


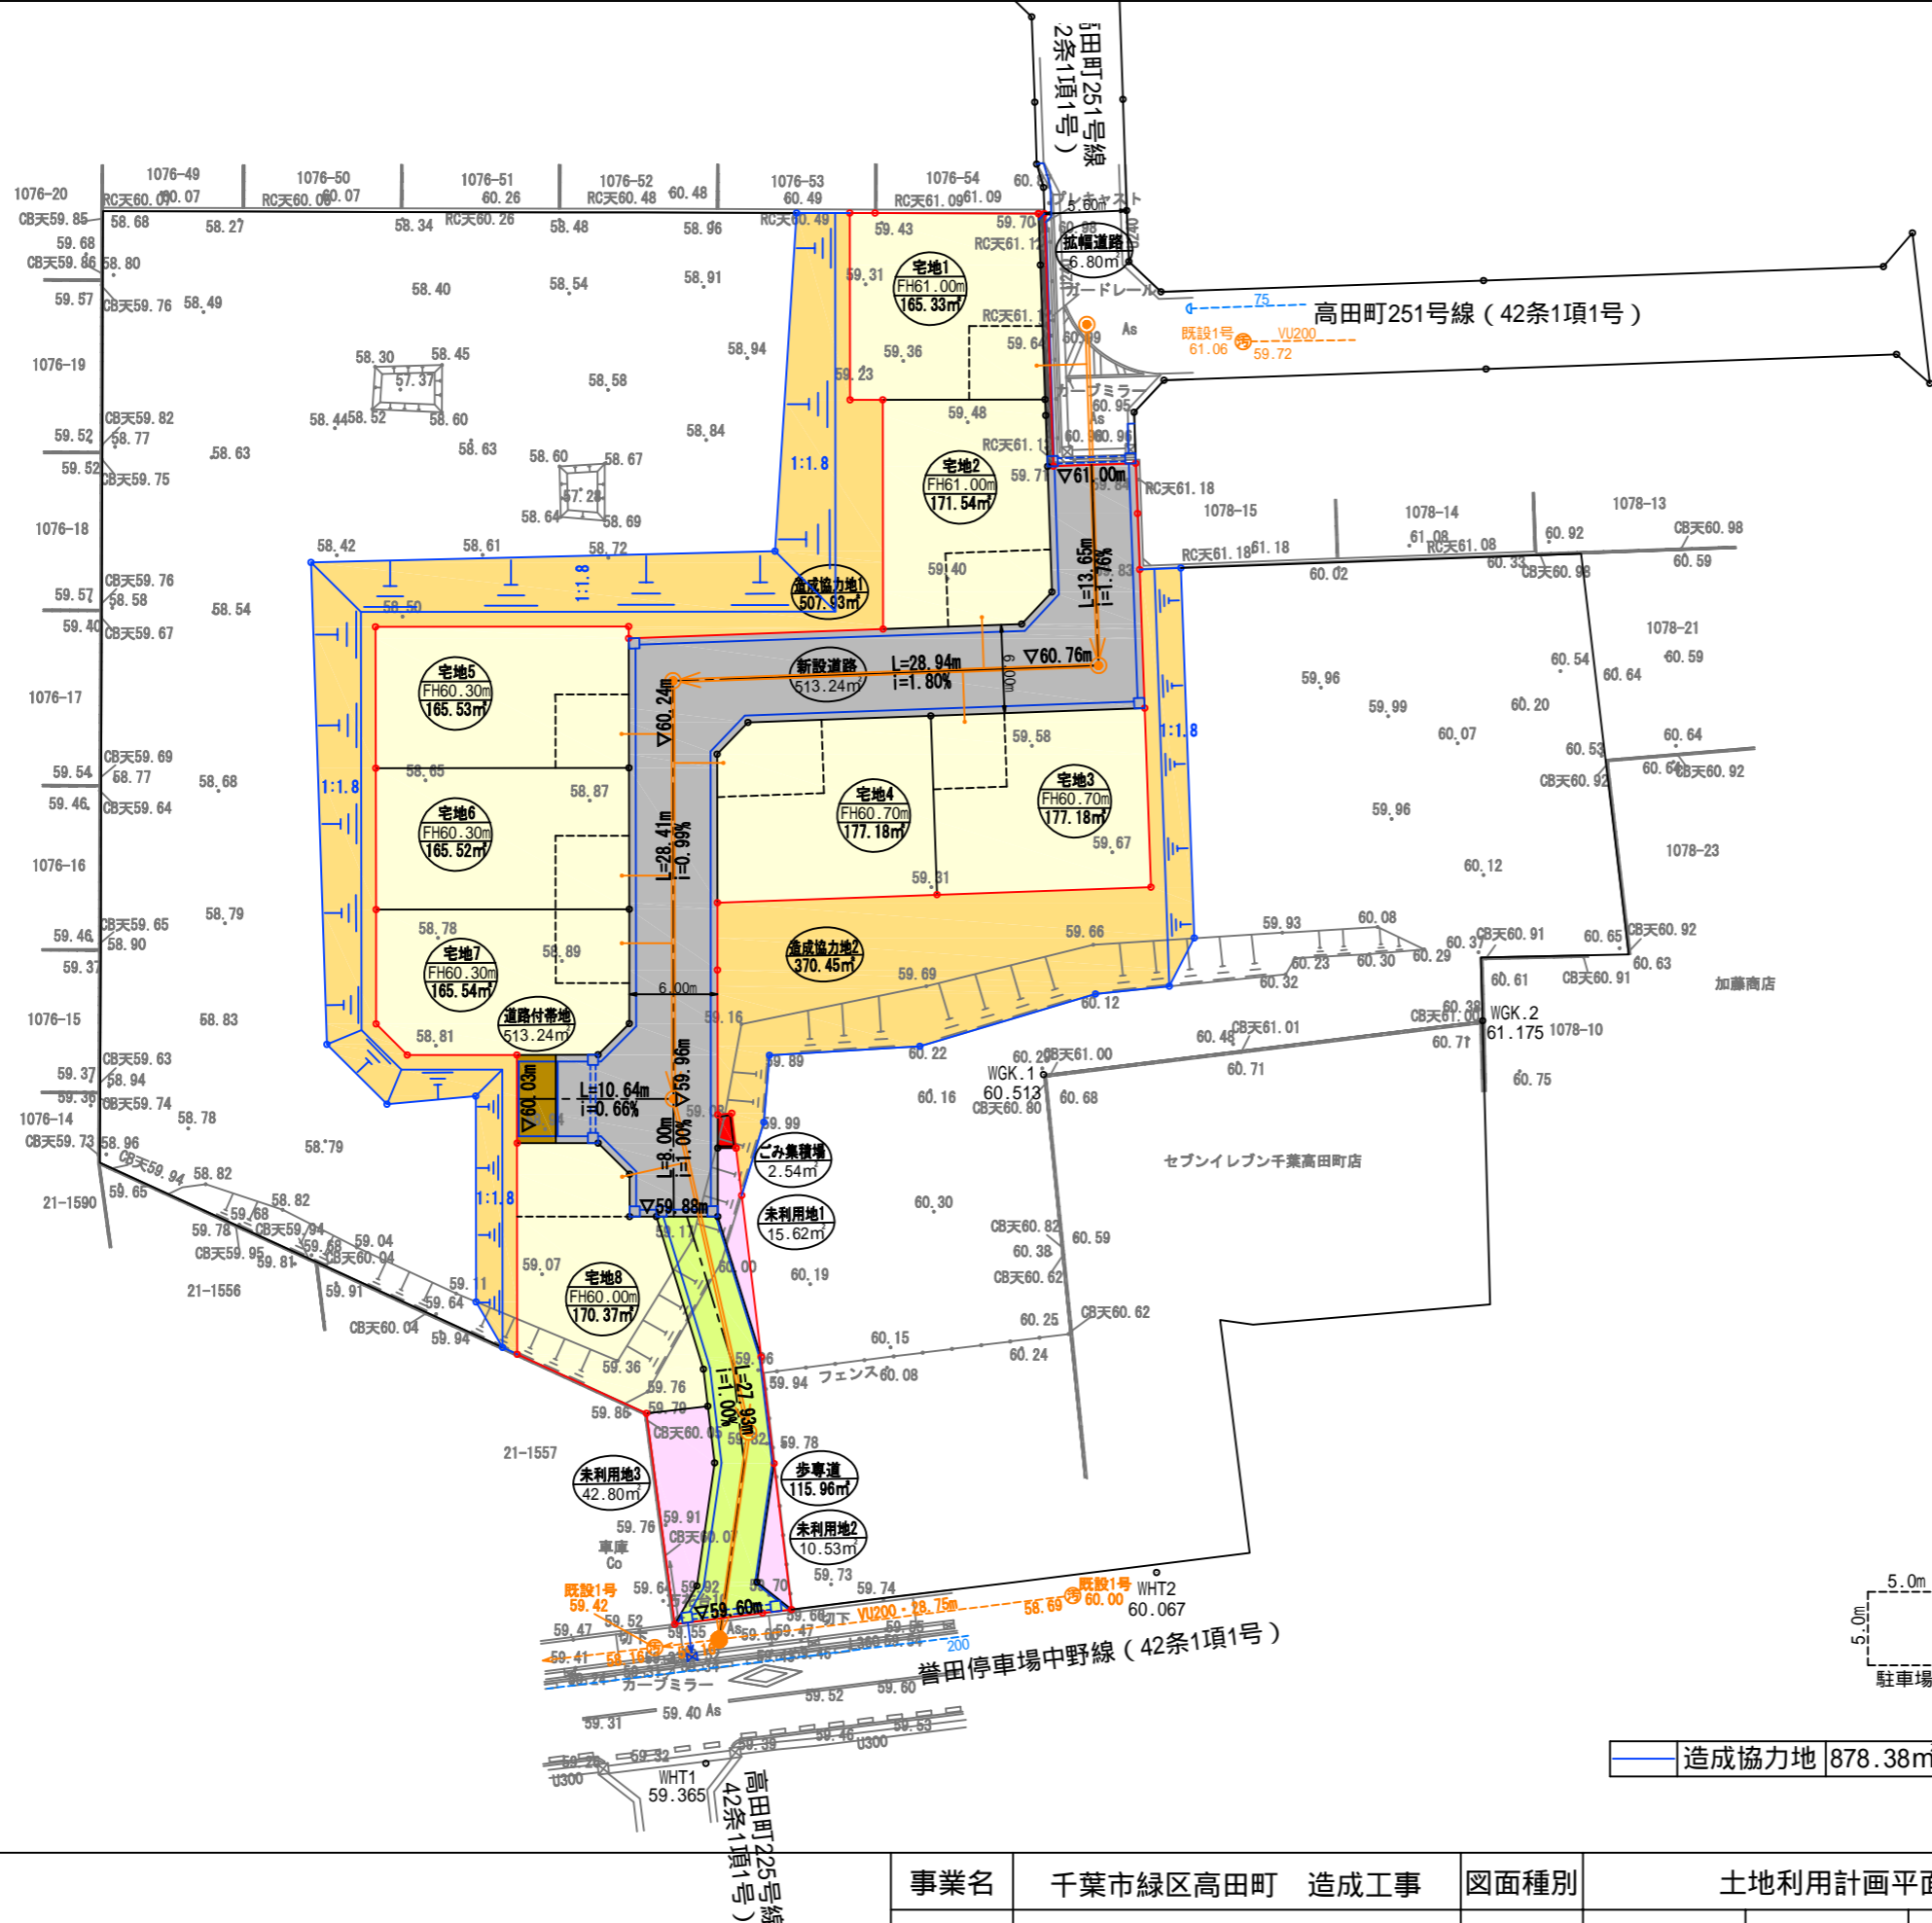

A3=1/500



土地利用計画表

凡例	土地利用	面積(m ²)	比率(%)	備考欄
	宅地	1,358.19	45.88	8区画
	ごみ置場	2.54	0.09	有効2.02m ² ・1箇所
	建柱用地	0.00	0.00	宅地に含む
	新設道路	513.24	17.34	幅員6.00m
	拡幅道路	6.80	0.23	幅員0.40m
	道路付帯地	15.81	0.53	幅員6.00m
	歩専道	115.96	3.92	幅員4.00m
	未利用地	68.95	2.33	
	造成協力地	878.38	29.68	
	開発区域	2,959.87	100.00	一括求積2,959.94m ²

造成協力地 878.38m²

事業名	千葉市緑区高田町 造成工事	図面種別	土地利用計画平面図			事業主	美樹観光 株式会社		
事業区域	千葉市緑区高田町1076番1 他	縮尺	A3=1/500	作成年月日	令和元年11月5日	図面番号		設計者氏名	綱ヶガテクニカル興 小林 正和