


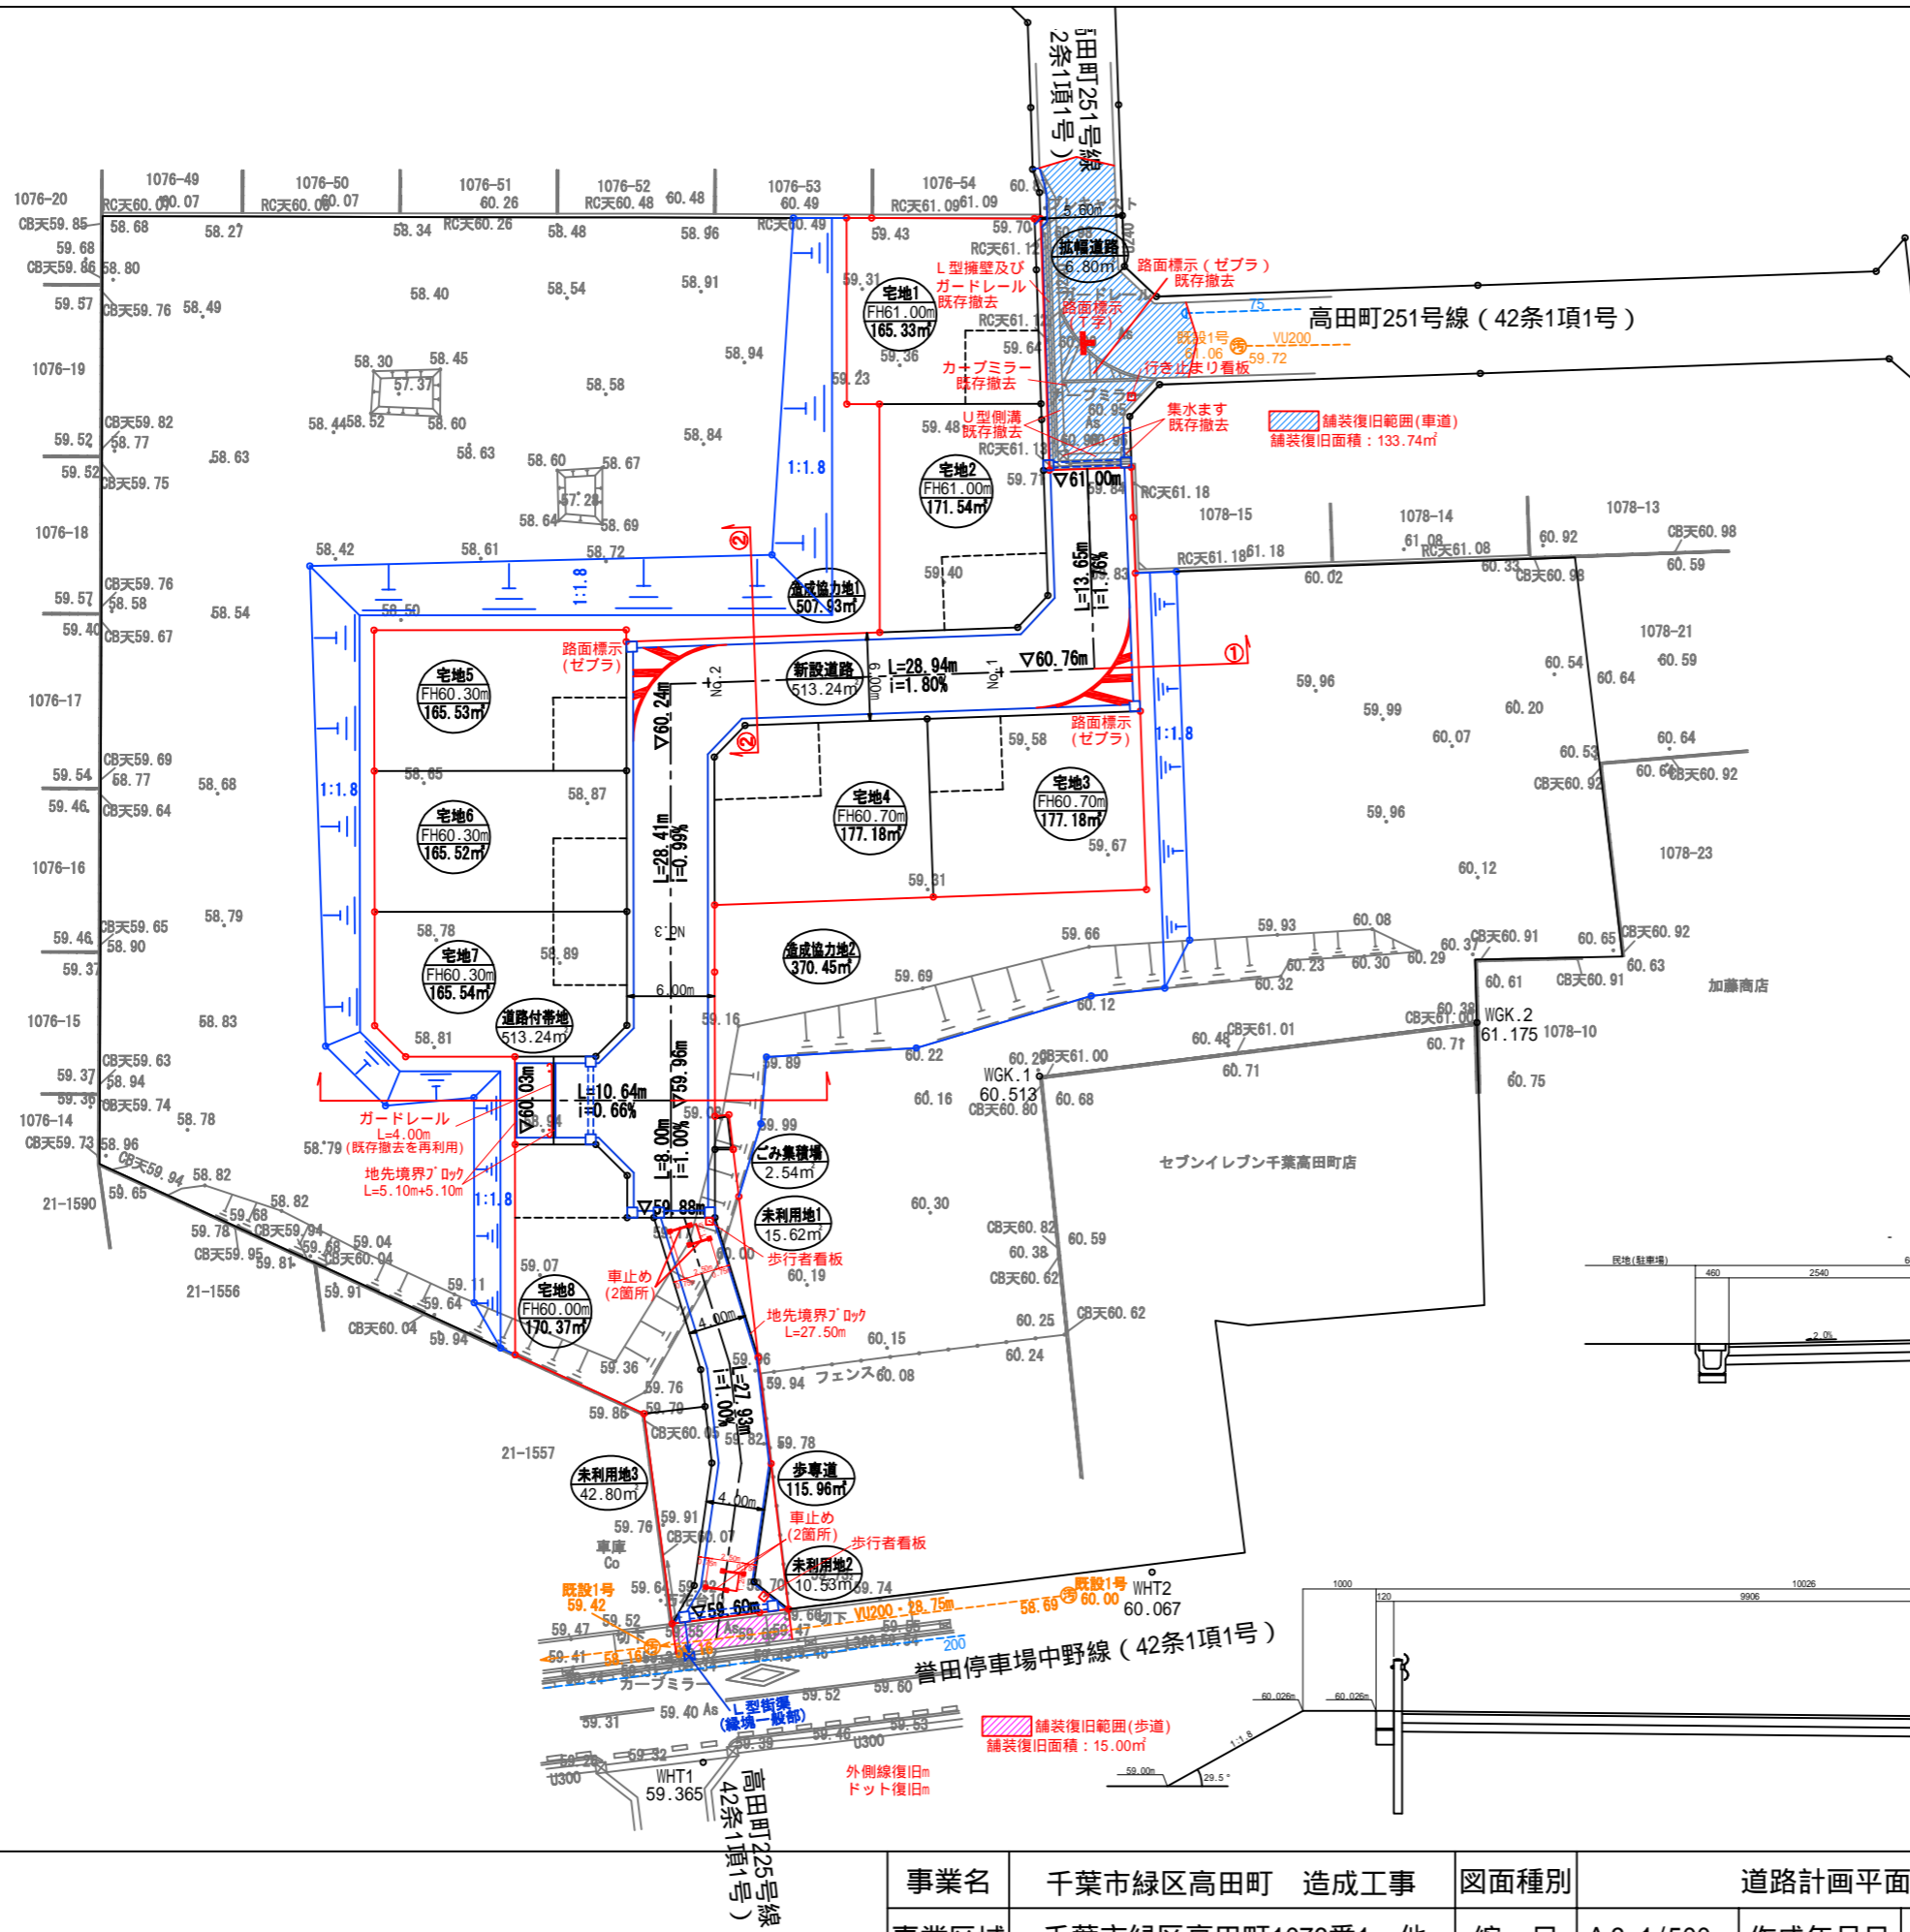


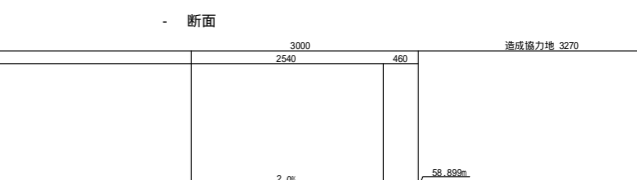

A3=1/500

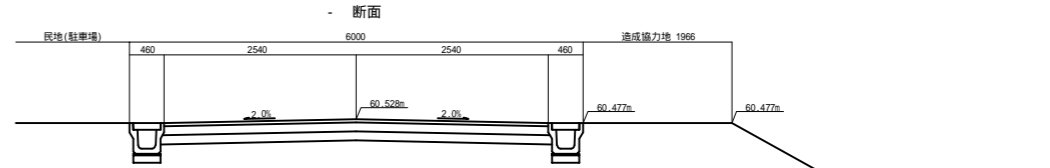

凡例	工種・種別	区域	数量	管理者
	地先境界ブロック120A	内	37.70m	千葉市 (土木)
	車止めW=1.5m	内	4箇所	千葉市 (土木)
	ガードレール	内	4.00m	千葉市 (土木)
	路面標示(T字)	外	1箇所	千葉市 (土木)
	路面標示(ゼブラ)	内	2箇所	千葉市 (土木)
	行き止まり看板	内	1箇所	千葉市 (土木)
	歩行者専用看板	内	2箇所	千葉市 (土木)
	L型街渠(縁塊一般部)	外	1箇所	千葉市 (土木)

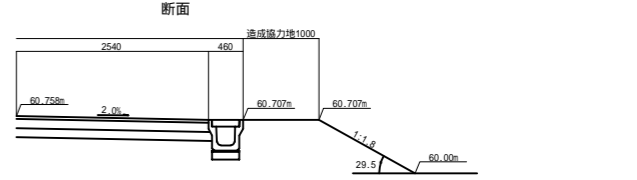

事業名	千葉市緑区高田町 造成工事	図面種別	道路計画平面図	事業主	美樹観光 株式会社
事業区域	千葉市緑区高田町1076番1 他	縮尺	A3=1/500	図面番号	設計者氏名
			作成年月日	令和元年11月5日	綱クガテクニカル興 小林 正和