




平面図 S=1:100

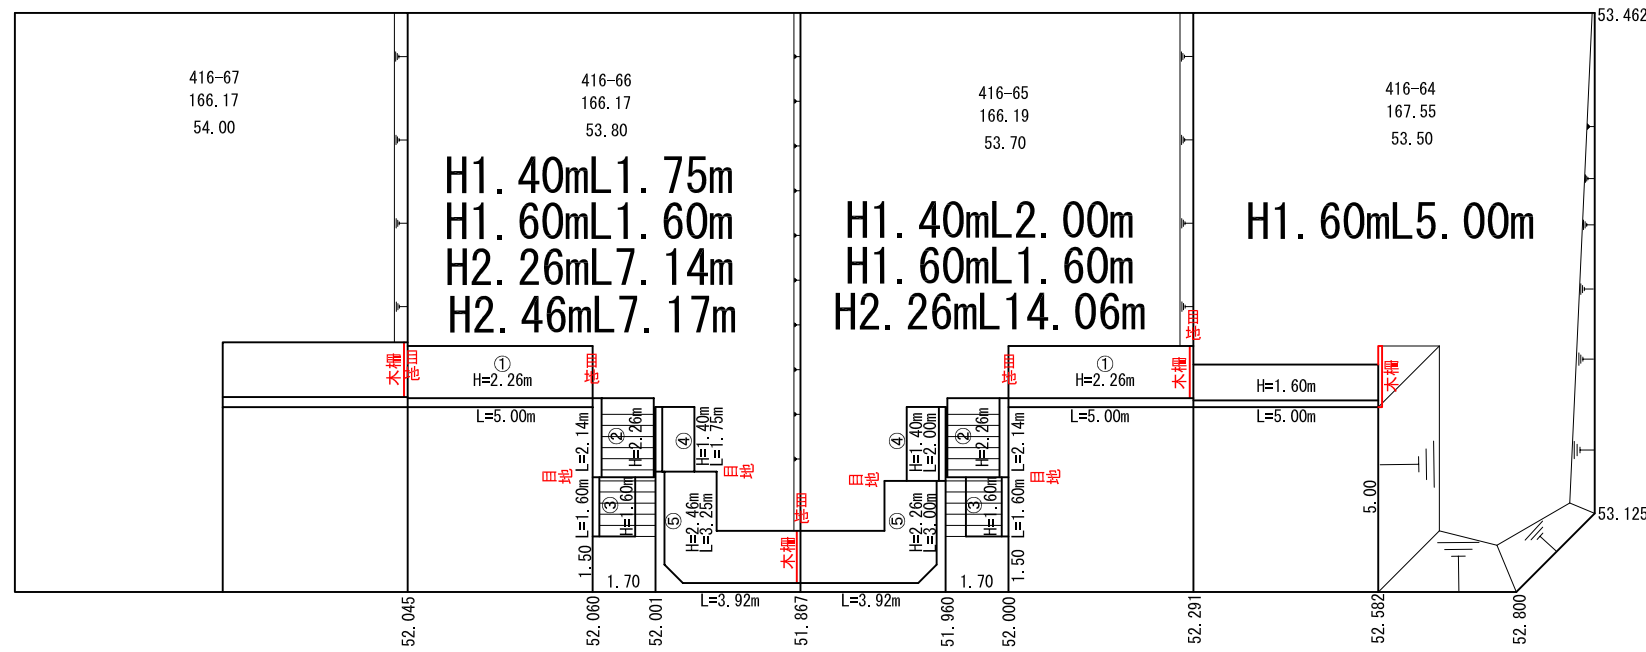


断面図 S=1:50

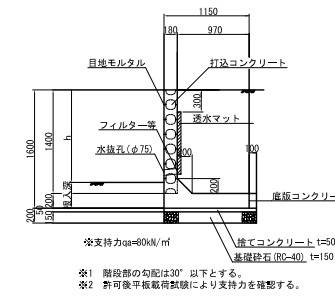


断面図 S=1:50

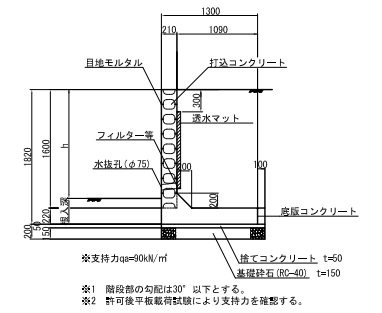


断面図 S=1:50

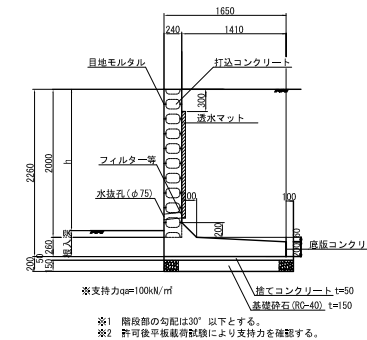


断面図 S=1:50

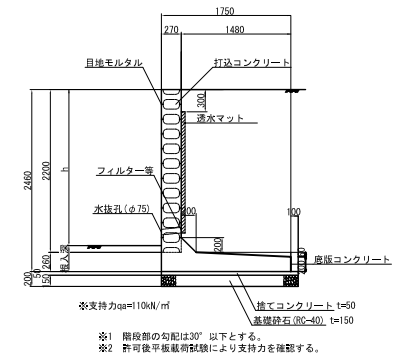


正面図 S=1:100

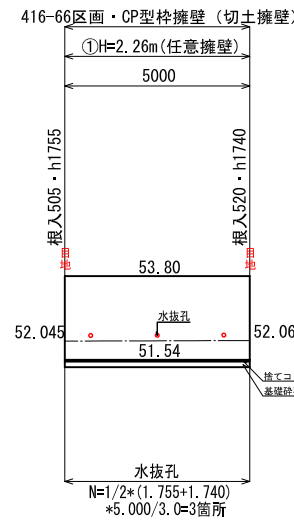


正面図 S=1:100

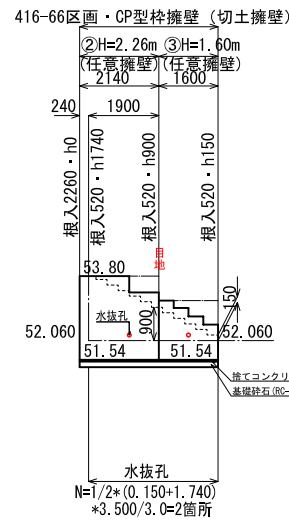


正面図 S=1:100

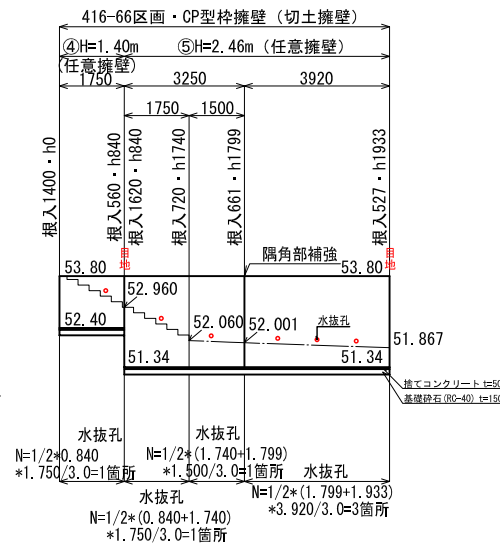


正面図 S=1:100

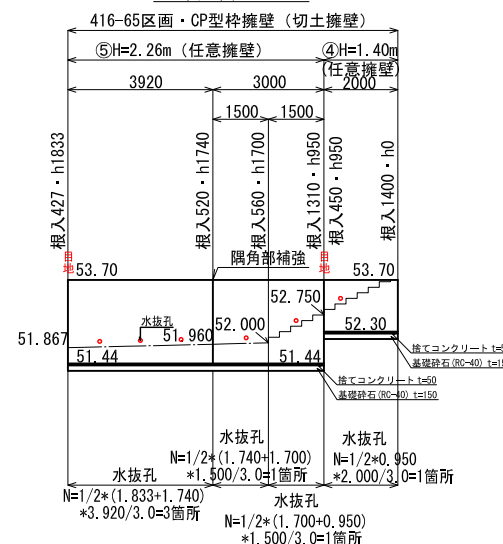


正面図 S=1:100

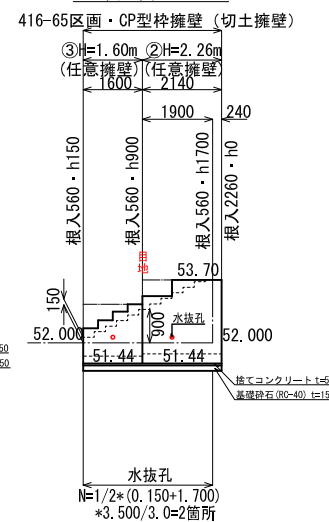

正面図 S=1:100

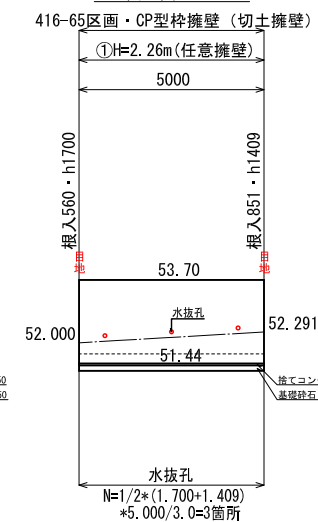

正面図 S=1:100

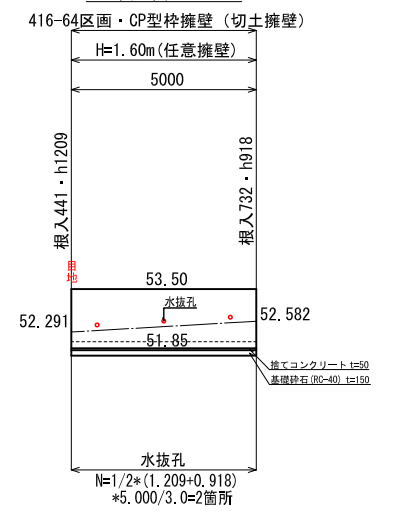

設計者  
株式会社 クガテクニカル興業  
小網 克昌

件名 千葉市緑区高田町403-1他  
宅地造成工事  
事業者 美樹観光株式会社  
代表取締役 浅川 剛

縮尺  
図面番号

図面名称  
擁壁詳細図 (第10期-1)