


A3=1/400

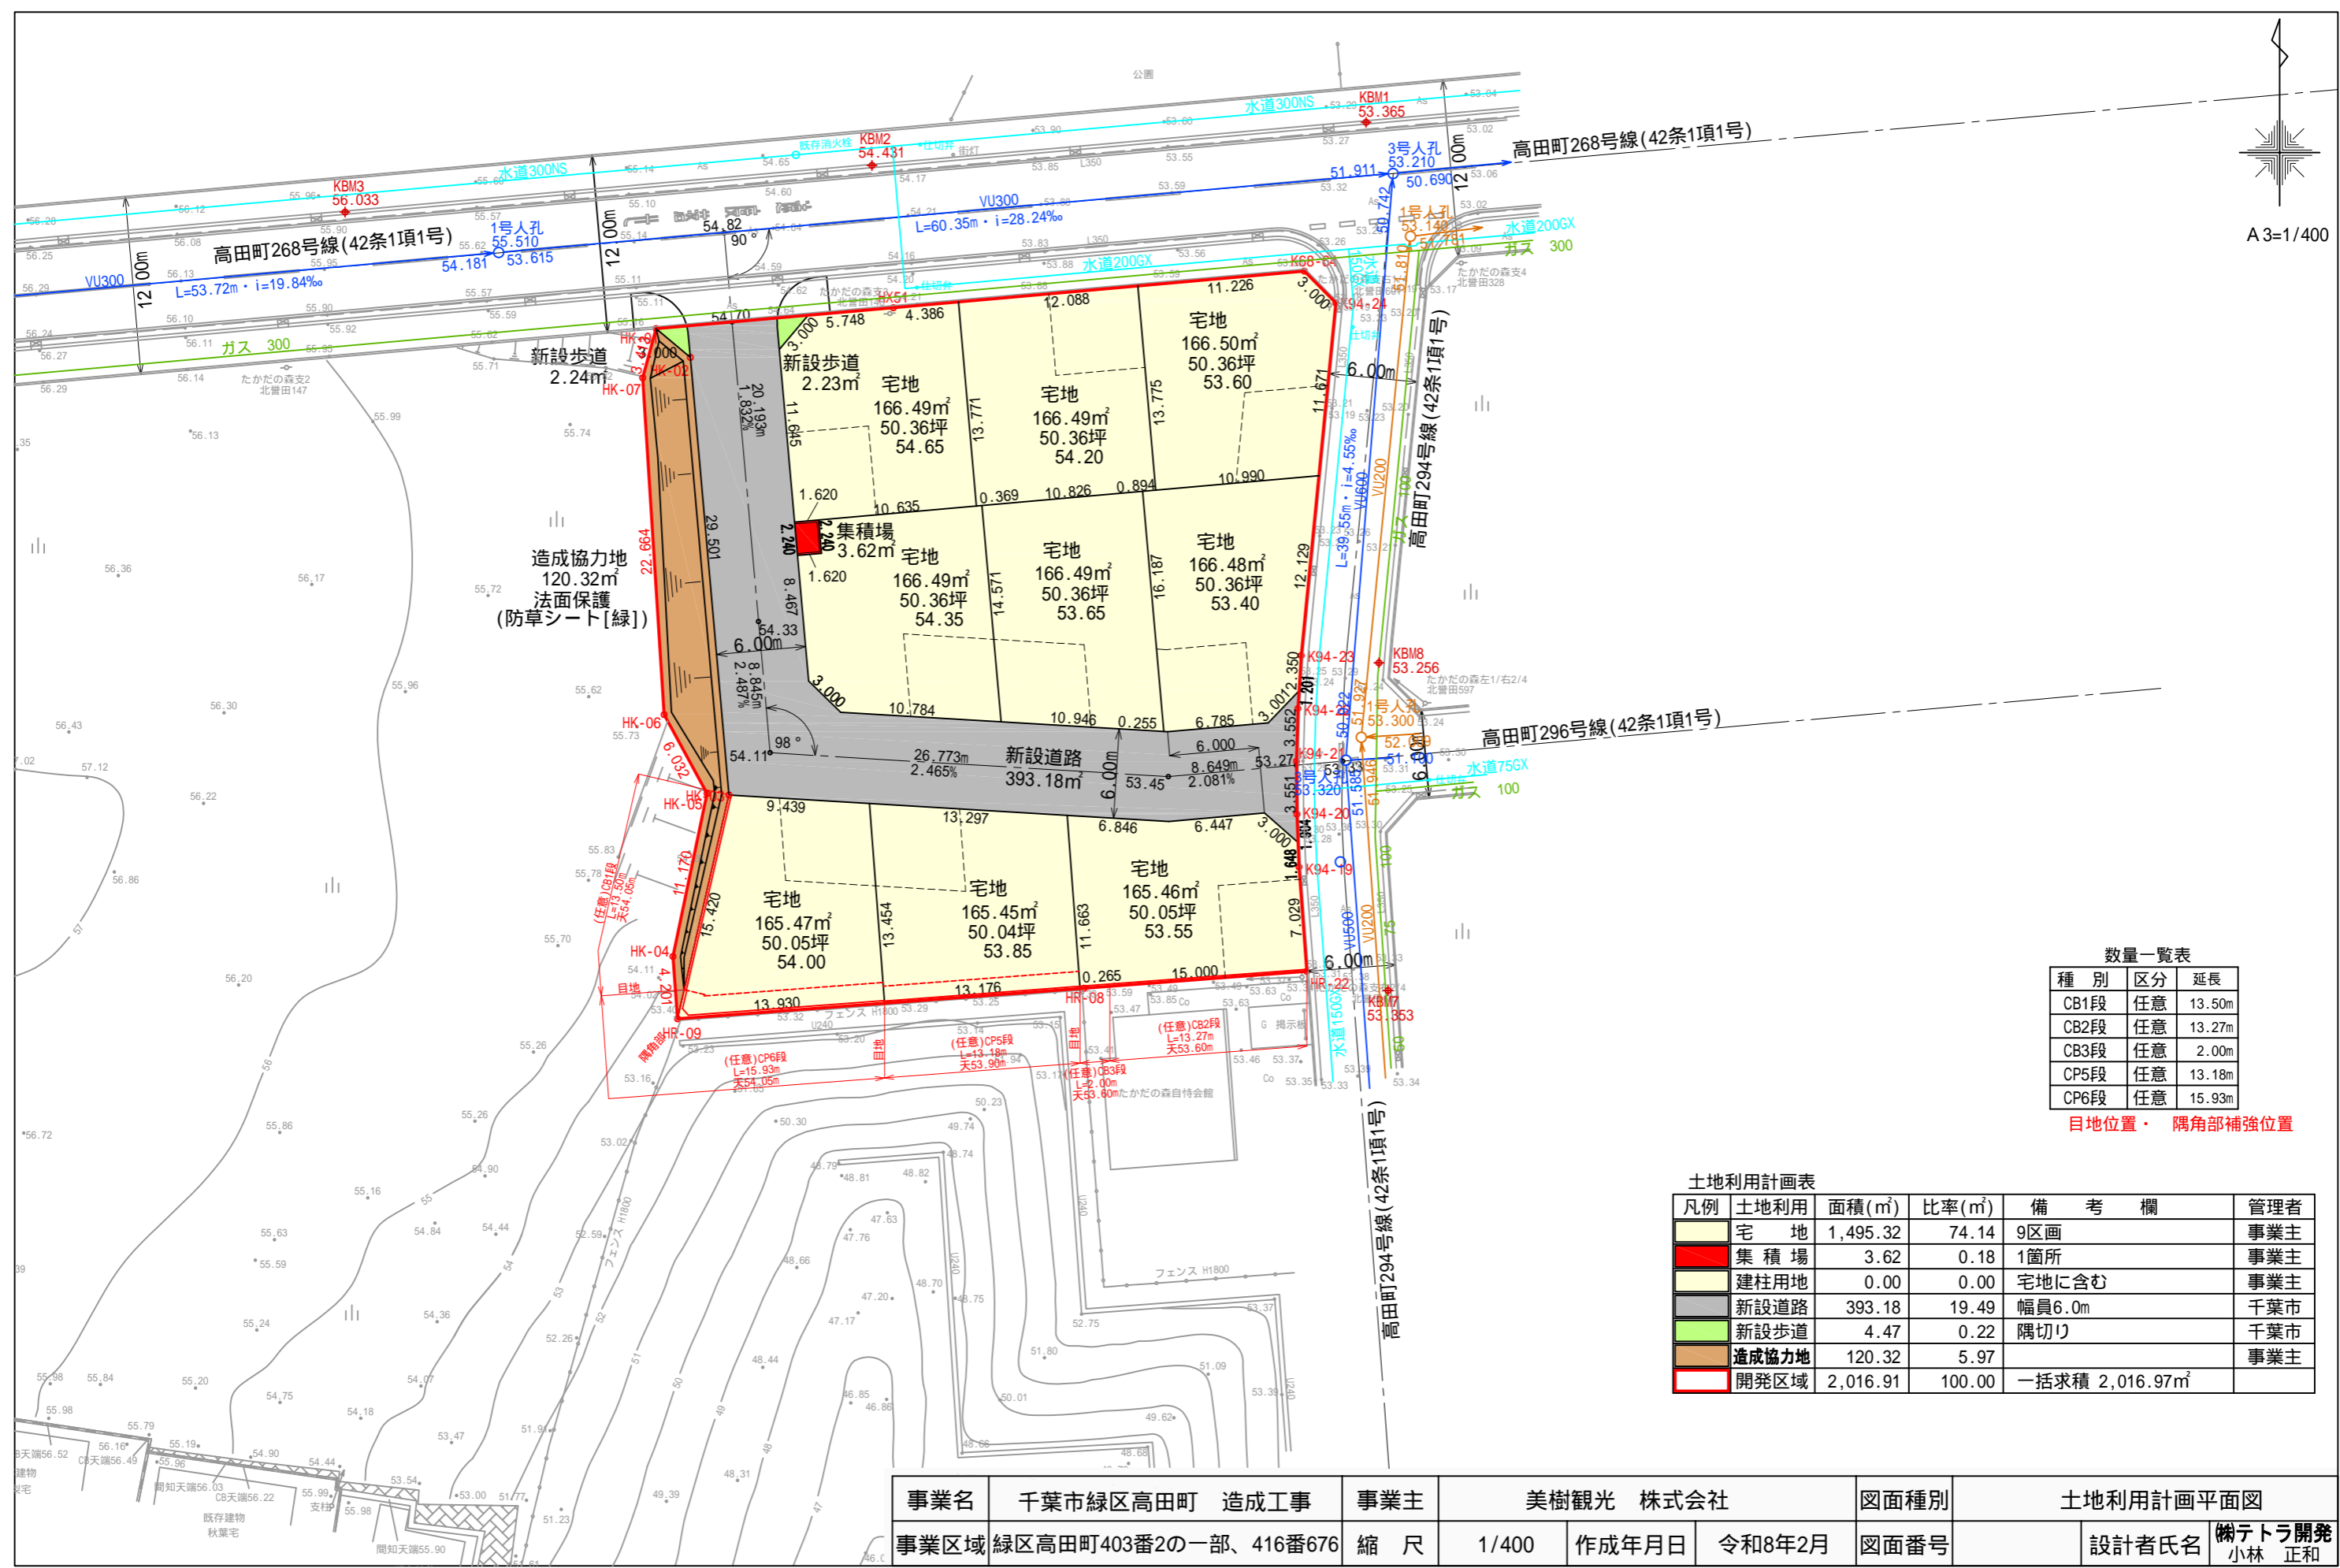

数量一覧表

種別	区分	延長
CB1段	任意	13.50m
CB2段	任意	13.27m
CB3段	任意	2.00m
CP5段	任意	13.18m
CP6段	任意	15.93m

目地位置・隅角部補強位置

土地利用計画表

凡例	土地利用	面積(m <sup>2</sup> )	比率(m <sup>2</sup> )	備考欄	管理者
	宅地	1,495.32	74.14	9区画	事業主
	集積場	3.62	0.18	1箇所	事業主
	建柱用地	0.00	0.00	宅地に含む	事業主
	新設道路	393.18	19.49	幅員6.0m	千葉市
	新設歩道	4.47	0.22	隅切り	千葉市
	造成協力地	120.32	5.97		事業主
	開発区域	2,016.91	100.00	一括求積 2,016.97m <sup>2</sup>	

事業名	千葉県緑区高田町 造成工事	事業主	美樹観光 株式会社	図面種別	土地利用計画平面図
事業区域	緑区高田町403番2の一部、416番676	縮尺	1/400	作成年月日	令和8年2月
				図面番号	設計者氏名 株式会社 開発 小林 正和