


A3=1/500

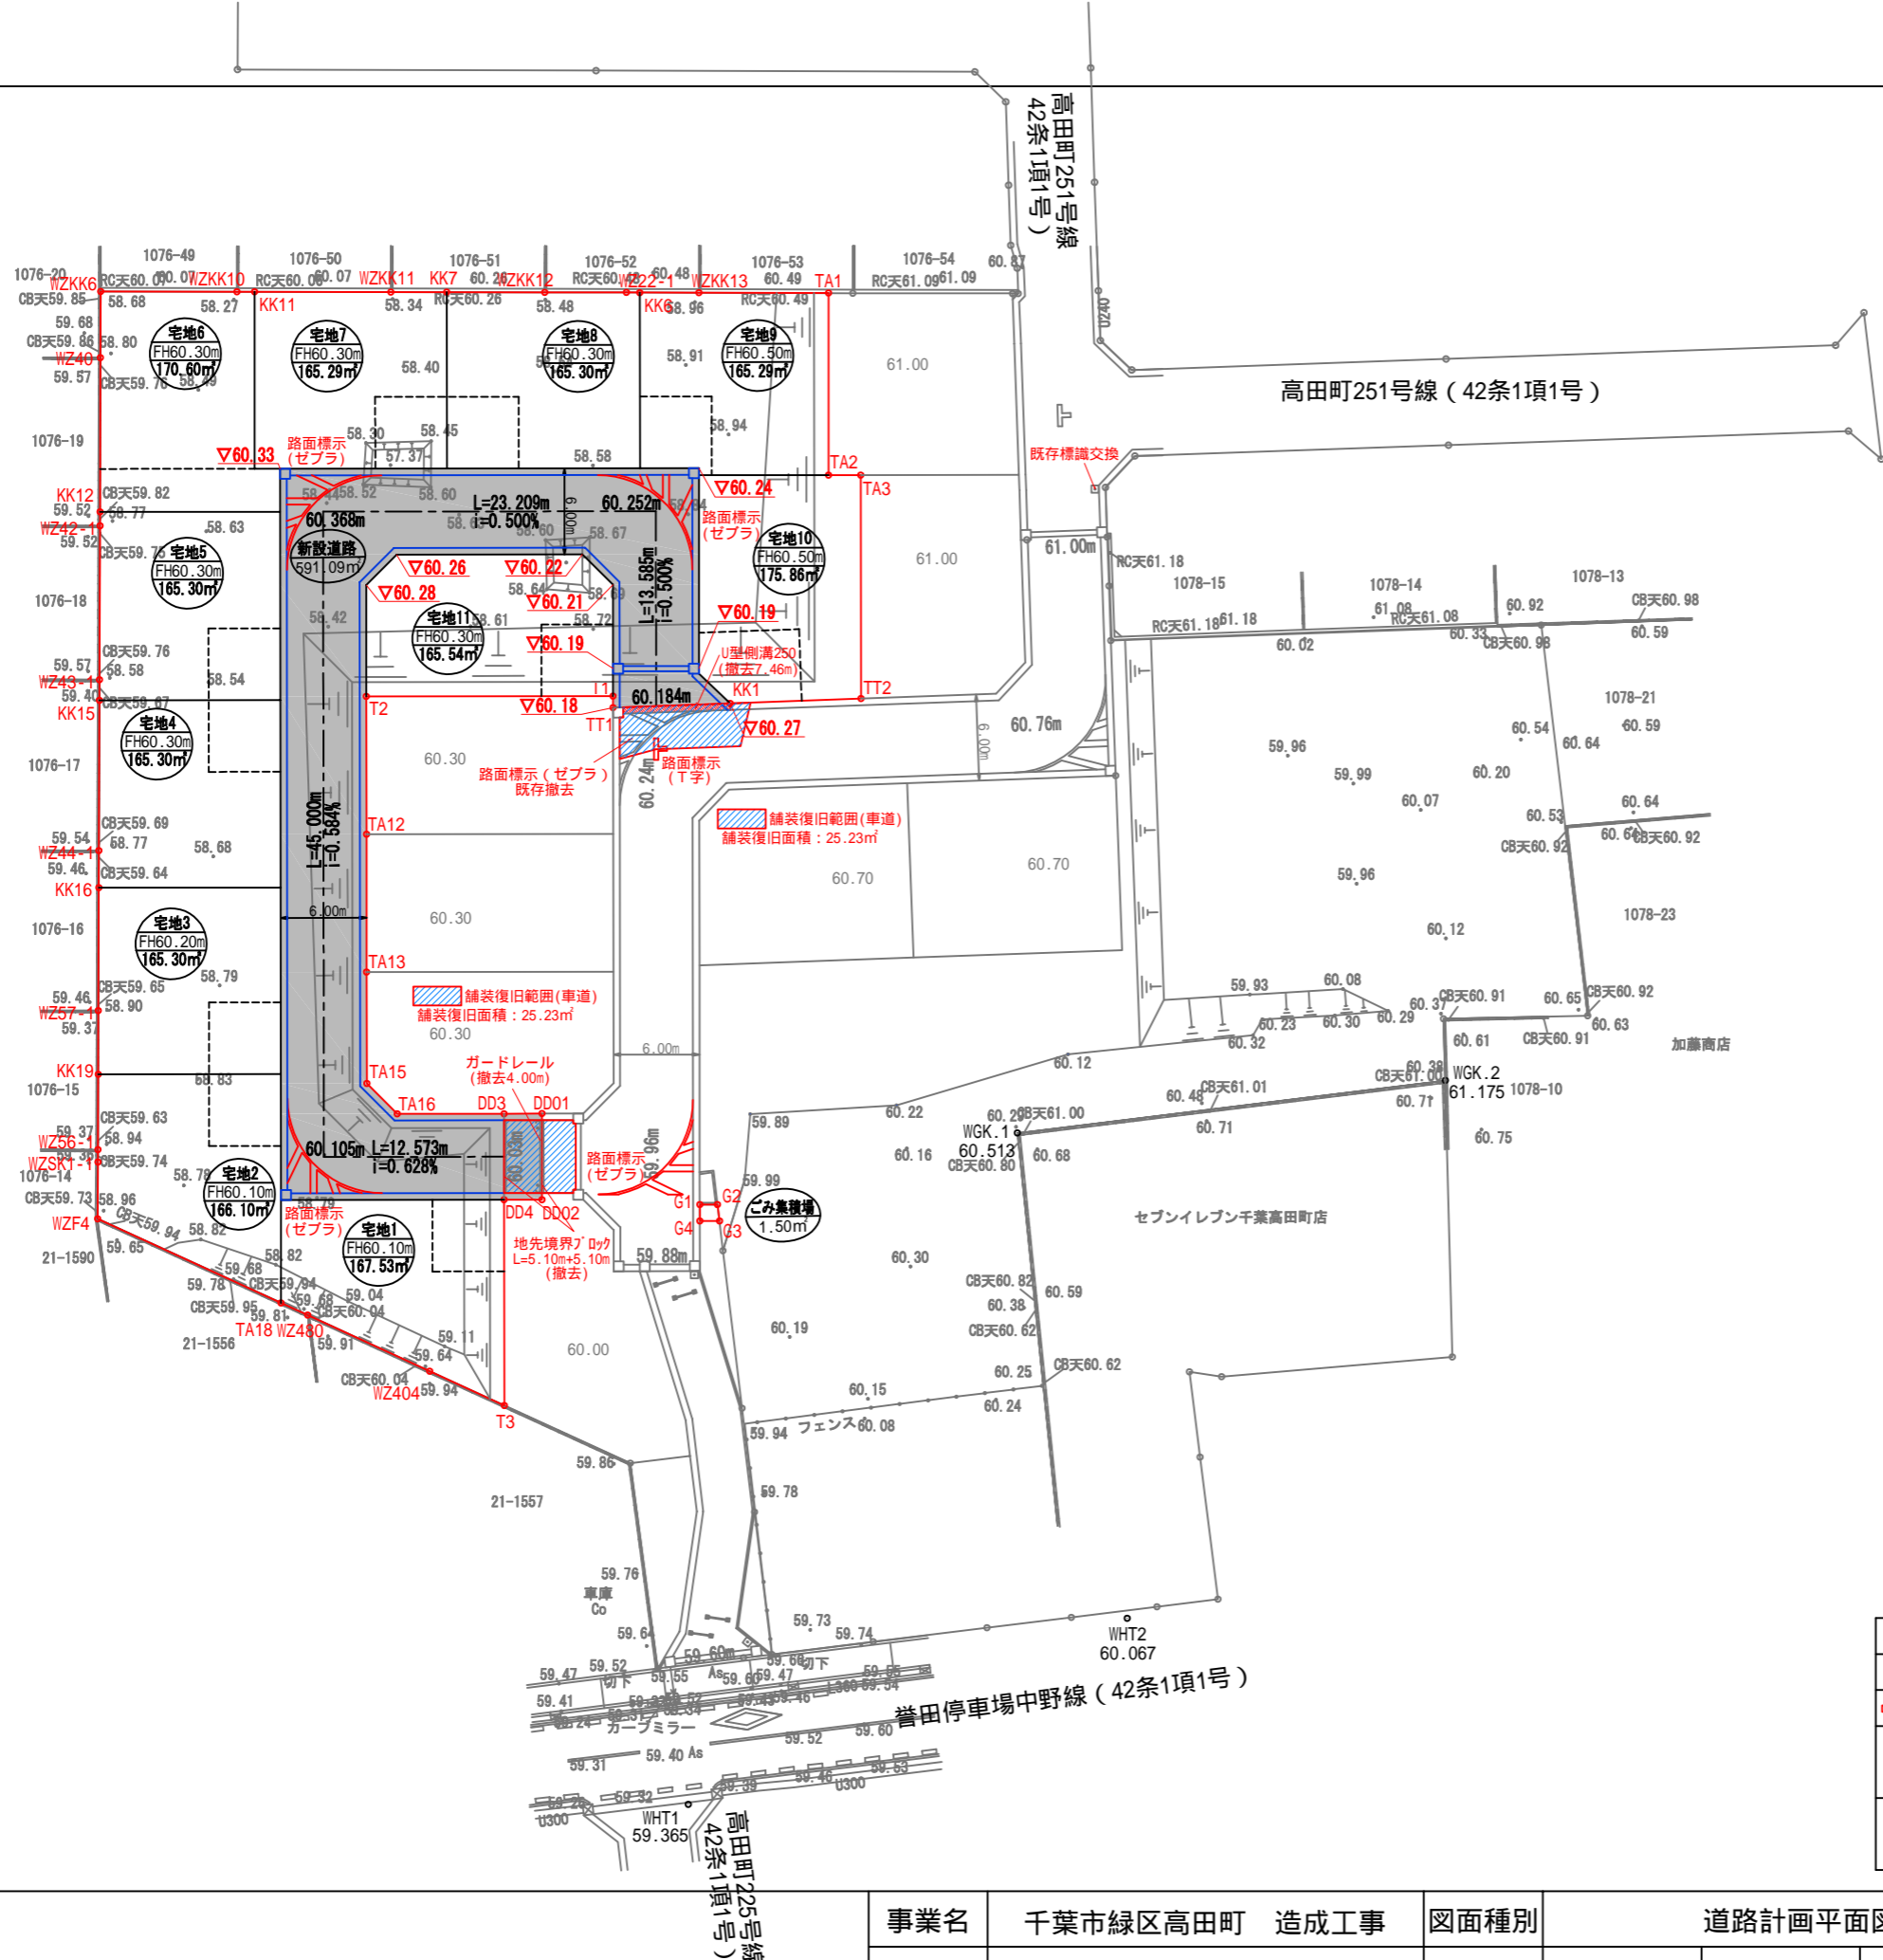

凡例	工種・種別	区域	数量	管理者
	路面標示 (T字)	外	1箇所	千葉市 (土木)
	路面標示 (ドット)	外	9箇所	千葉市 (土木)
	路面標示 (ゼブラ)	内	3箇所	千葉市 (土木)
	路面標示 (ゼブラ)	外	1箇所	千葉市 (土木)

事業名	千葉市緑区高田町 造成工事	図面種別	道路計画平面図	事業主	美樹観光 株式会社
事業区域	千葉市緑区高田町1076番1 他	縮尺	A3=1/500	作成年月日	令和2年7月6日
				図面番号	
				設計者氏名	株式会社ケイテック興業 小林 正和