



開発区域	13,688.52m <sup>2</sup>
関する区域	3,806.91m <sup>2</sup>
合計	17,495.43m <sup>2</sup>

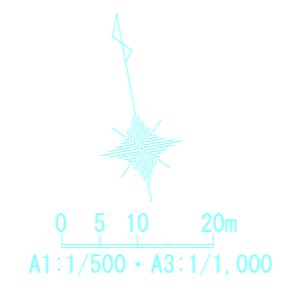

工種・種別一覧表

凡例	工種・種別	区域区分	数量	管理者
○	汚水1号人孔φ900	内	11基	千葉市(下水)
○	汚水1号人孔φ900	関する	2基	千葉市(下水)
○	汚水割込1号人孔φ900	外	1基	千葉市(下水)
—	汚水本管VUφ200	内	473.28m	千葉市(下水)
—	汚水本管VUφ200	外	4.18m	千葉市(下水)
—	汚水本管VUφ200	関する	46.06m	千葉市(下水)
—	汚水取付管VUφ150	内	56箇所	千葉市(下水)
—	汚水取付管VUφ150	関する	1箇所	千葉市(下水)
○	汚水公共樹VUφ200	内	56箇所	千葉市(下水)
○	汚水公共樹VUφ200	関する	1箇所	千葉市(下水)
■	雨水浸透槽	内	56箇所	事業主
■	雨水浸透槽	関する	1箇所	事業主
○	雨水樹VUφ200(市章無)	内	56箇所	事業主

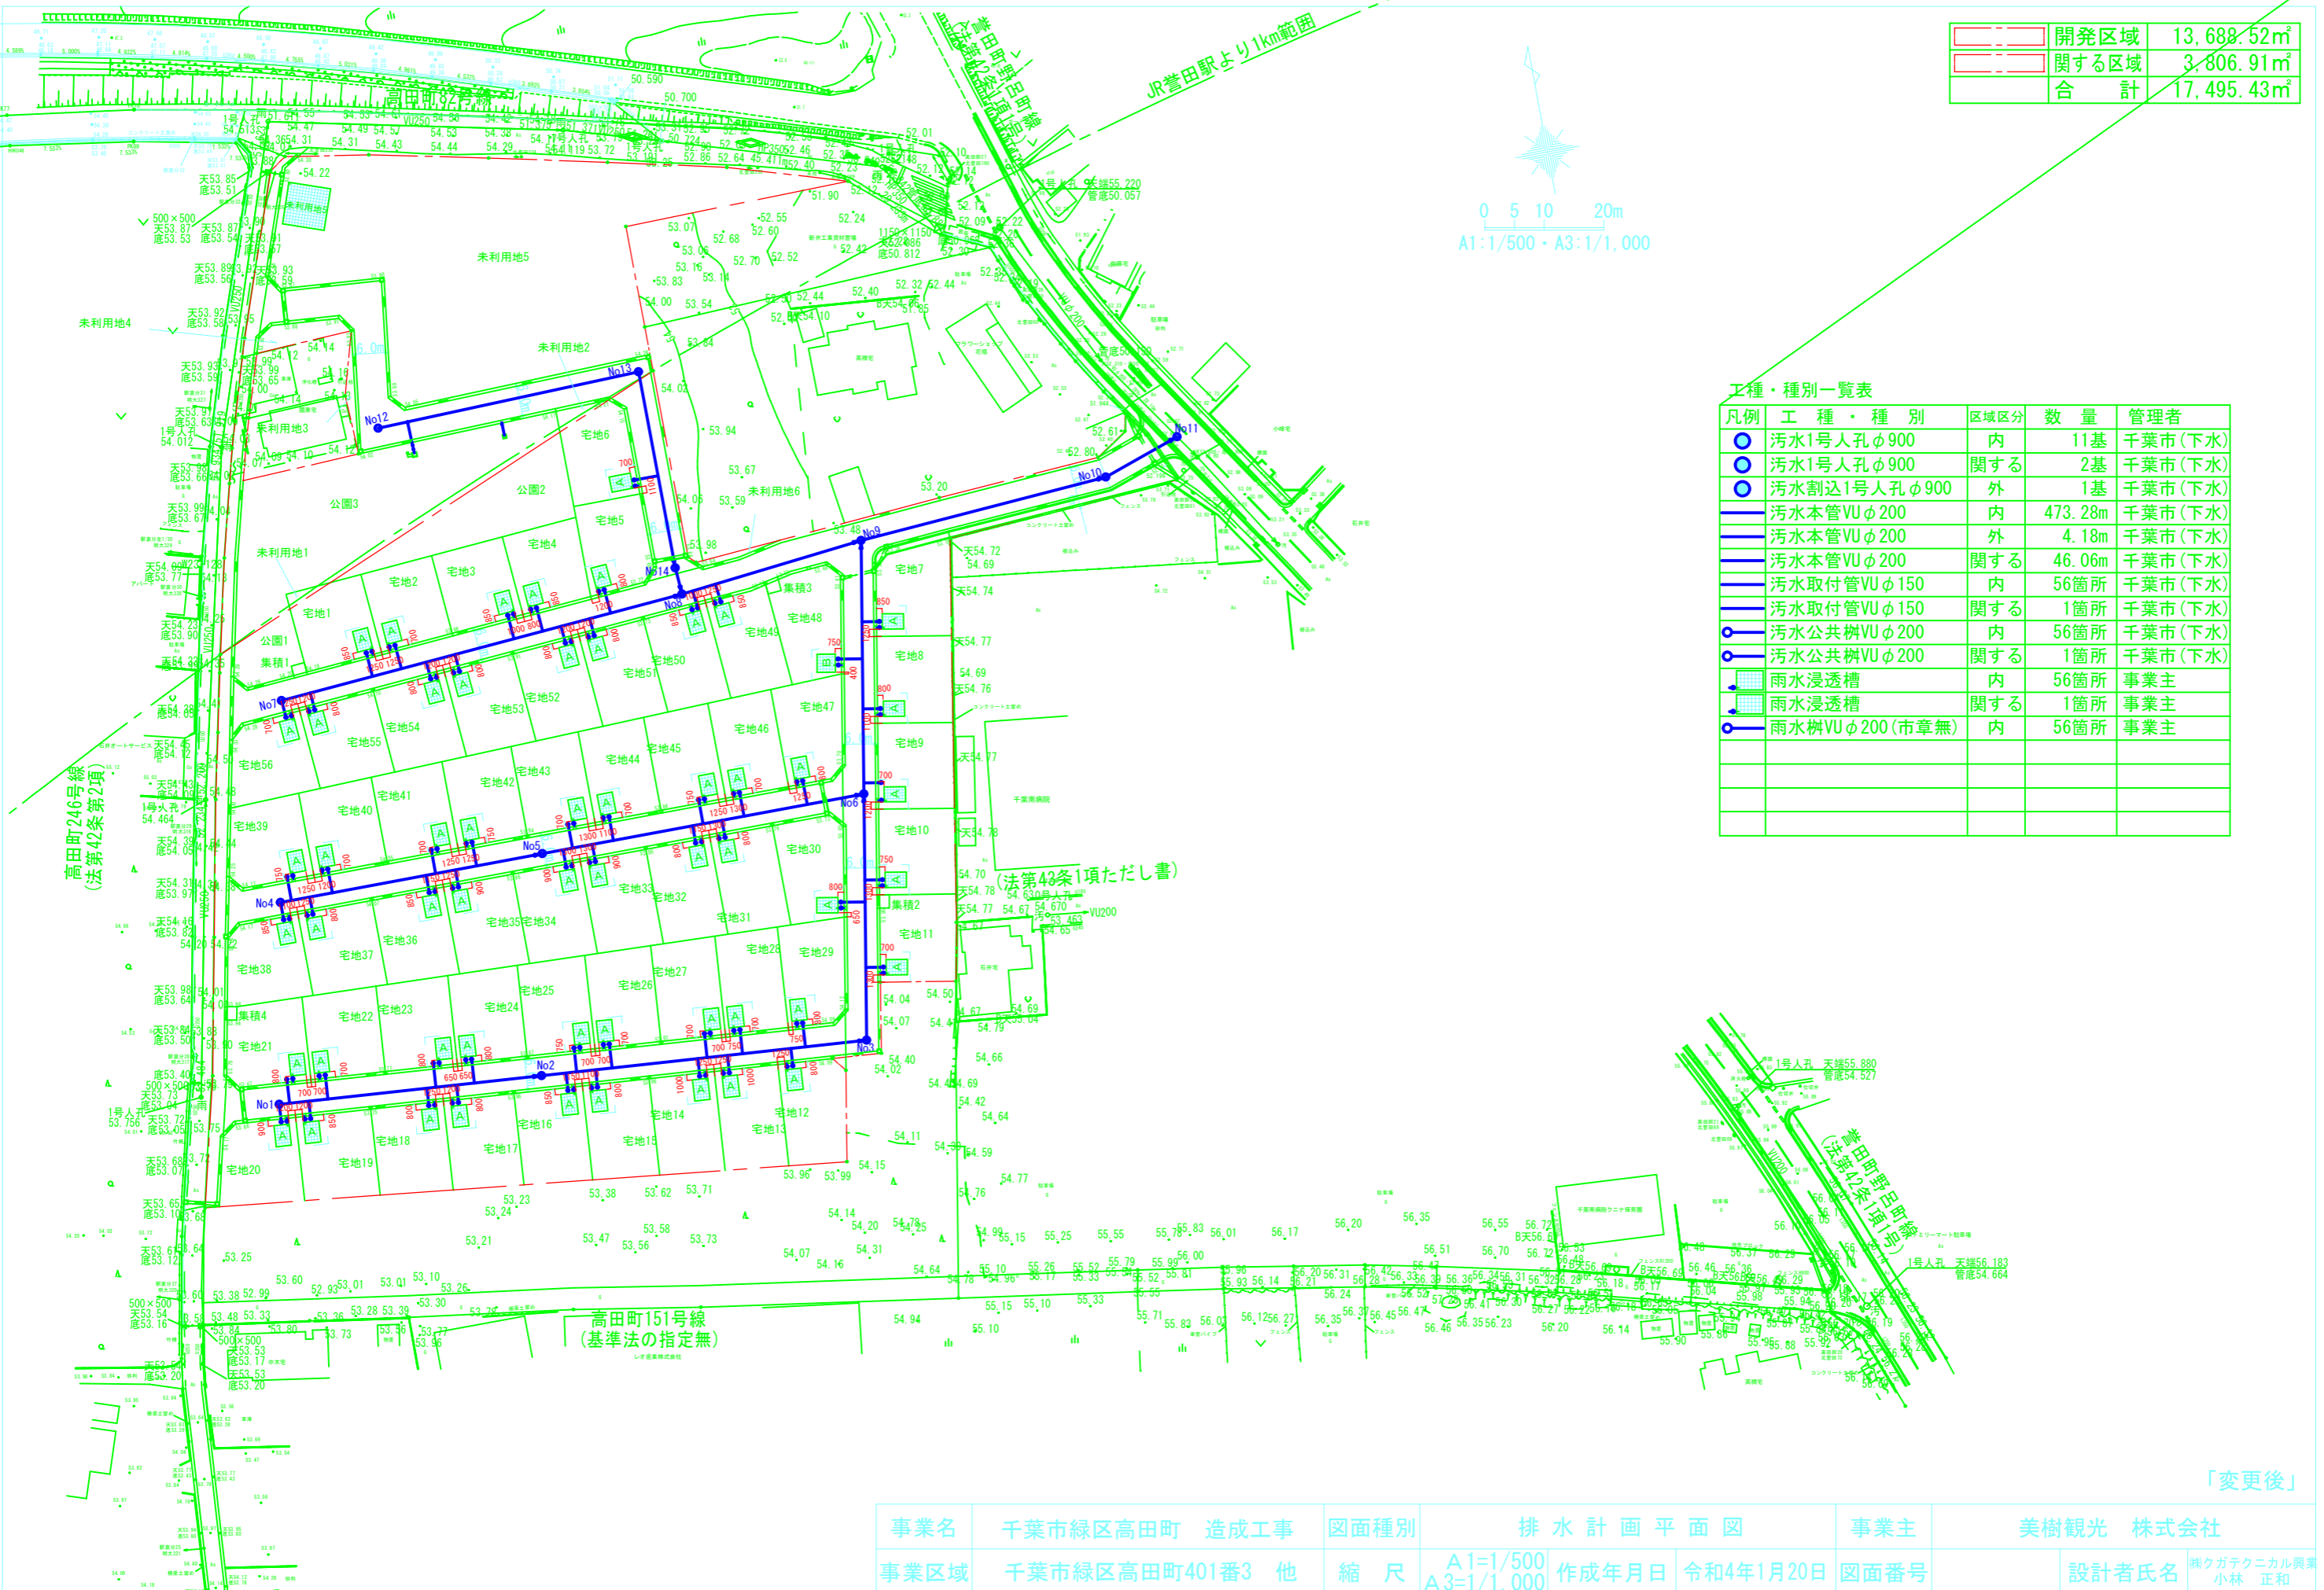

「変更後」

事業名	千葉市緑区高田町 造成工事	図面種別	排水計画平面図	事業主	美樹観光 株式会社
事業区域	千葉市緑区高田町401番3 他	縮尺	A1=1/500 A3=1/1,000	作成年月日	令和4年1月20日
				図面番号	
				設計者氏名	㈱クガテクニカル興業 小林 正和