


A1 : 1/250
A3 : 1/500

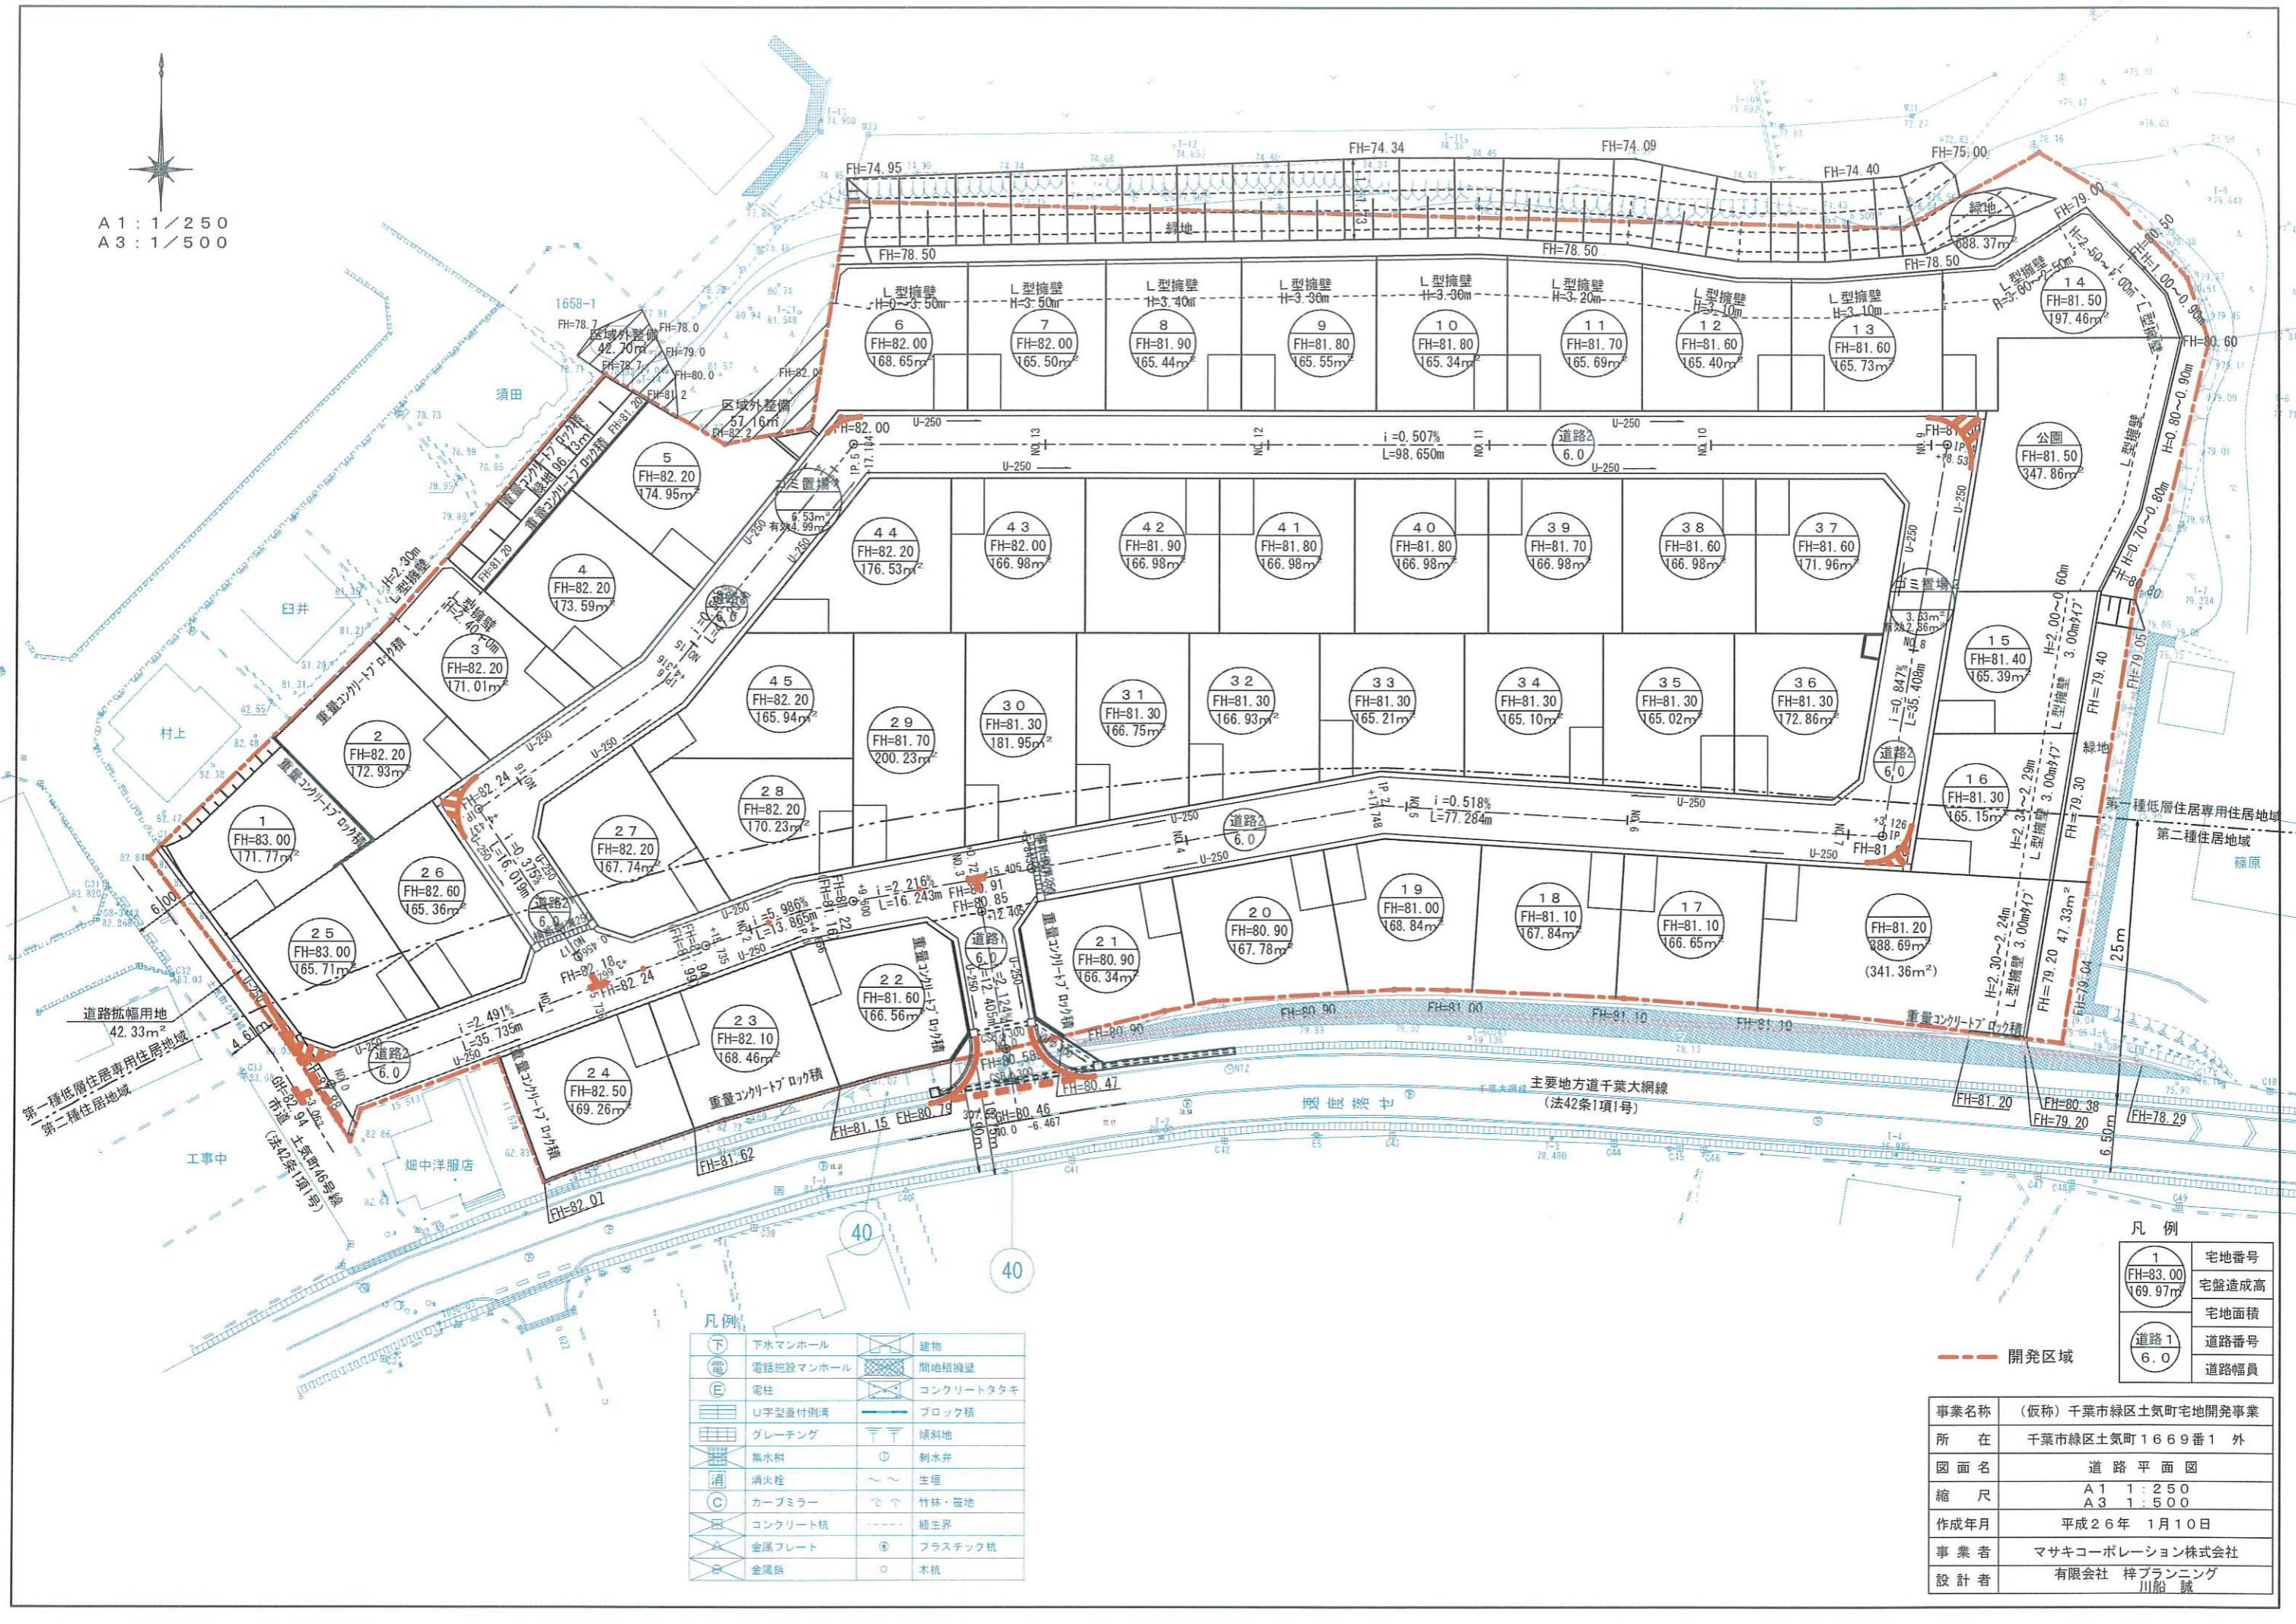

第一種低層住居専用住居地域
第二種住居地域

工事中
市道 土気町46号線 (法42条1項号)

煙中洋服店

凡例

下水マンホール	建物
電話施設マンホール	間地積擁壁
電柱	コンクリートタキ
U字型蓋付側溝	ブロック積
グレーチング	傾斜地
排水溝	制水弁
消火栓	生埋
カーブミラー	竹林・笹地
コンクリート杭	樹生界
金属プレート	プラスチック積
金属板	木杭

凡例

1	宅地番号
FH=83.00	宅盤造成高
169.97m ²	宅地面積
道路1	道路番号
6.0	道路幅員

開発区域

事業名称	(仮称) 千葉市緑区土気町宅地開発事業
所在	千葉市緑区土気町1669番1 外
図面名	道路平面図
縮尺	A1 1:250 A3 1:500
作成年月	平成26年 1月10日
事業者	マサキコーポレーション株式会社
設計者	有限会社 梓プランニング 川船 誠