


A 1 : 1 / 250  
A 3 : 1 / 500

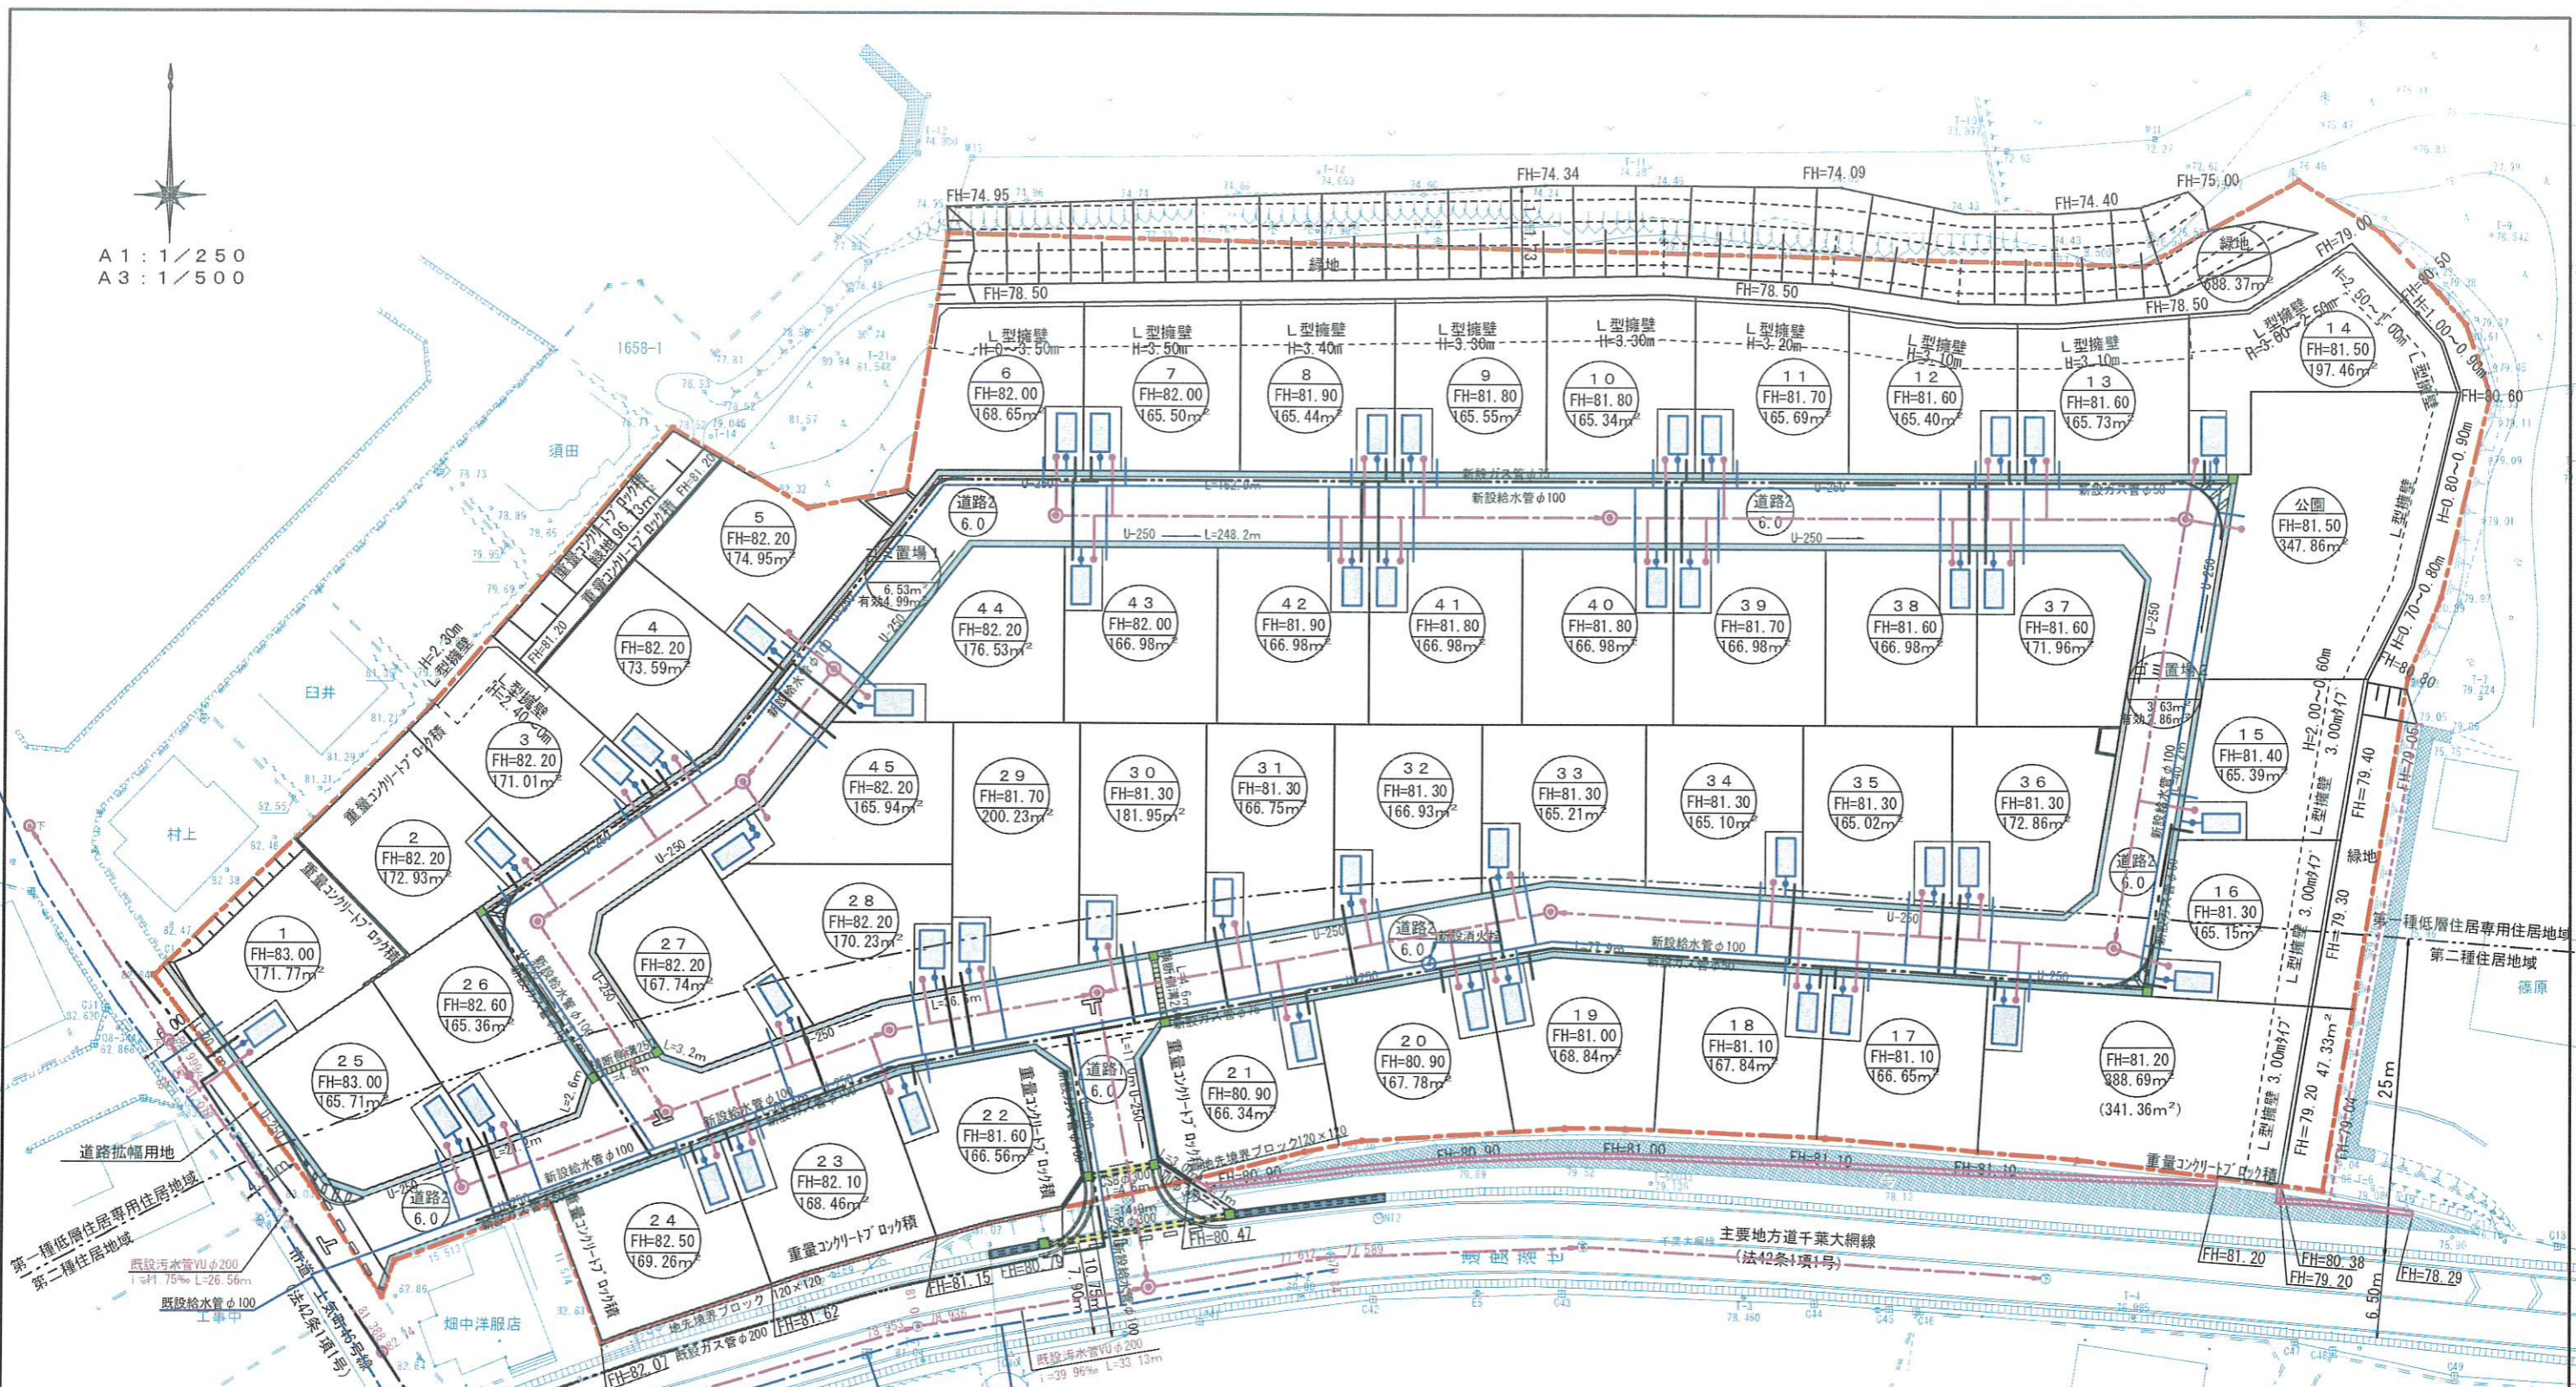

凡例

下水マンホール	建物
電話施設マンホール	開地積擁壁
電柱	コンクリートタキ
U字型巻付側溝	ブロック積
グレーチング	傾斜地
集水桝	制水弁
消火栓	生垣
カーミラー	竹林・草地
コンクリート杭	植生界
金属プレート	プラスチック杭
金属釘	木杭

凡例

1 FH=83.00 171.77m <sup>2</sup>	宅地番号
	宅盤造成高
	宅地面積
道路1 6.0	道路番号
	道路幅員

事業名称 (仮称) 千葉市緑区土気町宅地開発事業

所在 千葉市緑区土気町1669番1 外

図面名 地下埋設平面図

縮尺 A1 1:250  
A3 1:500

作成年月 平成26年 1月10日

事業者 マサキコーポレーション株式会社

設計者 有限会社 梓プランニング  
川船 誠