

間知擁壁 h2.0m(盛土)
頭切「基礎天53.85」

間知擁壁 h2.0m(盛土)
頭切「基礎天53.25」



間知擁壁 h3.0(盛土)
頭切「基礎天52.79」

支線撤去

間知擁壁 h2.0m(盛土)
頭切「基礎天53.35」

凡例	工種・種別	区域	数量	管理者
—	地先境界ブロック	内	61.39m	千葉市(土木)
—	車止め(1000,1500)	外	3.40m	千葉市(土木)
—	歩道看板	内	2箇所	千葉市(土木)
—	注意喚起看板	外	4箇所	千葉市(土木)
—	路面標示(T字)	内	3箇所	千葉市(土木)
—	路面標示(ドット)	外	1箇所	千葉市(土木)
—	路面標示(ゼブラ)	外	10箇所	千葉市(土木)
—	路面標示(ゼブラ)	内	6箇所	千葉市(土木)

事業名	千葉市緑区高田町 造成工事		
事業区域	千葉市緑区高田町401番12 他		
図面種別	道路計画平面図		
縮尺	A2版=1/500	作成年月日	令和3年1月20日
事業主	美樹観光 株式会社		
図面番号	設計者氏名	榎ガテクニカル 小林 正和	

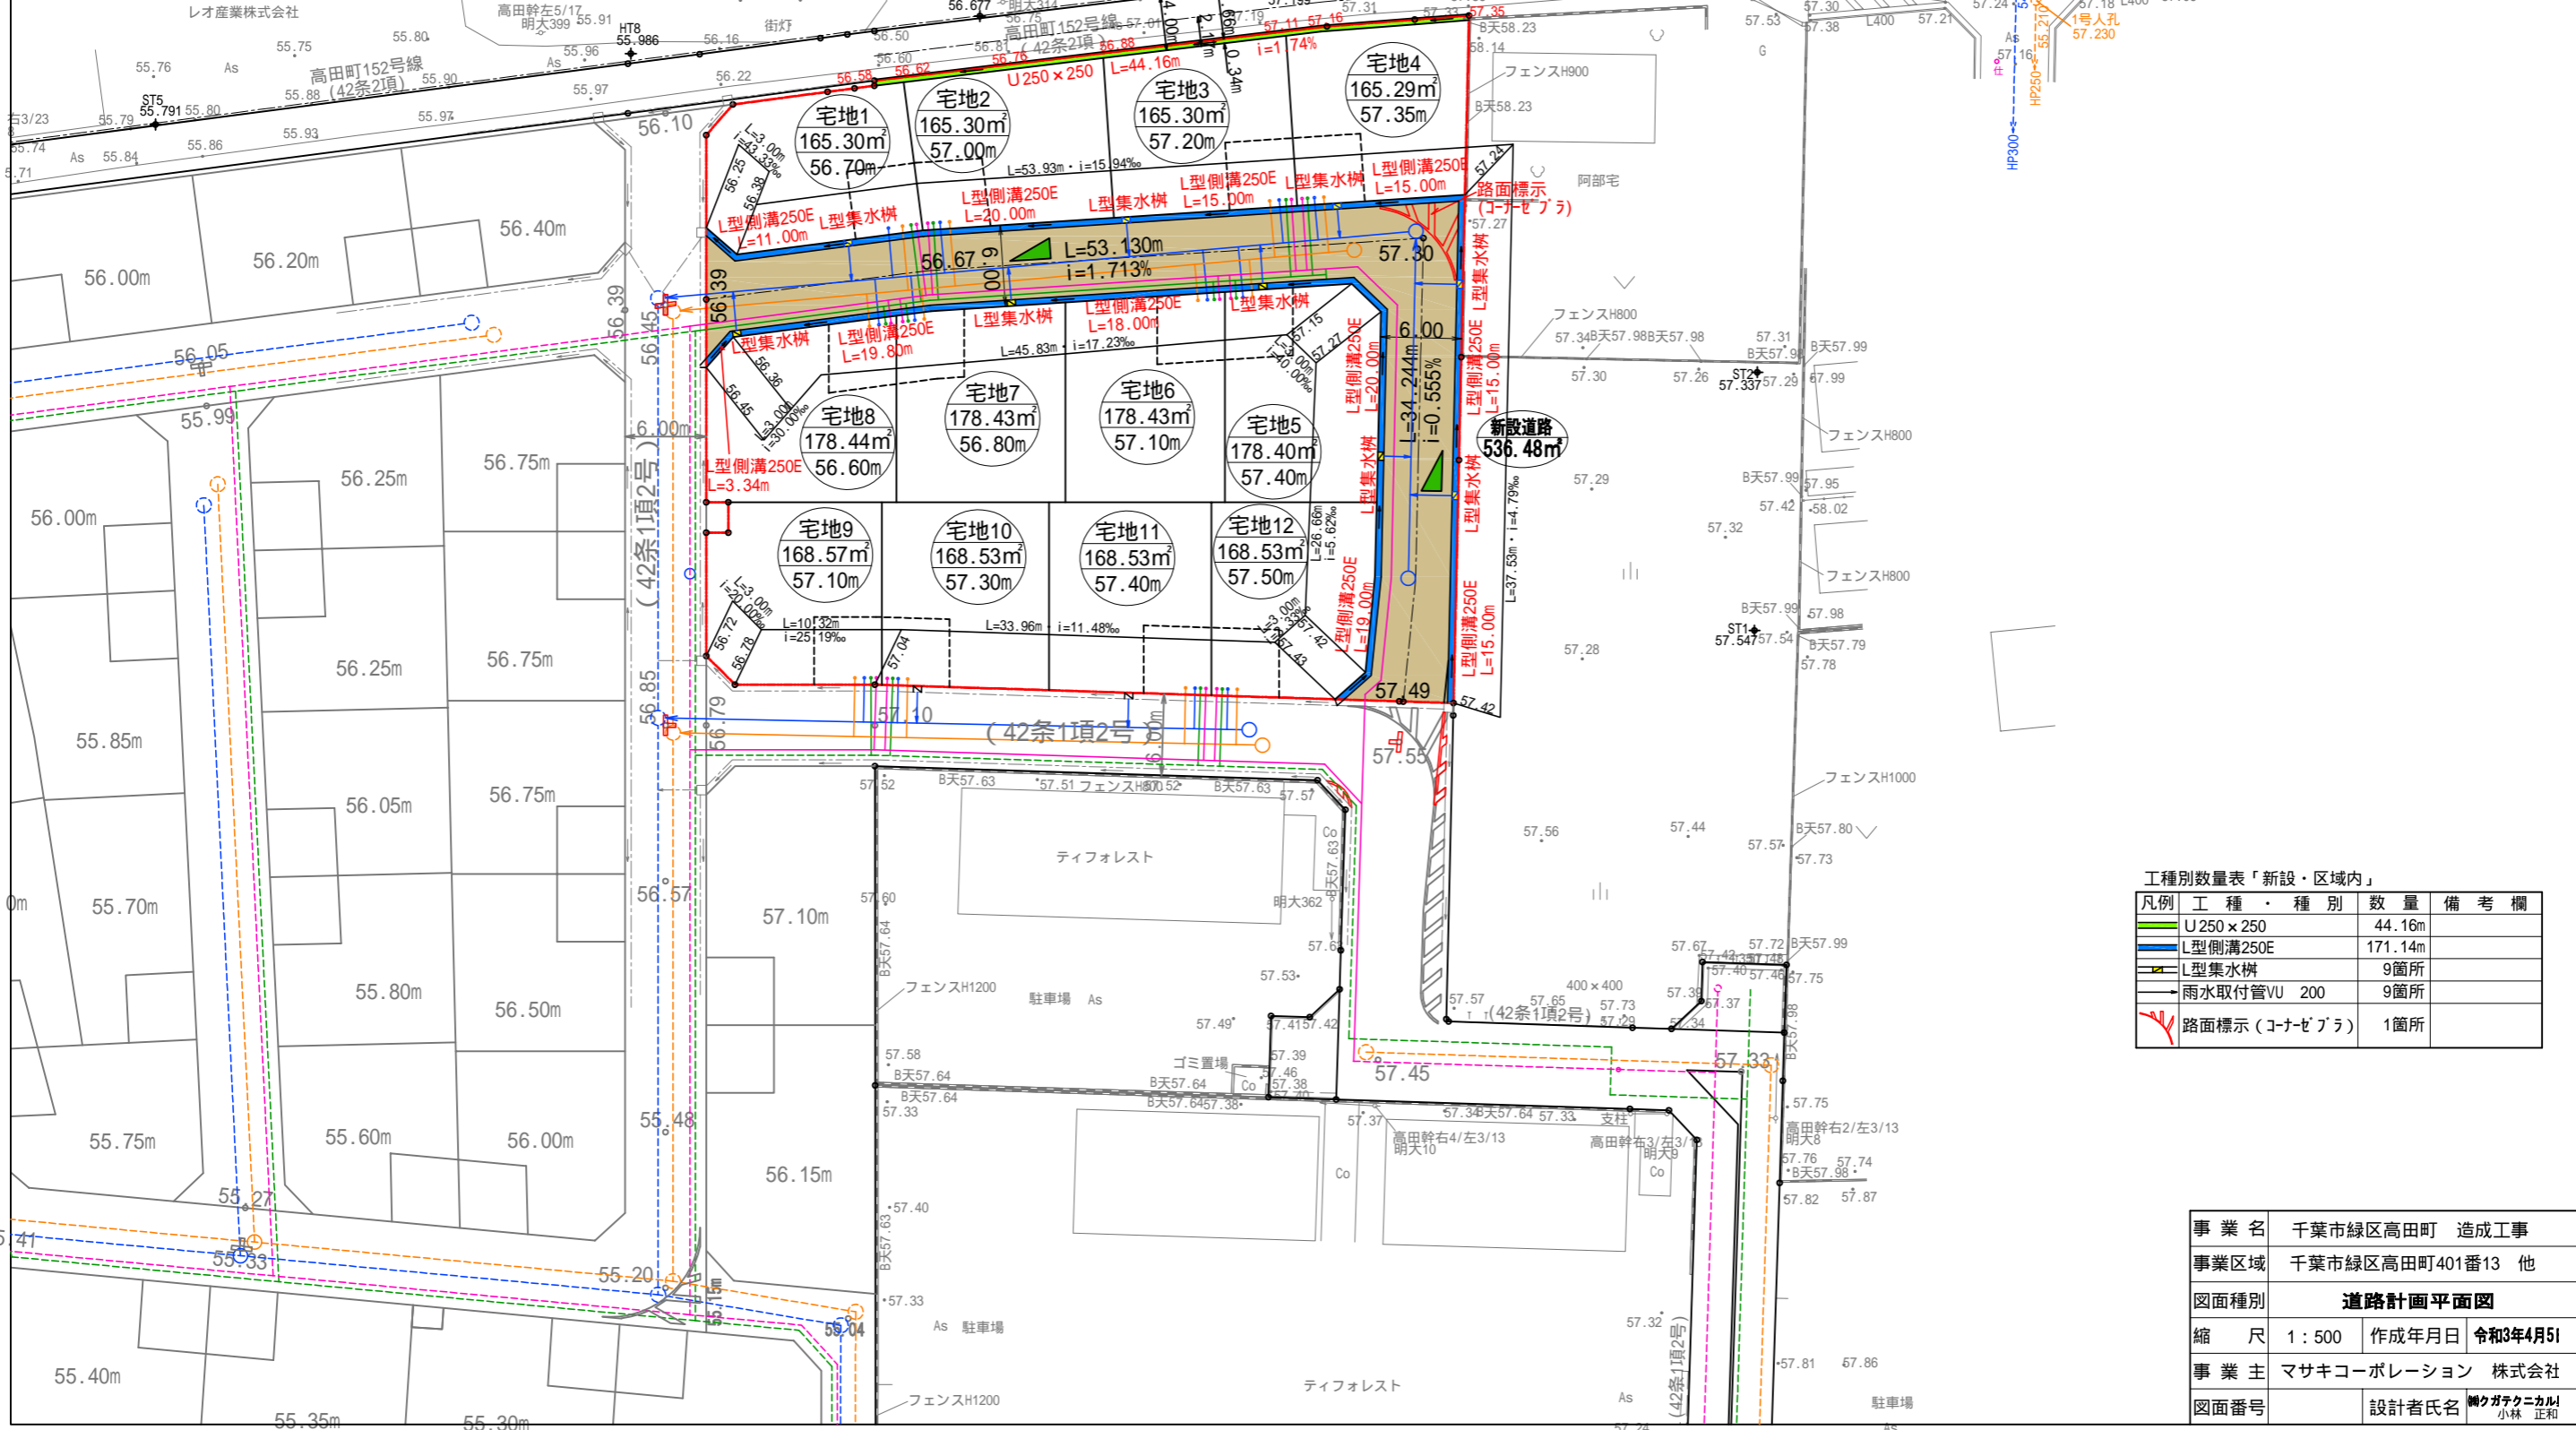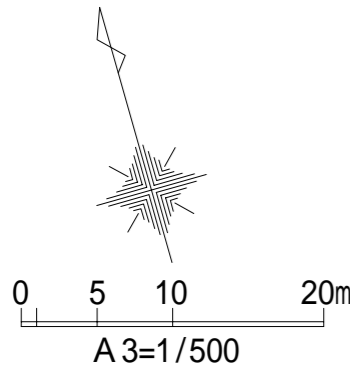

工種別数量表「新設・区域内」

凡例	工種・種別	数量	備考欄
	U250×250	44.16m	
	L型側溝250E	171.14m	
	L型集水樹	9箇所	
	雨水取付管VU 200	9箇所	
	路面標示(コーセブラ)	1箇所	

事業名	千葉市緑区高田町 造成工事		
事業区域	千葉市緑区高田町401番13 他		
図面種別	道路計画平面図		
縮尺	1:500	作成年月日	令和3年4月5日
事業主	マサキコーポレーション 株式会社		
図面番号	設計者氏名	関クダテクノカド 小林 正和	