
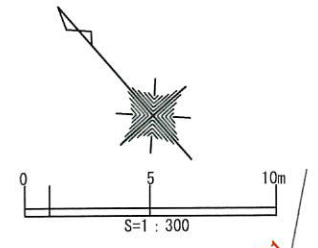



特記

- ①盛土材料は、有機質土を除いた良質土を使用すること。
- ②盛土に雨水その他の地表水又は地下水の浸透による緩み、沈下、崩壊又は滑りが生じないように、まき出し厚さ30cmごとにローラーその他これに類する建設機械を用いて締め固めを行うこと。
- ③盛土法面勾配は1:1.8(29°)以下で施工すること。
- ④平板載荷試験を行い、必要な地耐力が不足する場合は、千葉市宅地課と協議すること。

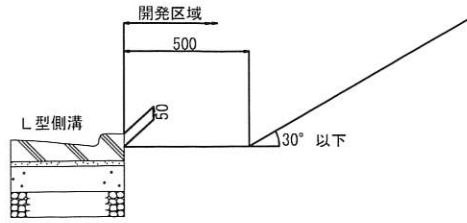

工種・種別一覧表

凡例	造成区分	面積 (m ²)
	盛土範囲	27.90m ²
	切土範囲	2,759.47m ²

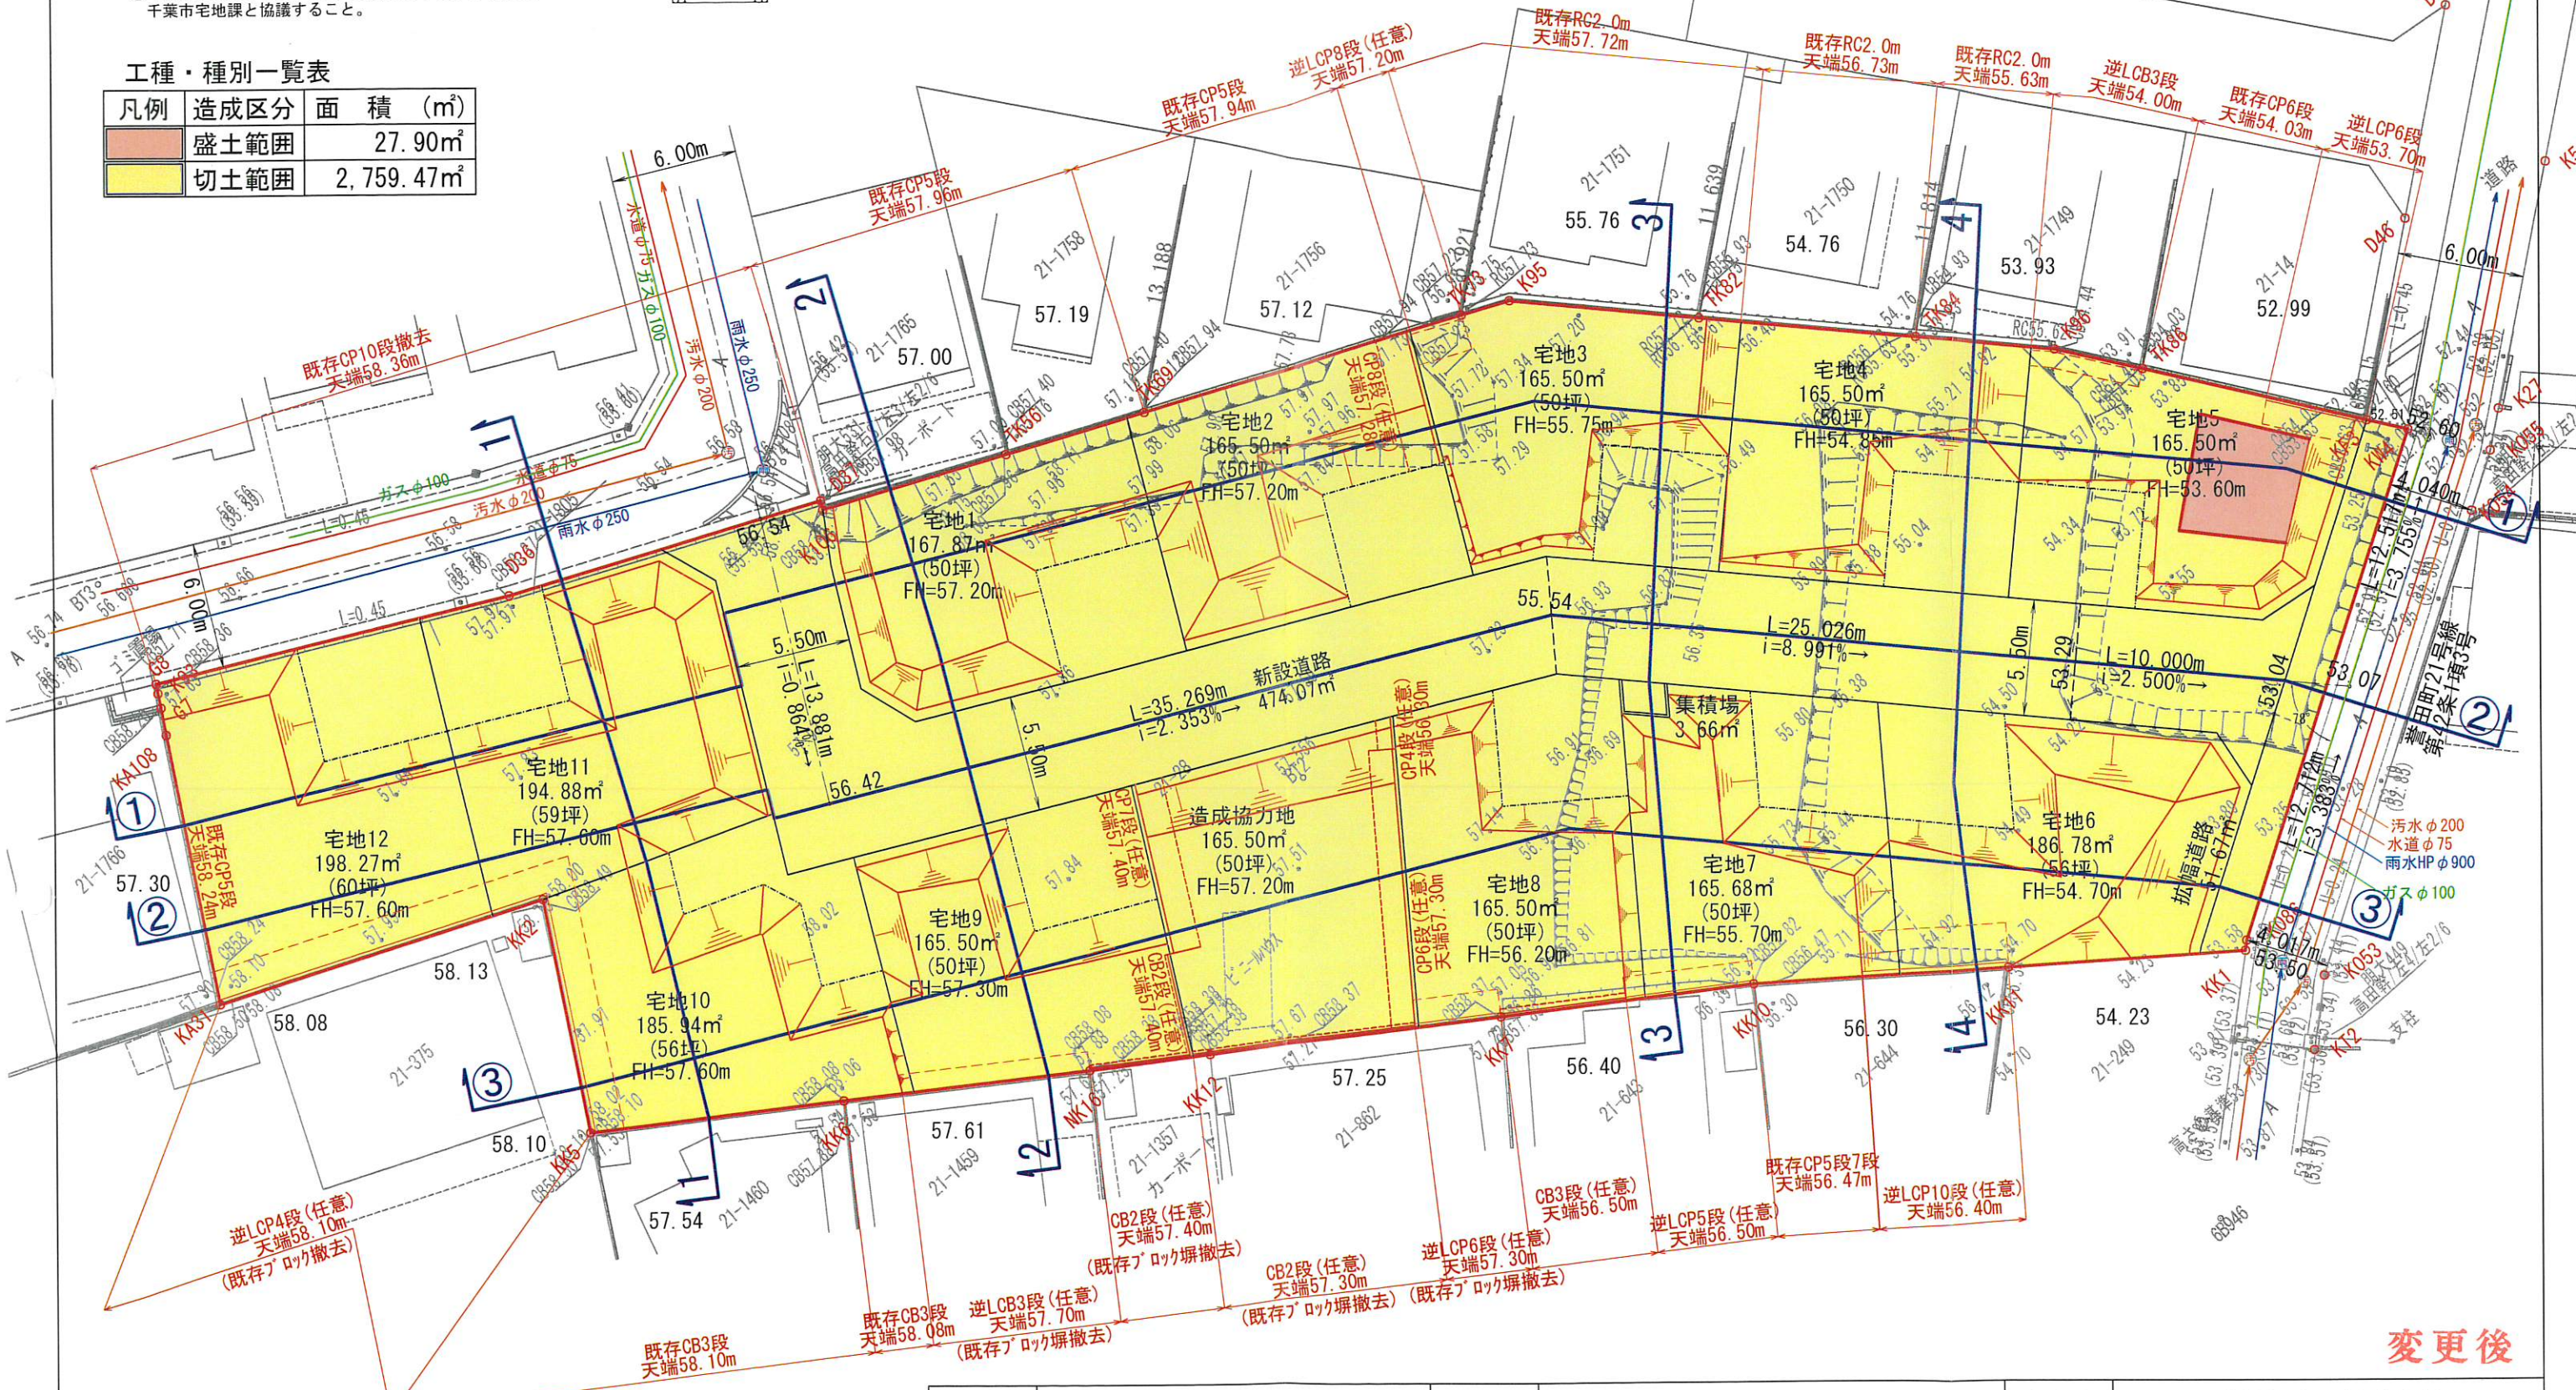

変更後

事業名	千葉市緑区誉田町 造成工事	図面種別	造成計画平面図	事業主	美樹観光 株式会社
事業区域	千葉市緑区誉田町二丁目21番28他	縮尺	1:300	図面番号	設計者氏名 株式会社 開発 小林 正和
			作成年月日	令和5年6月	