


間知擁壁 h2.0m(盛土) 頭切「基礎天53.85」
 間知擁壁 h2.0m(盛土) 頭切「基礎天53.25」
 支線撤去
 間知擁壁 h3.0m(盛土) 頭切「基礎天52.79」
 間知擁壁 h2.0m(盛土) 頭切「基礎天53.35」
 間知擁壁 h2.0m(盛土) 頭切「基礎天53.35」


土地利用計画表

凡例	土地利用	面積(m ²)	比率(%)	備考
宅地	宅地	5,971.47	62.84	34区画
■	ごみ置場	10.80	0.11	3箇所×有効3.00m ²
■	建柱用地	0.00	0.00	宅地を含む
■	新設道路	2,925.50	30.79	幅員6.00m
■	拡幅道路	44.08	0.46	幅員0.40m
■	緑地	298.62	3.14	
■	歩行者専用道路	128.13	1.35	幅員4.00m
■	造成協力地	124.20	1.31	
■	開発区域	9,502.80	100.00	一括求積9,503.00m ²
■	歩行者専用道路	55.74	50.08	幅員4.00m
■	緑地	55.56	49.92	
■	関する区域	111.30	100.00	一括求積 111.30m ²
■	開発区域	9,614.10	100.00	一括求積9,614.30m ²

事業名	千葉市緑区高田町 造成工事
事業区域	千葉市緑区高田町401番12 他
図面種別	土地利用計画平面図
縮尺	A2版=1/500 作成年月日 令和3年1月20
事業主	美樹観光 株式会社
図面番号	設計者氏名 関クテクニカル 小林 正和

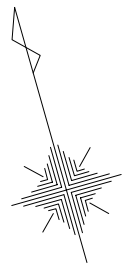

0 5 10 20m
A3=1/500

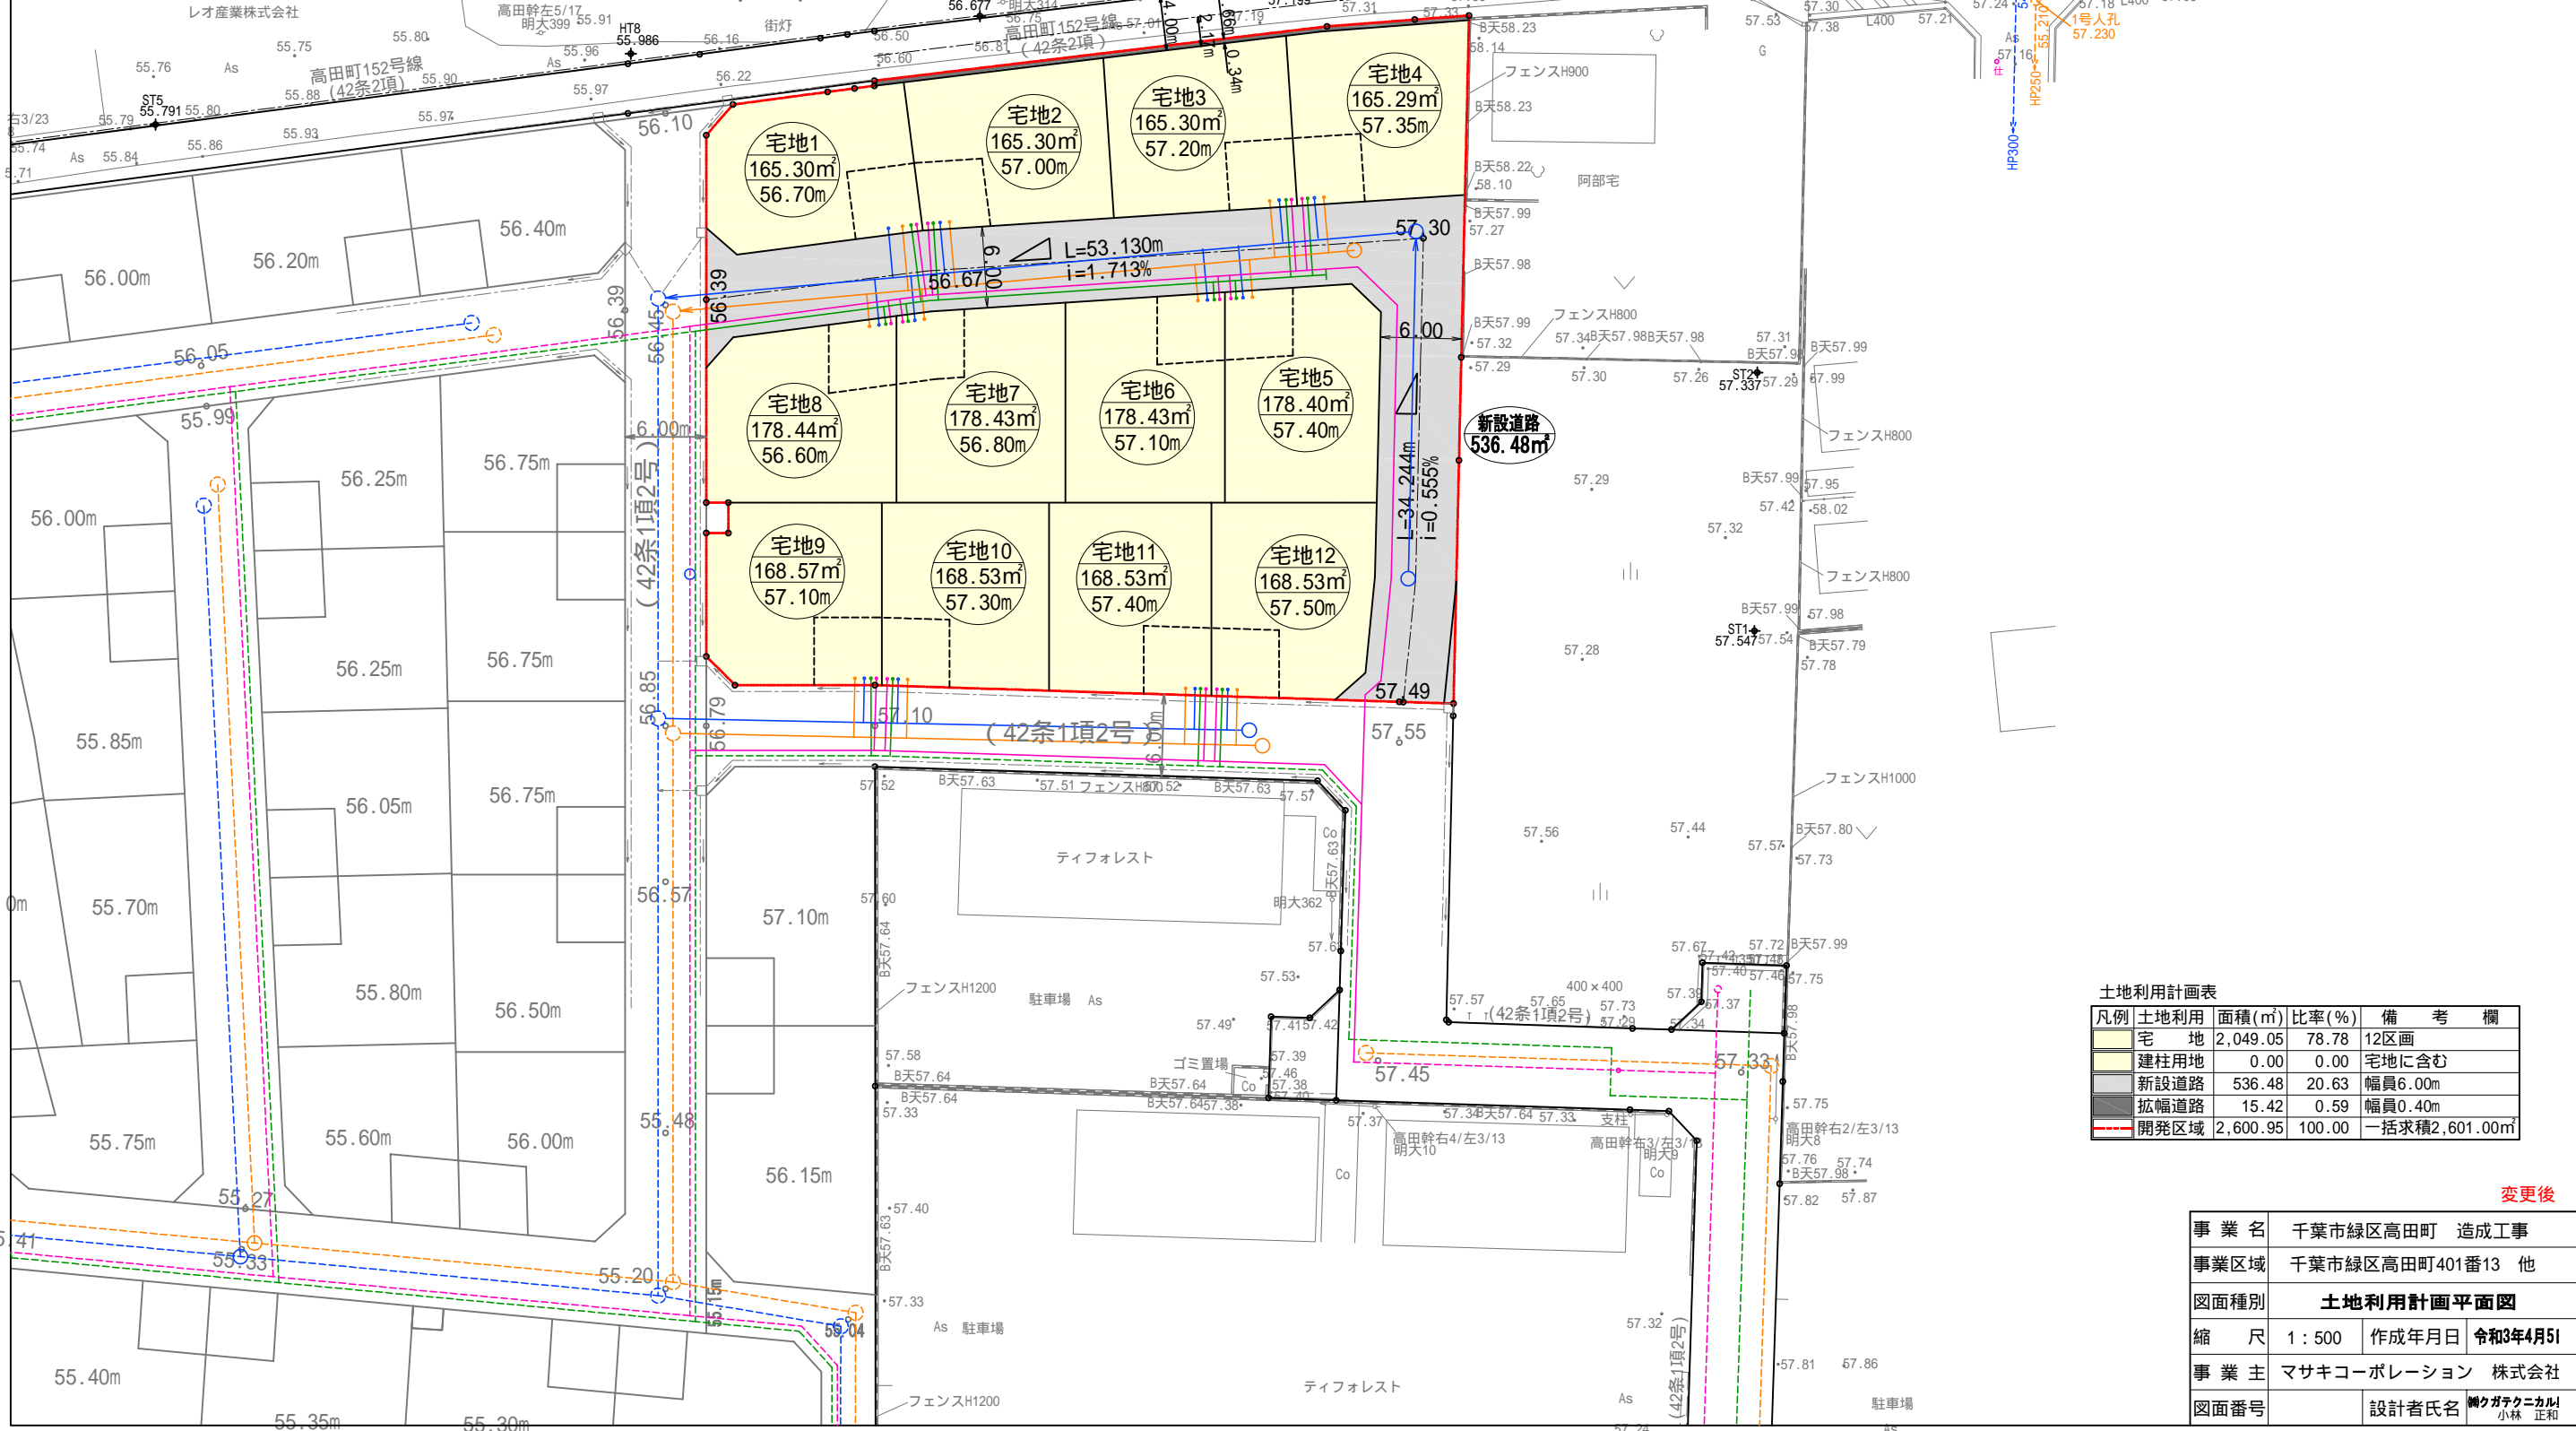

土地利用計画表

凡例	土地利用	面積(m ²)	比率(%)	備考	欄
 	宅地	2,049.05	78.78	12区画	
 	建柱用地	0.00	0.00	宅地に含む	
 	新設道路	536.48	20.63	幅員6.00m	
 	拡幅道路	15.42	0.59	幅員0.40m	
 	開発区域	2,600.95	100.00	一括求積2,601.00m ²	

変更後

事業名	千葉市緑区高田町 造成工事		
事業区域	千葉市緑区高田町401番13 他		
図面種別	土地利用計画平面図		
縮尺	1:500	作成年月日	令和3年4月5日
事業主	マサキコーポレーション 株式会社		
図面番号	設計者氏名	関ヶ谷テクニカル 小林 正和	