


第10期 電柱・防犯灯配置図

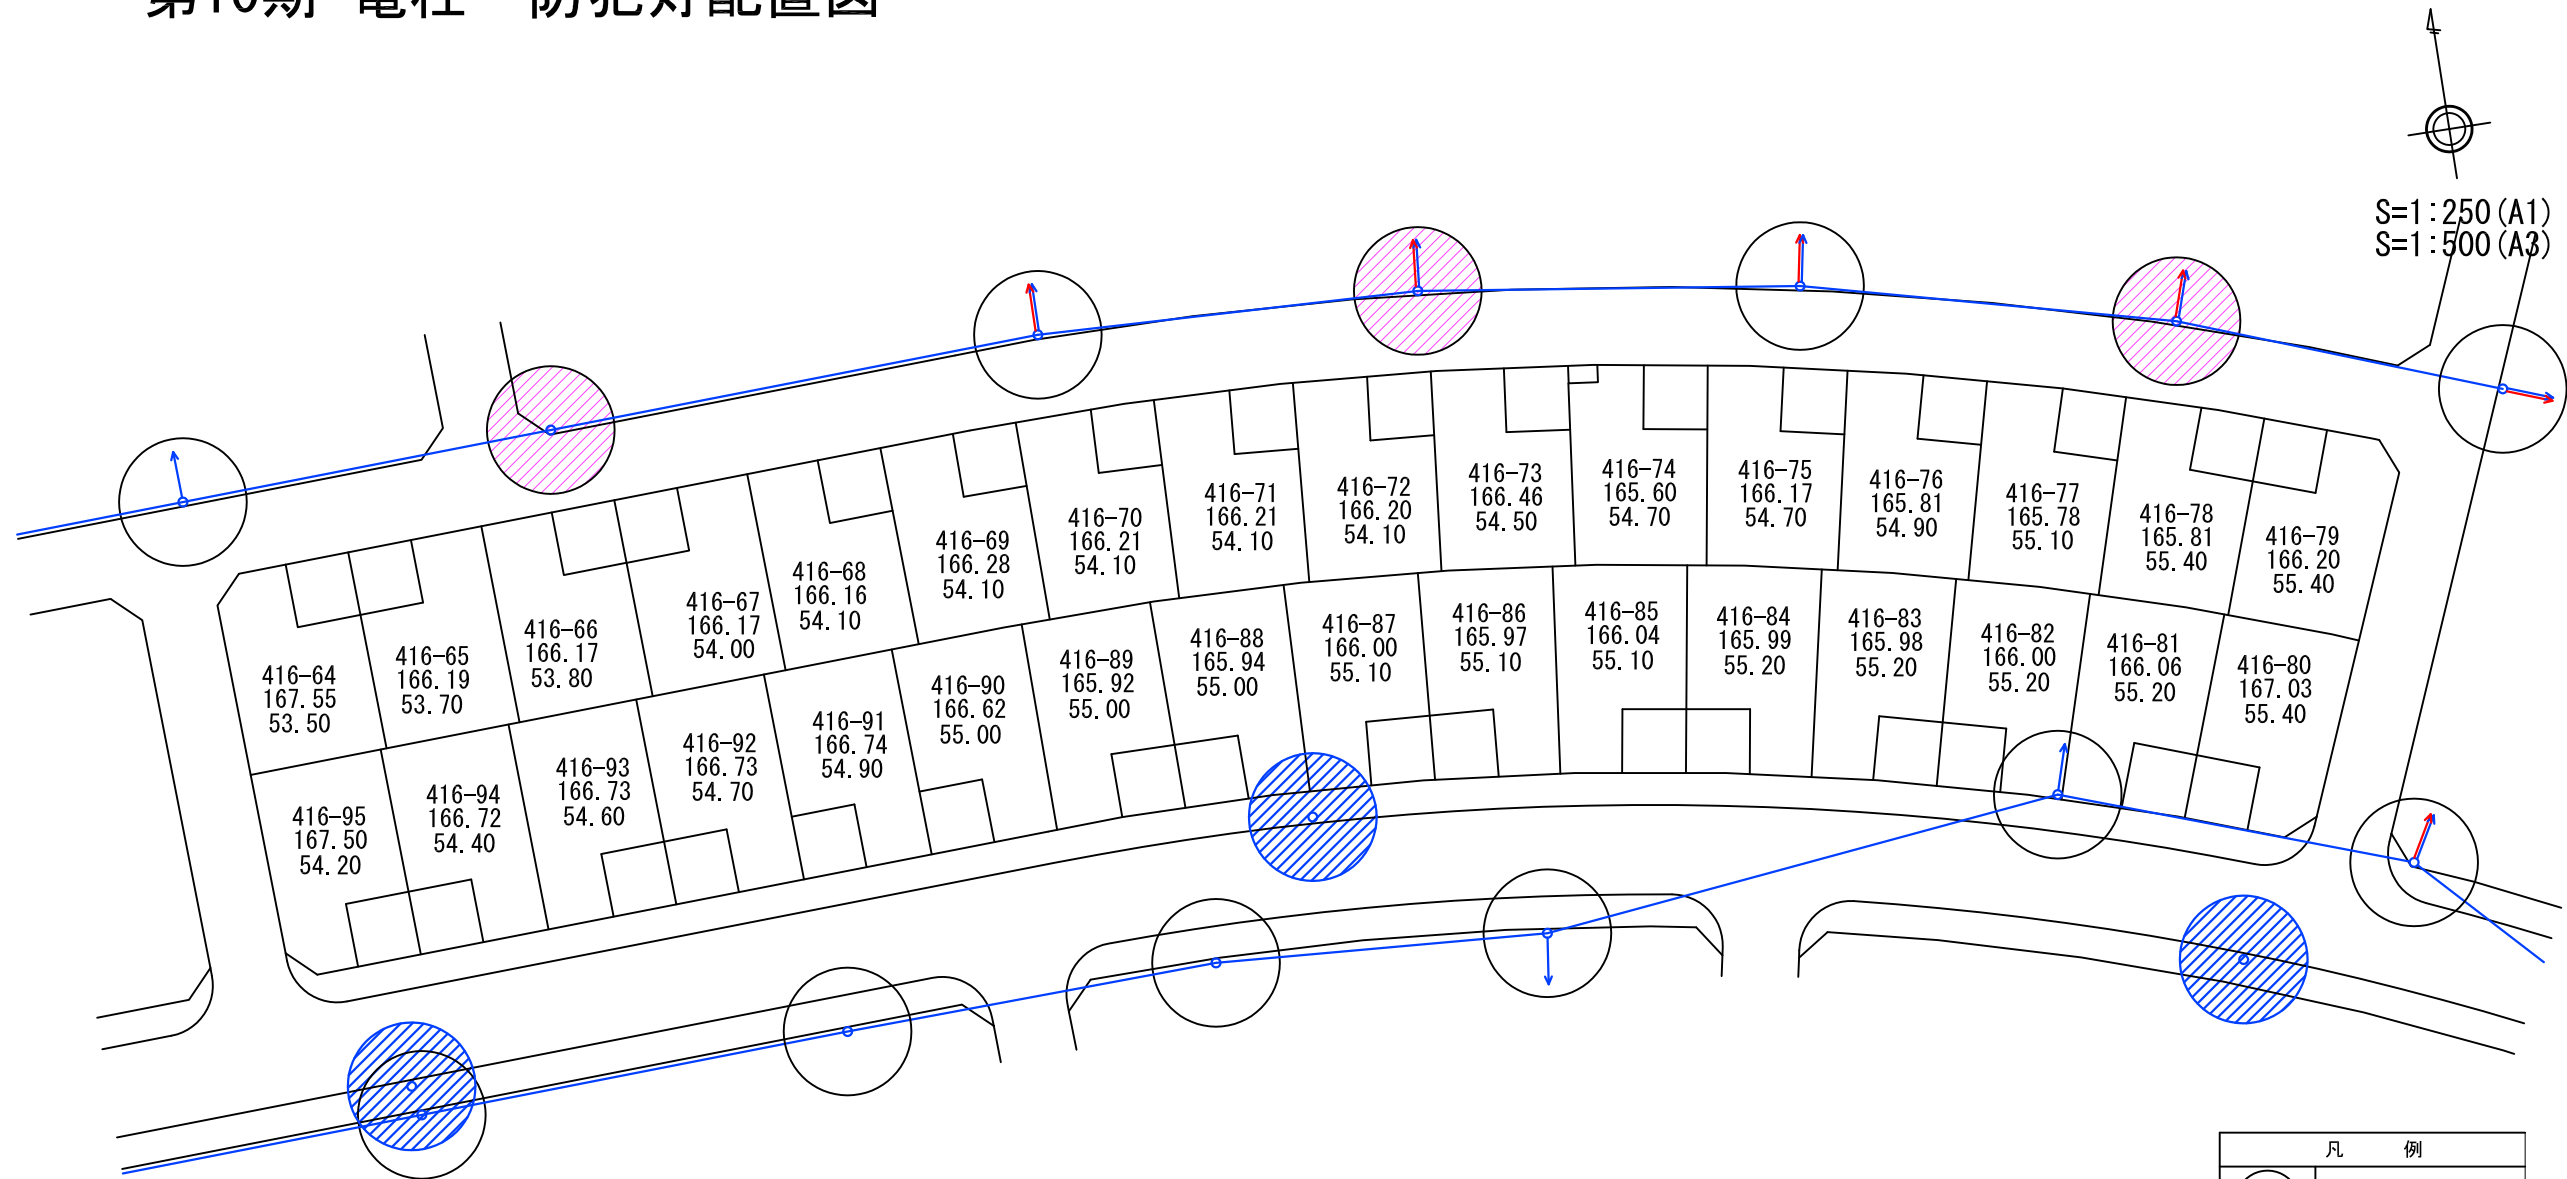

S=1:250 (A1)
S=1:500 (A3)

凡 例	
	電柱
	防犯灯(電柱共架型)
	防犯灯(単独柱型)
	支線(東京電力)
	支線(N T T)
10-17	登記地番
167.03	面積(m ²)
55.40	宅盤高さ