



# 第18期 電柱・防犯灯配置図

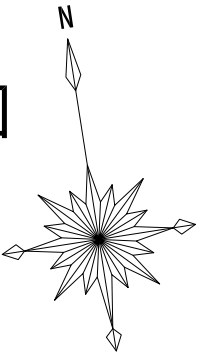



S=1:400


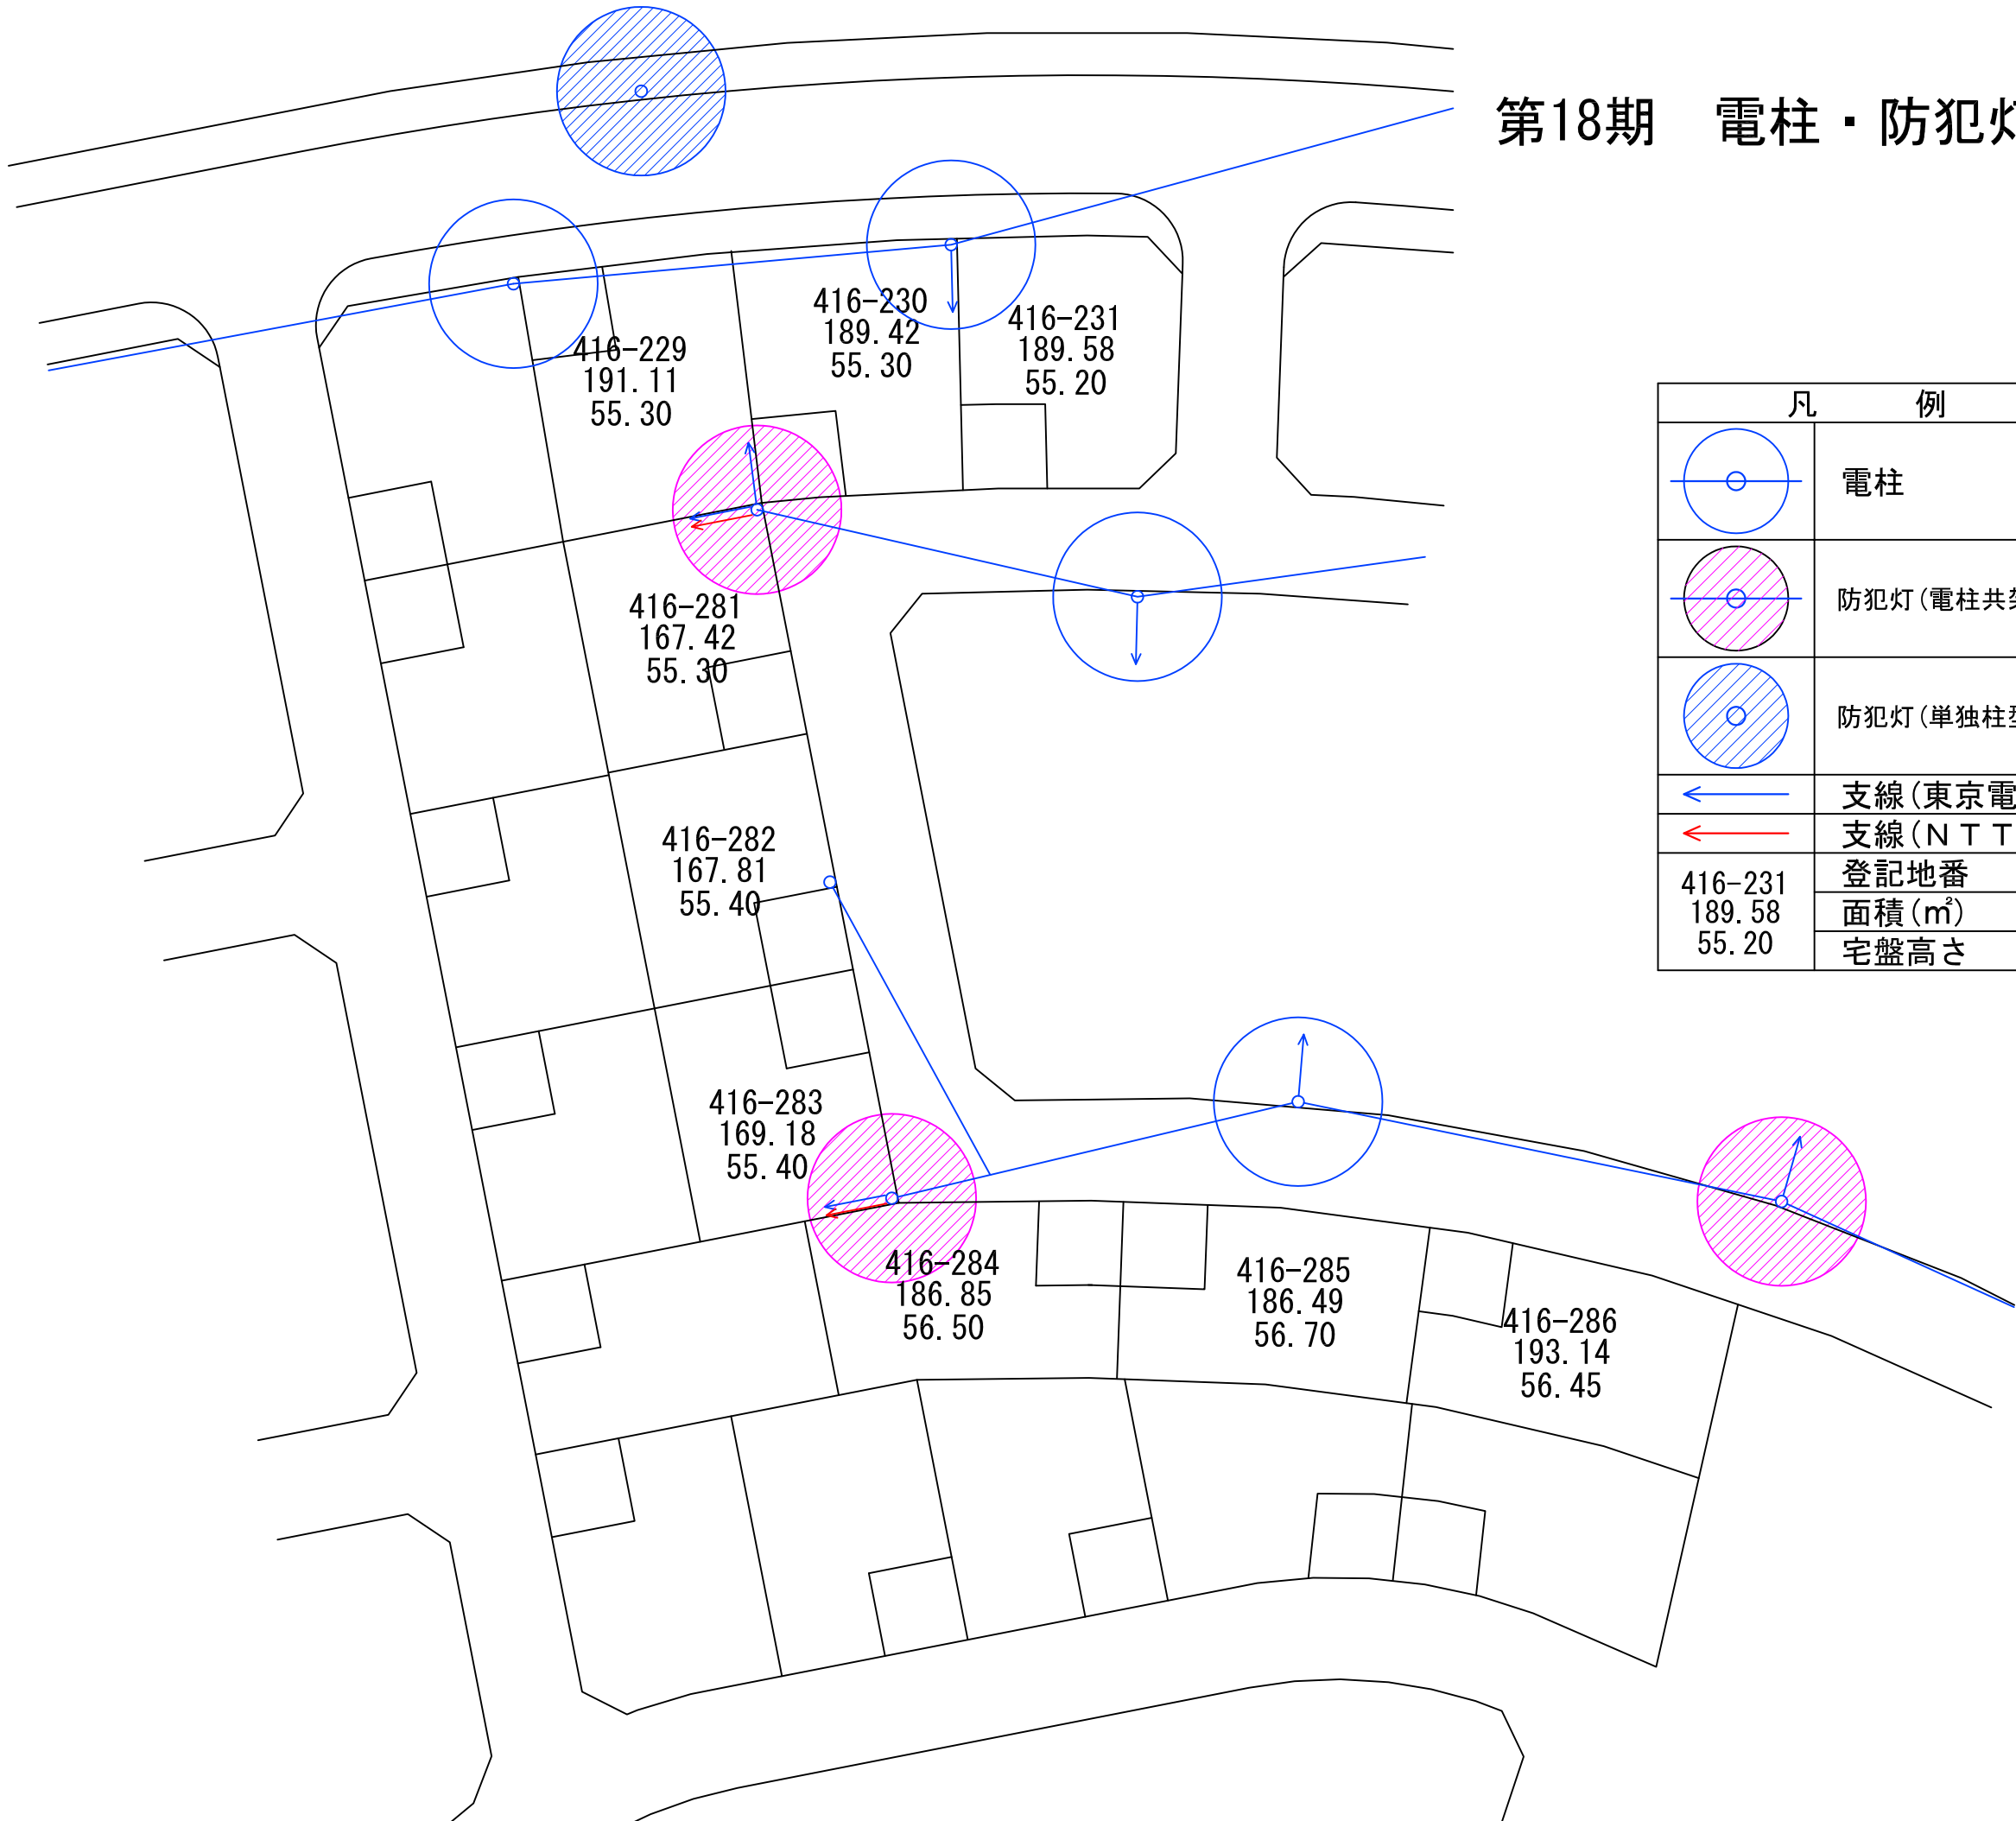





凡 例	
	電柱
	防犯灯 (電柱共架型)
	防犯灯 (単独柱型)
	支線 (東京電力)
	支線 (NTT)
416-231	登記地番
189.58	面積 (m <sup>2</sup> )
55.20	宅盤高さ

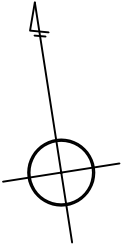第18期 電柱・防犯灯配置図

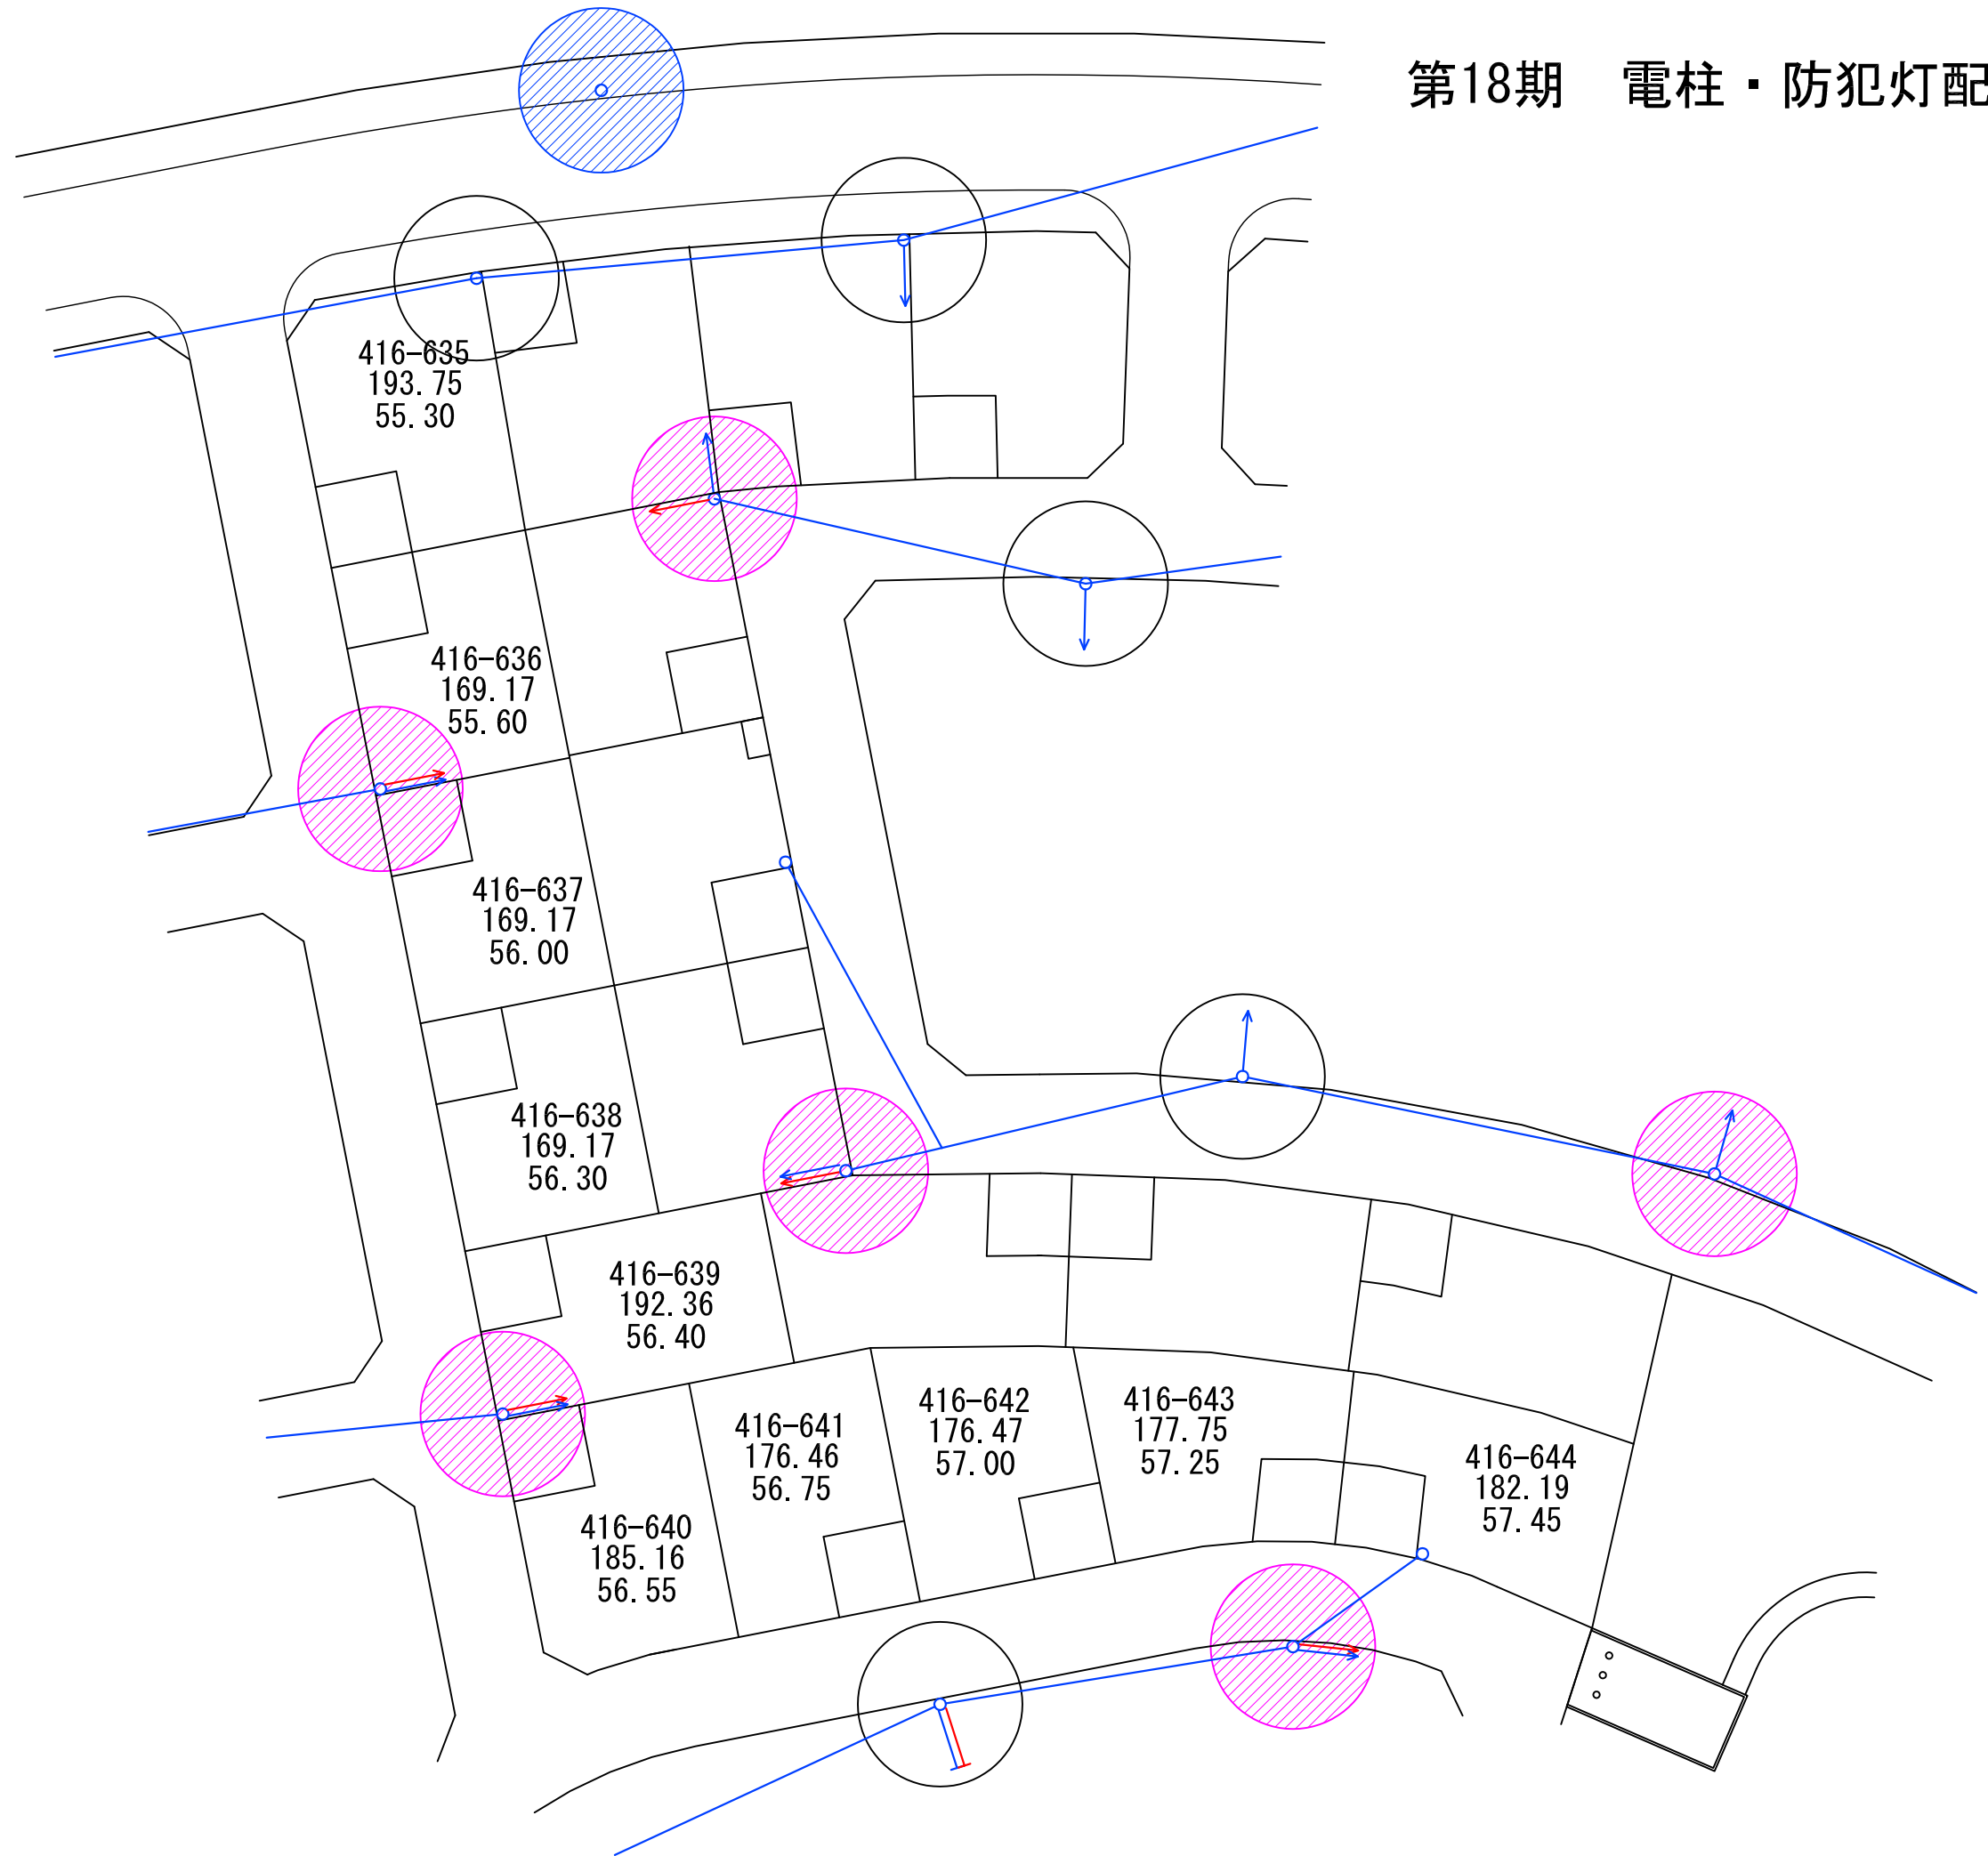↑  
  
 S=1:1,000

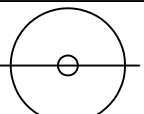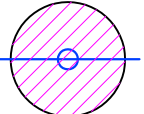

凡 例	
	電柱
	防犯灯(電柱共架型)
	防犯灯(単独柱型)
	支線(東京電力)
	支線(N T T)
416-555	宅地番号
166.19	面積(m <sup>2</sup> )
55.50	宅盤高さ