



第3期 電柱・防犯灯配置図

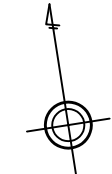

S=1:250 (A1)
S=1:500 (A3)

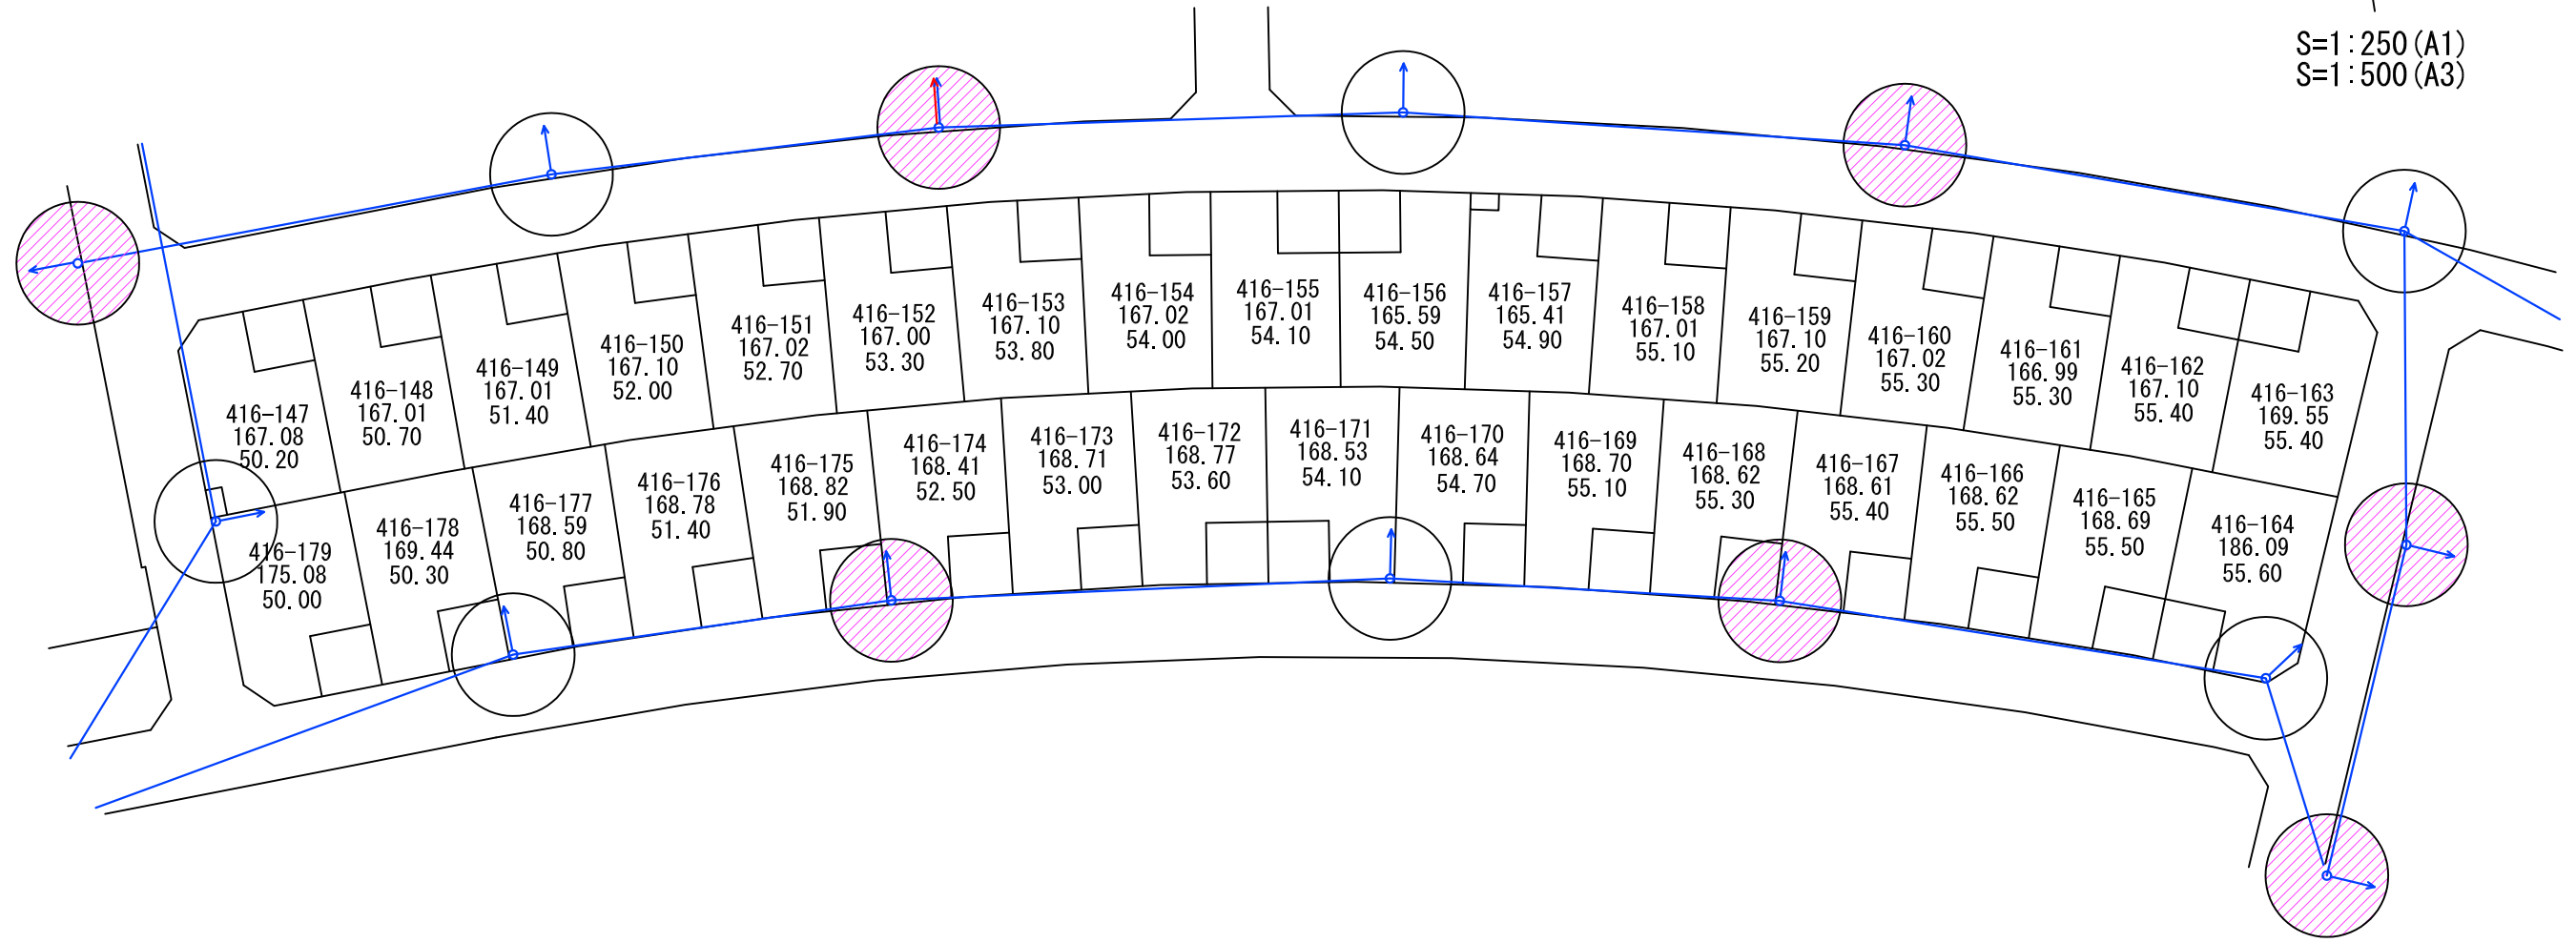

凡 例	
	電柱
	防犯灯
	支線(東京電力)
	支線(N T T)
416-1	登記地番
175.40	面積(m ²)
50.80	宅盤高さ