



第16期 埋設管配置図

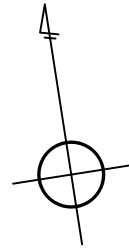

S=1:1,000

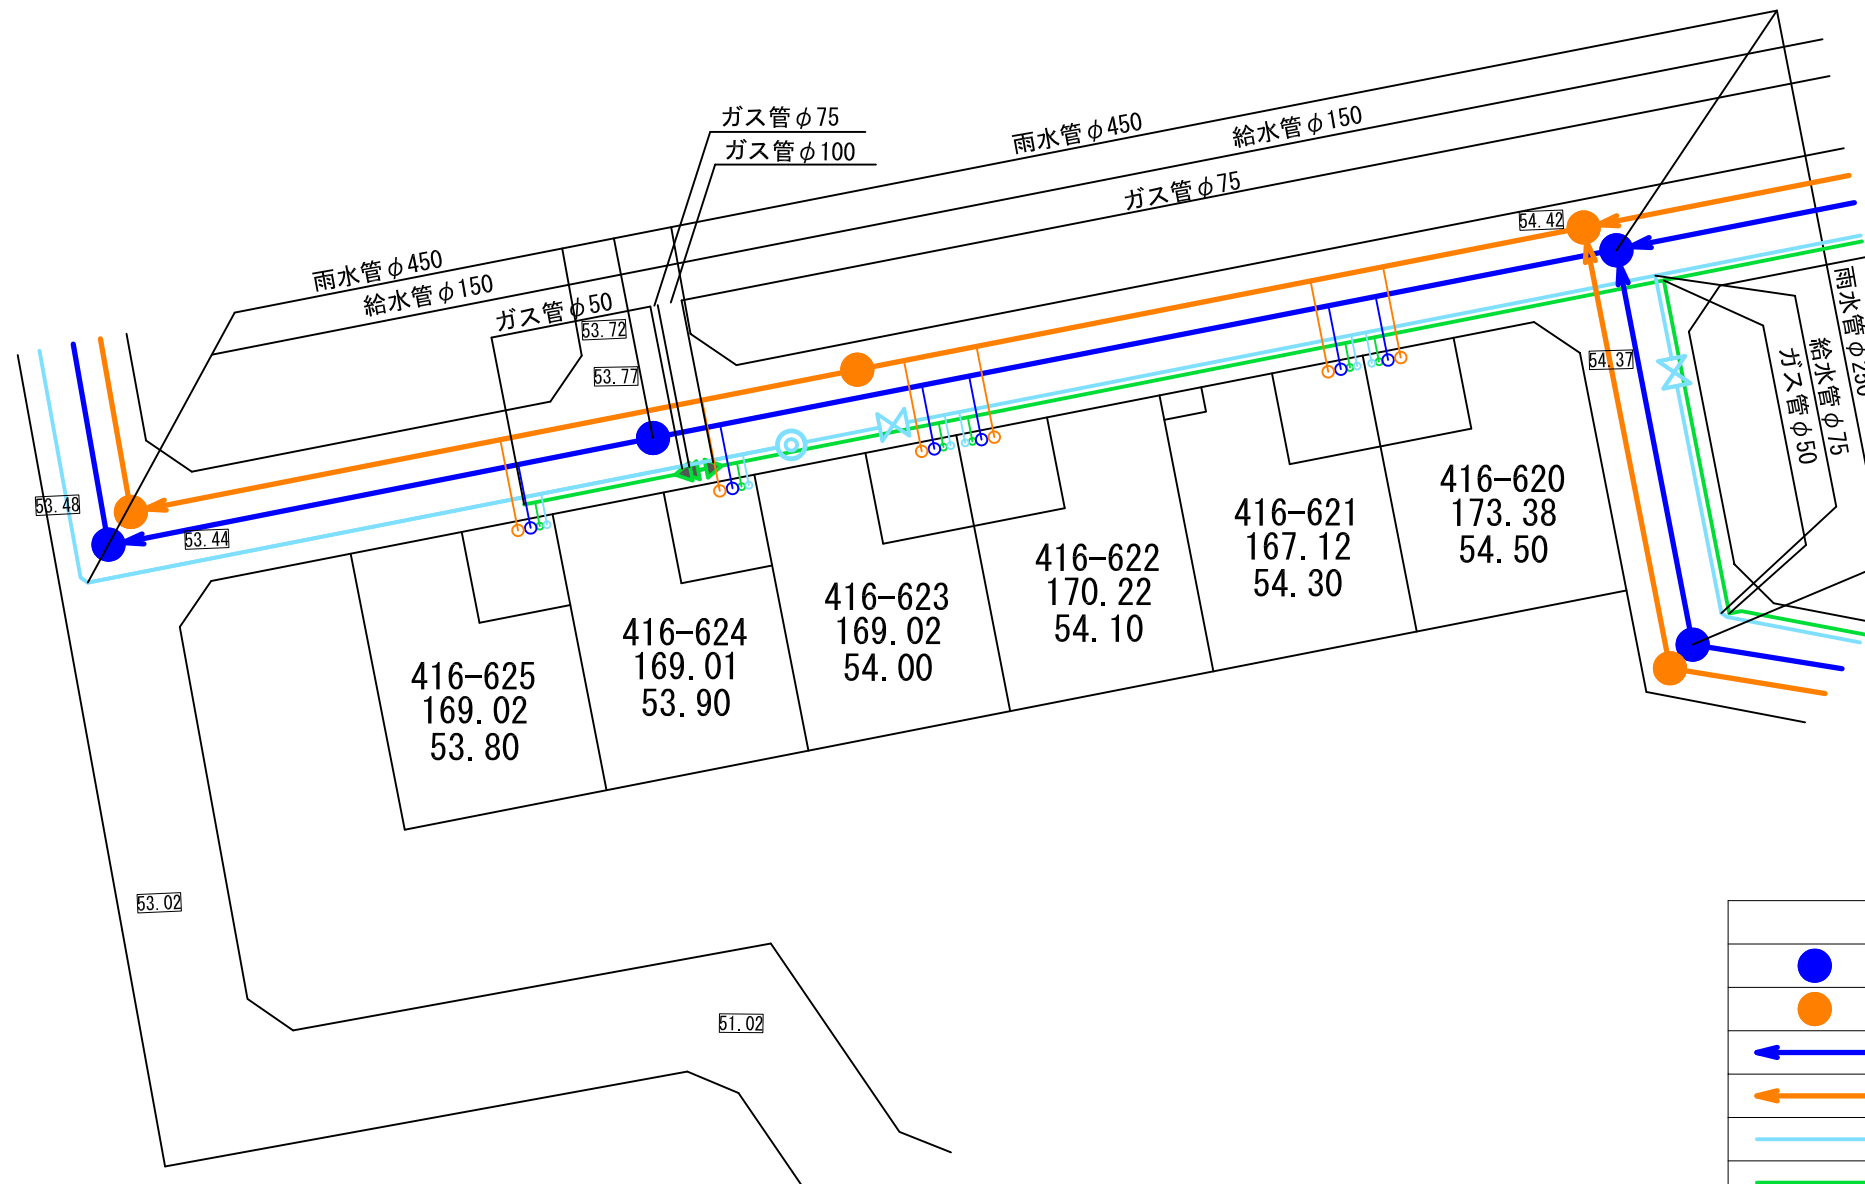

凡 例		
● (Blue)	雨水人孔	
● (Orange)	汚水人孔	
← (Blue)	雨水本管	φ 250~φ 450
← (Orange)	汚水本管	φ 200
← (Light Blue)	給水本管	φ 75~φ 150
← (Green)	ガス本管	PE50A~100A
○ (Blue)	雨水樹・取付管	φ 150
○ (Orange)	汚水樹・取付管	φ 150
○ (Light Blue)	給水取付管	φ 20
○ (Green)	ガス取付管	PE30A
⊕ (Blue)	消火栓	
54.03	道路中心高さ	
416-1	宅地番号	
175.40	面積 (m ²)	
50.80	宅盤高さ	