



第18期 埋設管配置図

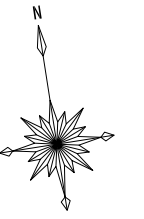


S=1:400

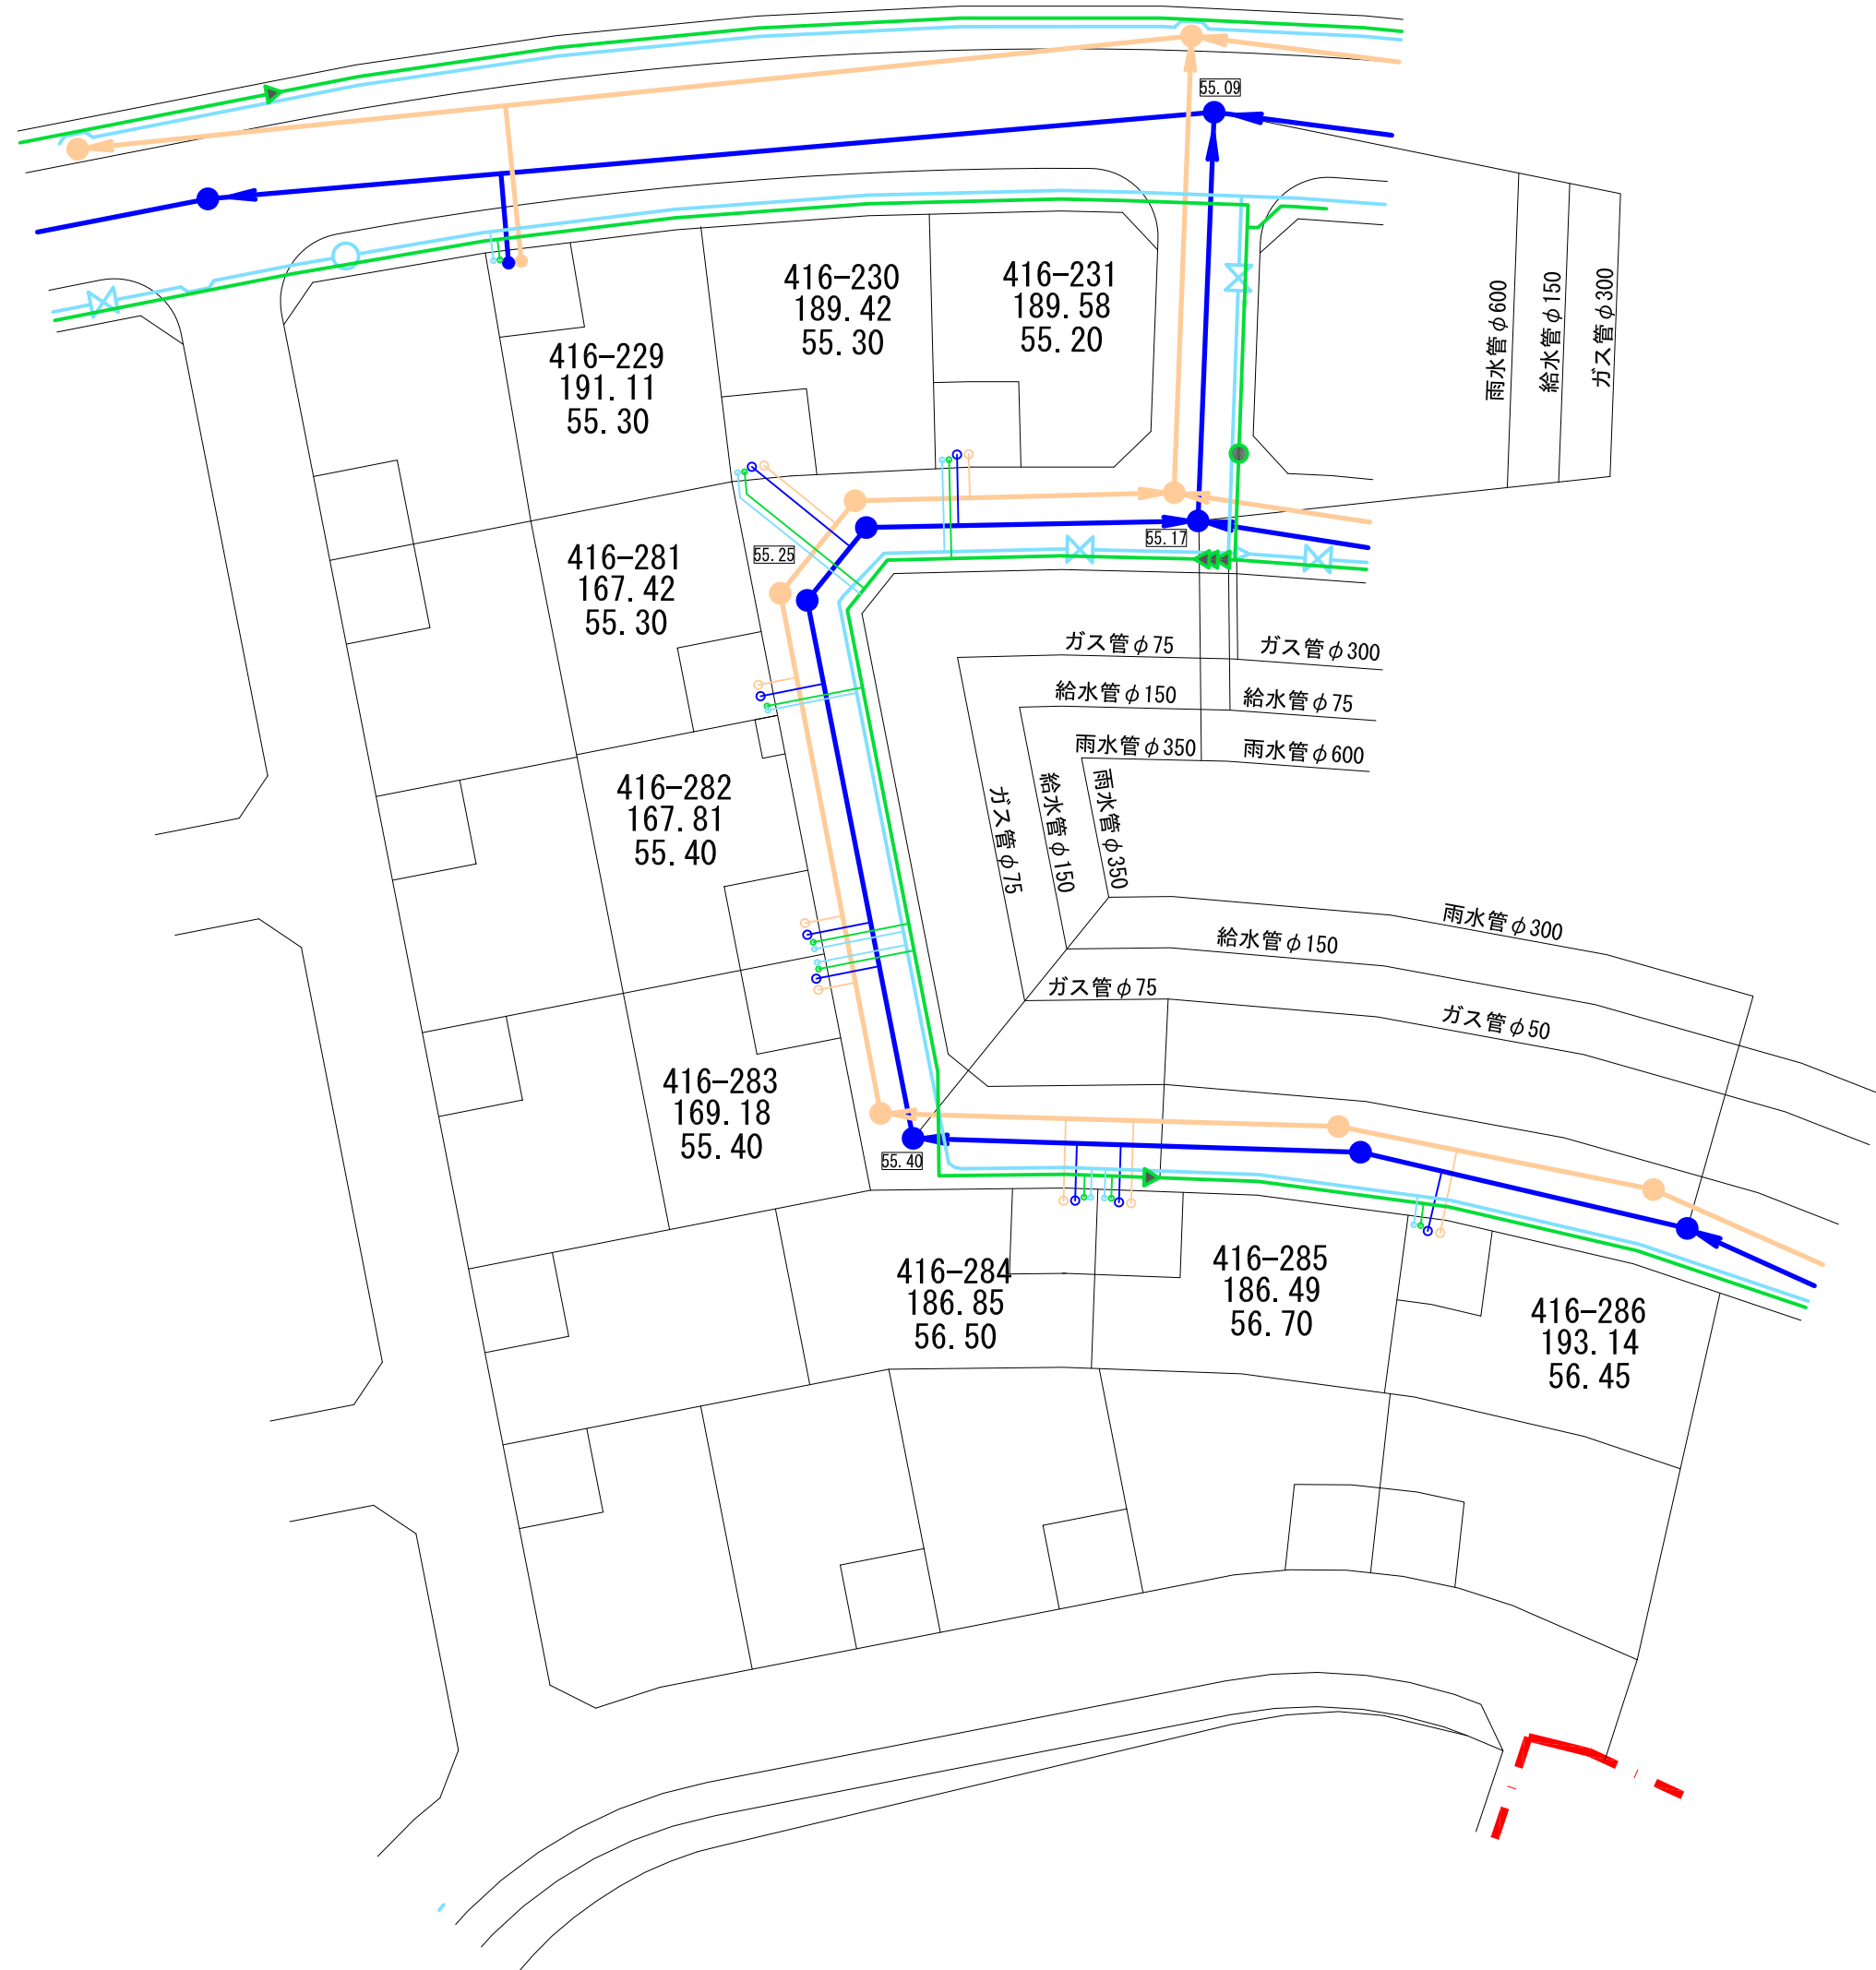

凡 例		
●	雨水人孔	
●	污水人孔	
←	雨水本管	φ 250 ~ φ 1000
←	污水本管	φ 200
←	給水本管	φ 75 ~ φ 150
←	ガス本管	PE50A ~ 150A
○	雨水榭・取付管	φ 150
○	污水榭・取付管	φ 150
○	給水取付管	φ 20
○	ガス取付管	PE30A
⊙	消火栓	
[54.03]	道路中心高さ	
416-1	宅地番号	
175.40	面積 (m ²)	
50.80	宅盤高さ	

S=1:1,000

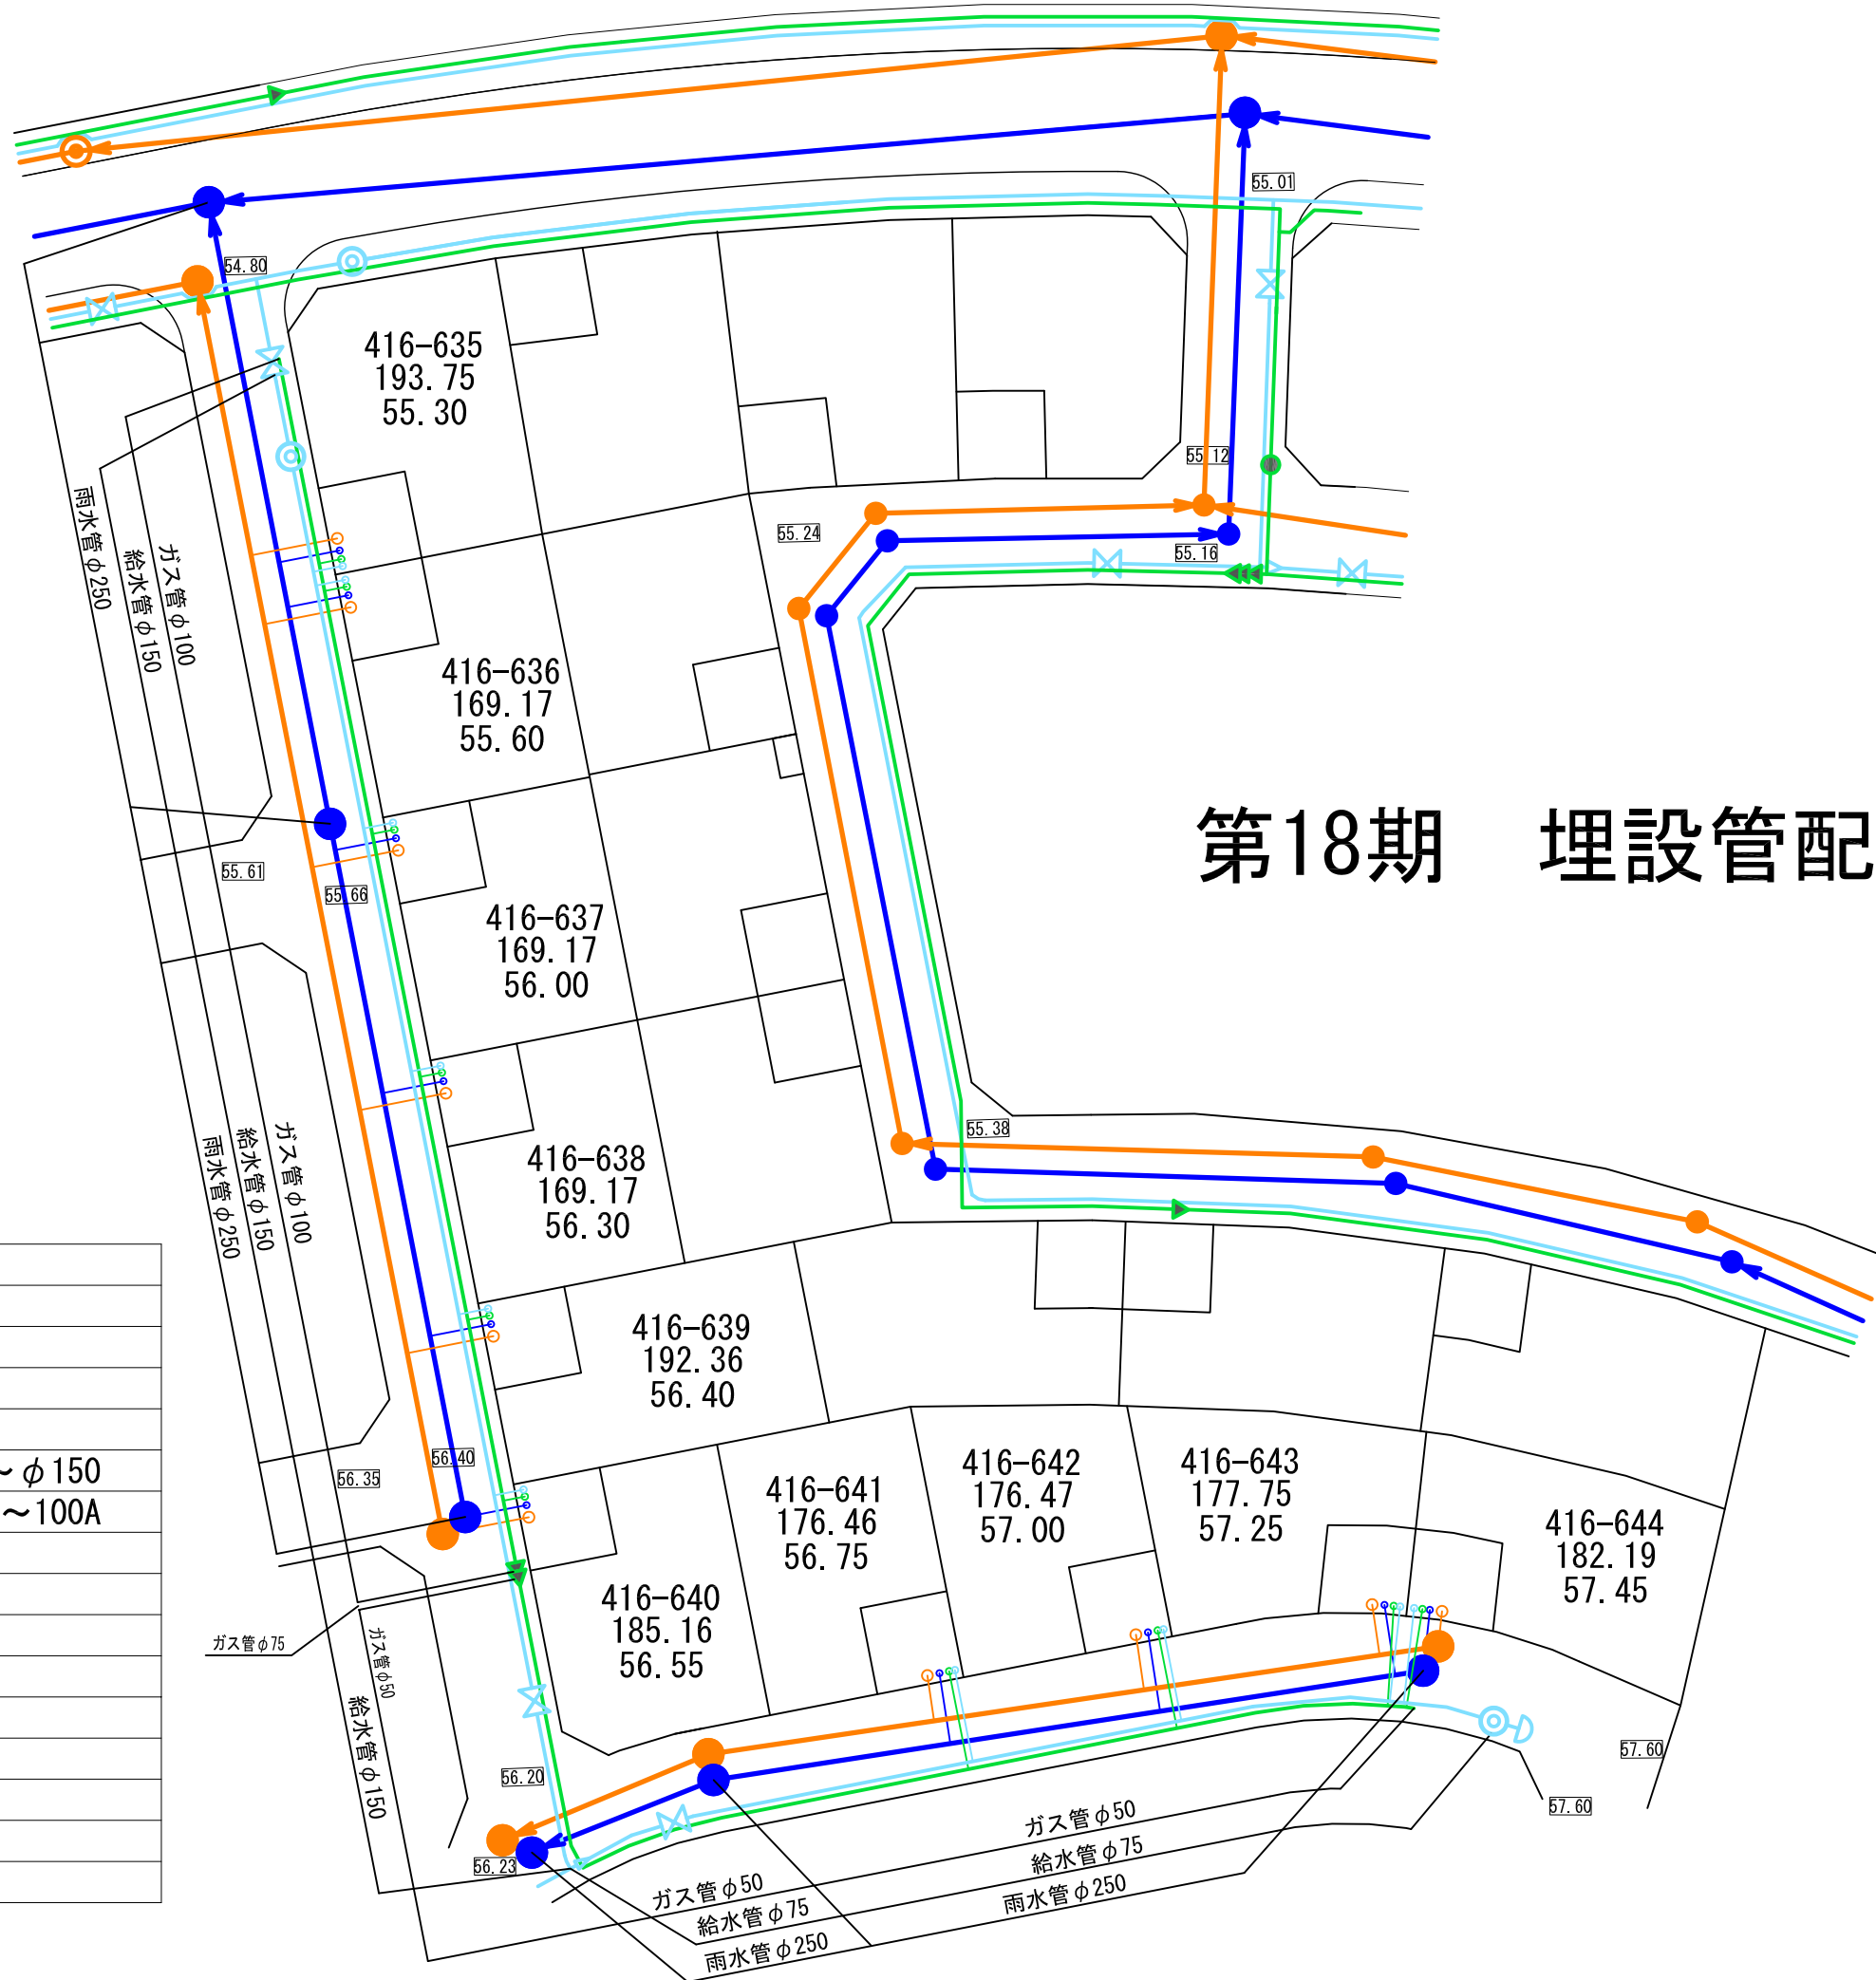

第18期 埋設管配置図

凡 例		
● (Blue)	雨水人孔	
● (Orange)	汚水人孔	
← (Blue)	雨水本管	φ 250
← (Orange)	汚水本管	φ 200
— (Light Blue)	給水本管	φ 75 ~ φ 150
— (Green)	ガス本管	PE50A ~ 100A
○ (Blue)	雨水樹・取付管	φ 150
○ (Orange)	汚水樹・取付管	φ 150
○ (Light Blue)	給水取付管	φ 20
○ (Green)	ガス取付管	PE30A
⊕	消火栓	
[54.03]	道路中心高さ	
416-1	宅地番号	
175.40	面積 (m ²)	
50.80	宅盤高さ	