


第3期 埋設管配置図

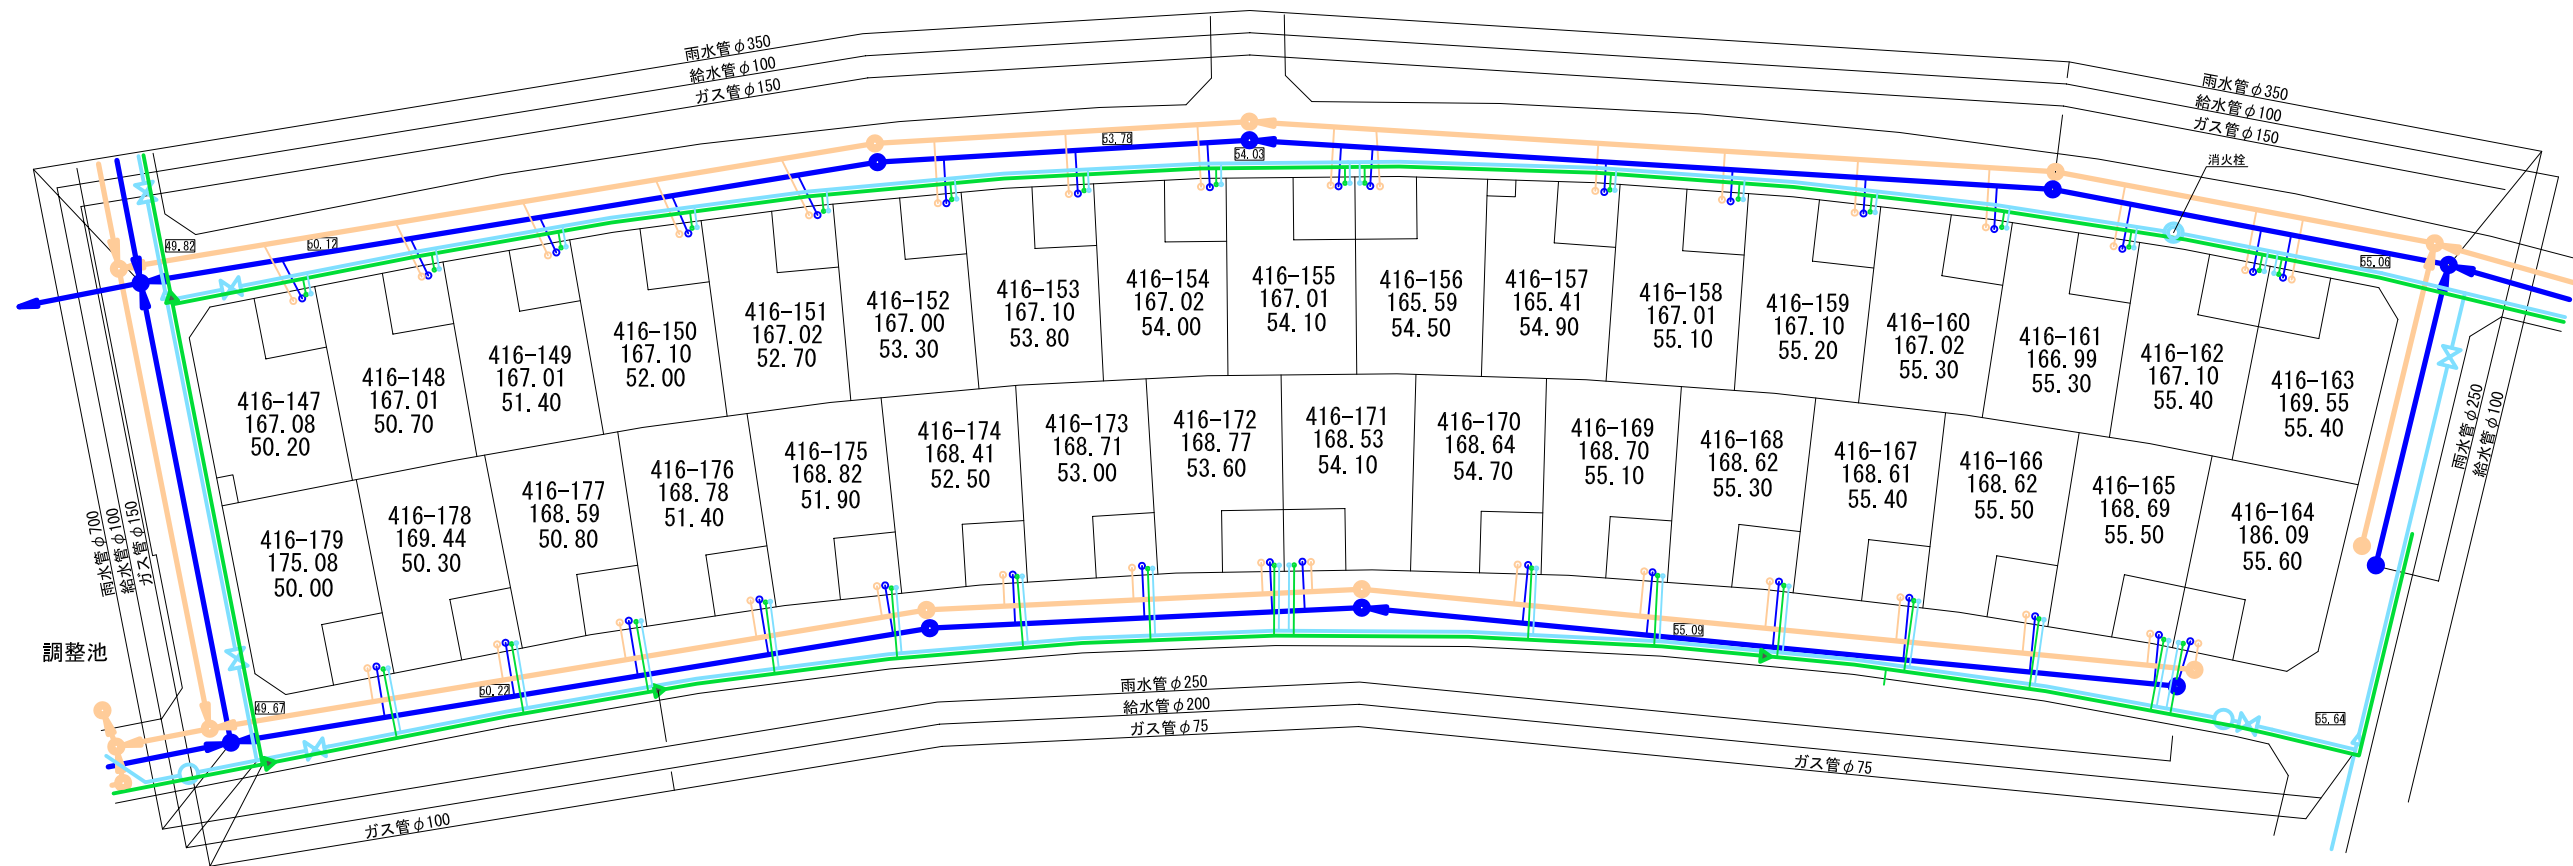

S=1:600



凡 例		
● (blue)	雨水人孔	
● (orange)	污水人孔	
← (blue)	雨水本管	φ 250～φ 700
← (orange)	污水本管	φ 200
← (light blue)	給水本管	φ 100～φ 200
← (green)	ガス本管	PE50～150A
○ (blue)	雨水榭・取付管	φ 150
○ (orange)	污水榭・取付管	φ 150
○ (light blue)	給水取付管	φ 20
○ (green)	ガス取付管	PE30A
⊙ (light blue)	消火栓	
[54.03]	道路中心高さ	
416-1	宅地番号	
175.40	面積 (m ²)	
50.80	宅盤高さ	