A 3=1/500

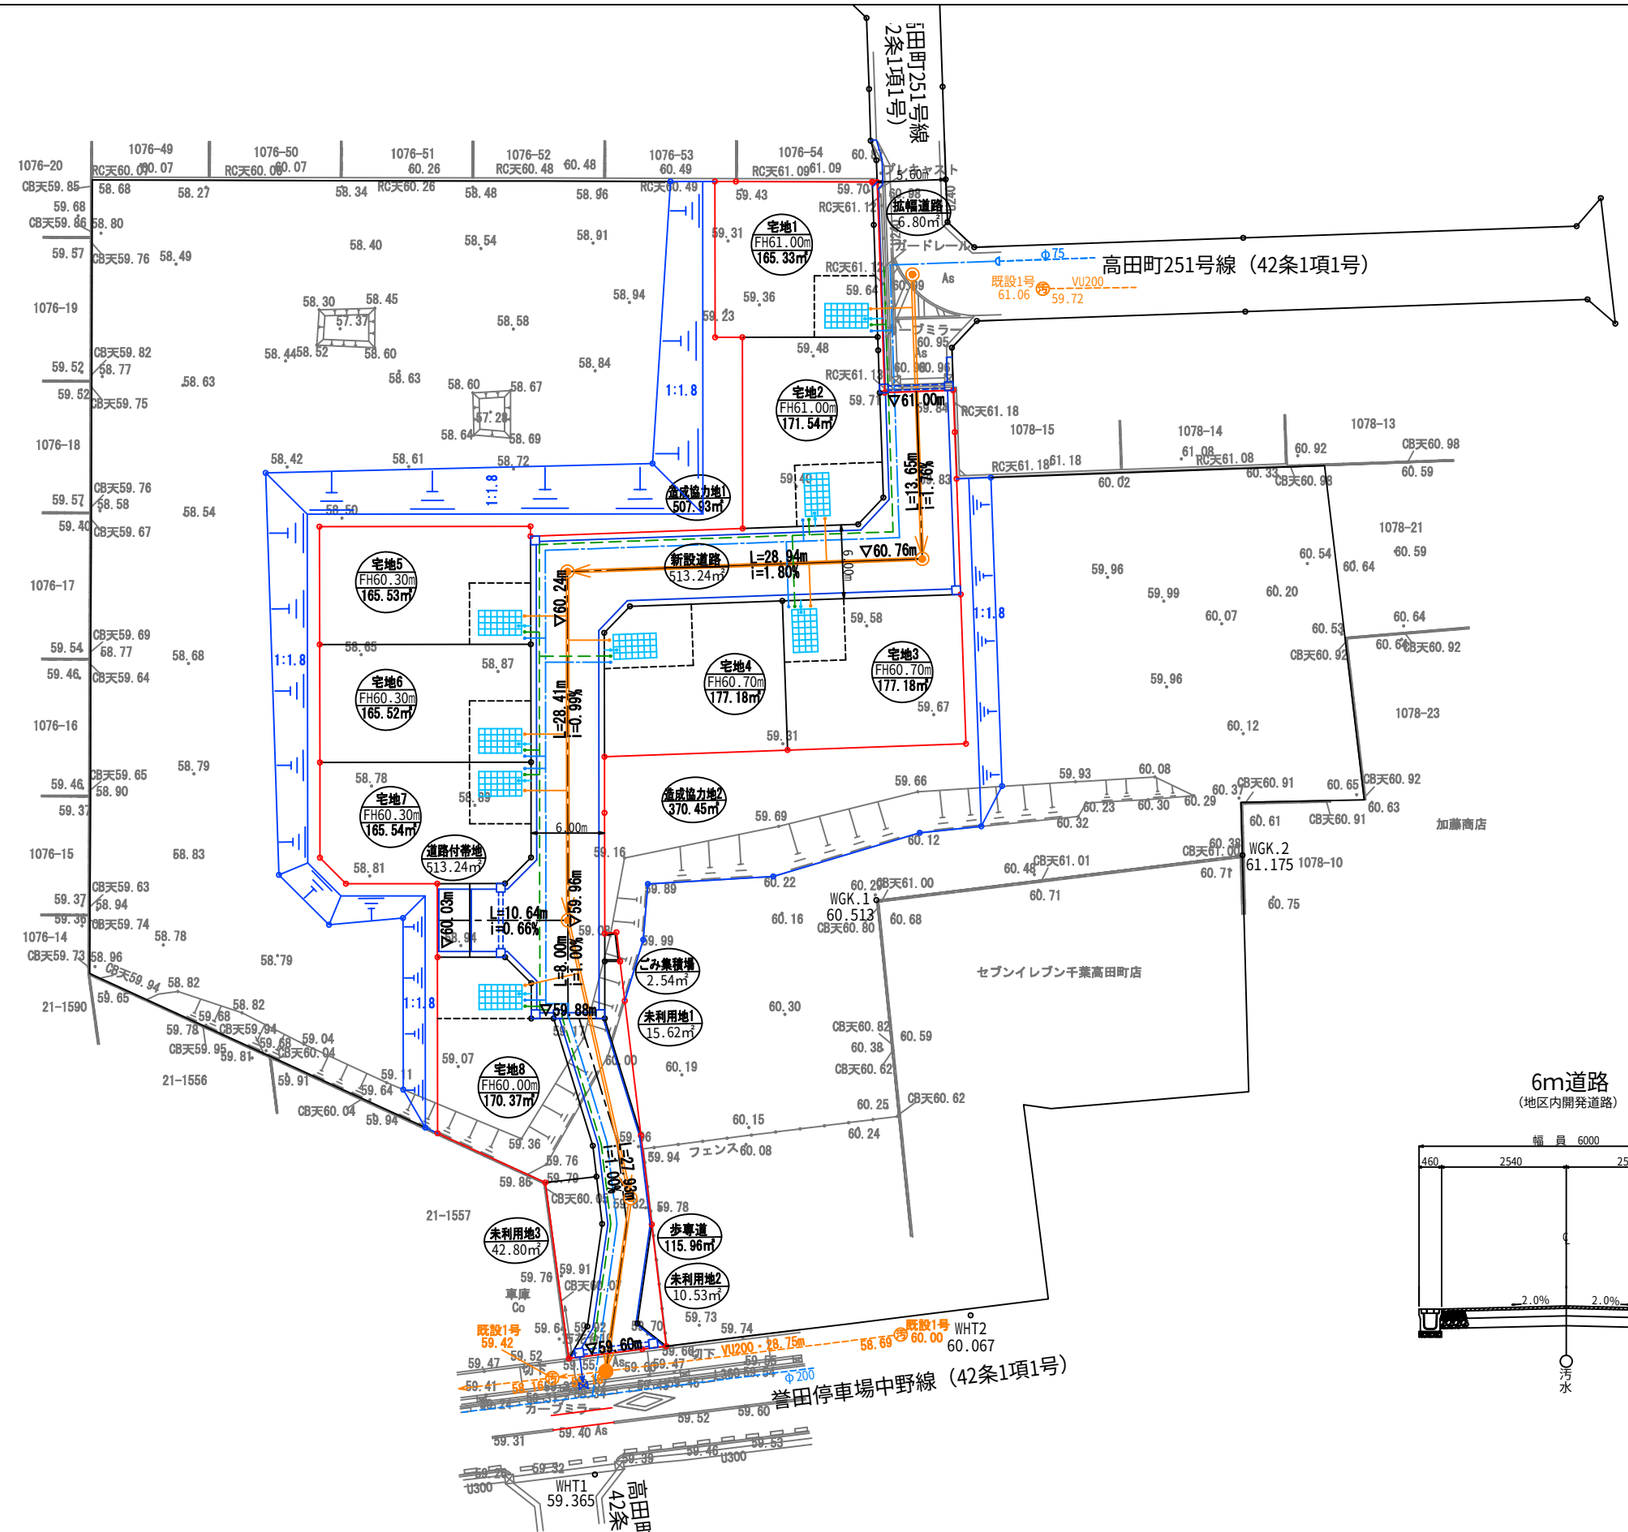

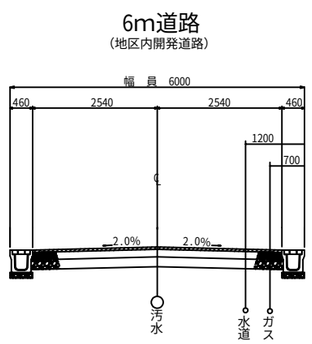

凡例	種別	管理者
	汚水排水管	千葉市（下水）
	水道本管	県水道局
	ガス本管	大多喜ガス

事業名	千葉市緑区高田町　造成工事	図面種別	地下埋設物関係図			事業主	美樹観光　株式会社			
事業区域	千葉市緑区高田町1076番1　他	縮　尺	A 3=1/500	作成年月日	**令和元年11月5日**	図面番号		設計者氏名	㈱クガテクニカル興 小林　正和	