
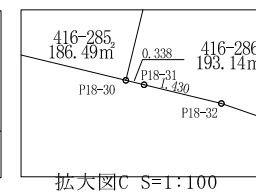
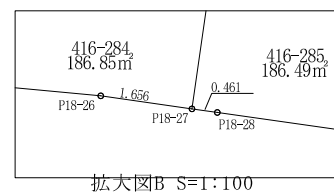
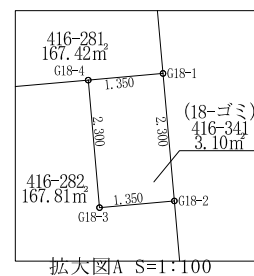


3工区：第18期求積図

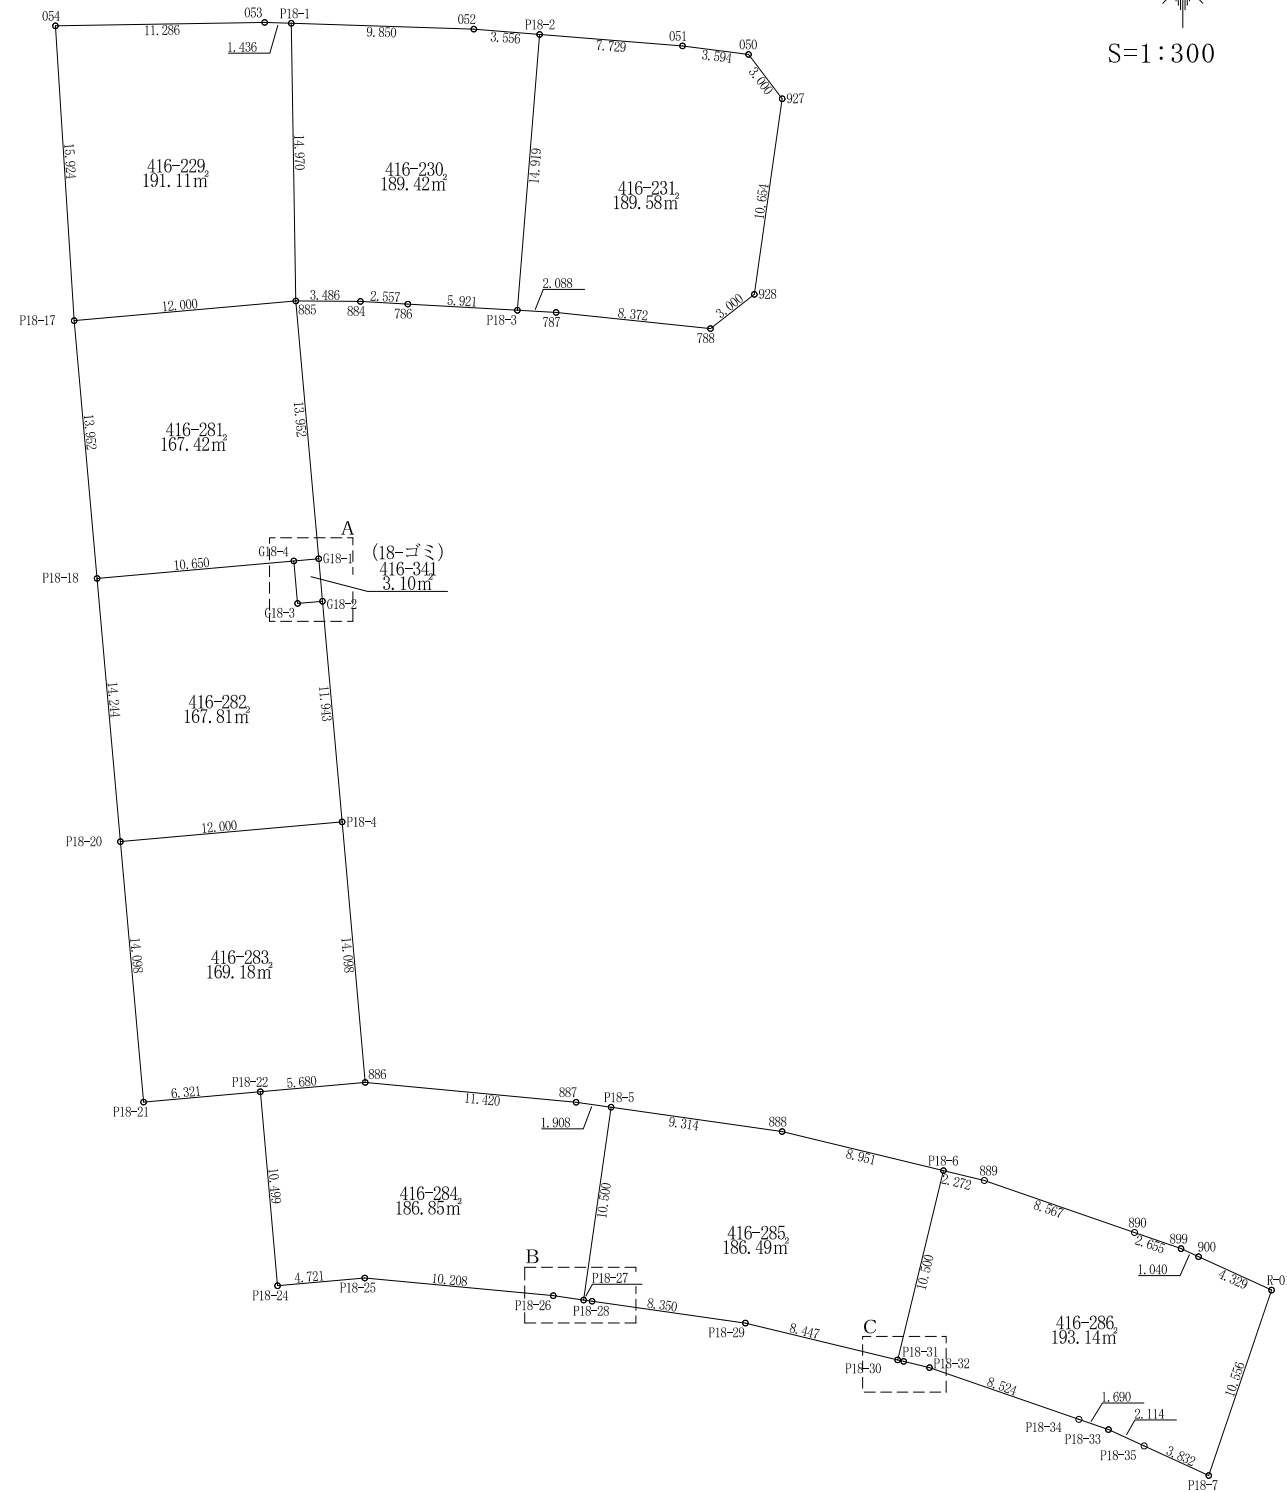

座 標 求 積 表

地 番	416-231				
No.	標 識	X	Y	辺 長	点間No.
050		-49502.3760	34797.0750	3.594	051
051		-49501.9160	34793.5110	7.729	P18-2
P18-2		-49501.2969	34785.8070	14.919	P18-3
P18-3		-49516.1675	34784.6110	2.088	787
787		-49516.2845	34786.6953	8.372	788
788		-49517.1562	34795.0219	3.000	928
928		-49515.3111	34797.3874	10.654	927
927		-49504.7639	34798.8911	3.000	050
倍 面 積	379.17214748	面 積	189.586073740		
		地 積	189.58	m ²	

地 番	416-230				
No.	標 識	X	Y	辺 長	点間No.
P18-3		-49516.1675	34784.6110	14.919	P18-2
P18-2		-49501.2969	34785.8070	3.556	052
052		-49501.0120	34782.2620	9.850	P18-1
P18-1		-49500.6969	34772.4170	14.970	885
885		-49515.6651	34772.6610	3.486	884
884		-49515.6924	34776.1468	2.557	786
786		-49515.8357	34778.6998	5.921	P18-3
倍 面 積	378.84510804	面 積	189.422554020		
		地 積	189.42	m ²	

地 番	416-229				
No.	標 識	X	Y	辺 長	点間No.
885		-49515.6651	34772.6610	14.970	P18-1
P18-1		-49500.6969	34772.4170	1.436	053
053		-49500.6510	34770.9820	11.286	054
054		-49500.8350	34759.6980	15.924	P18-17
P18-17		-49516.7270	34760.7080	12.000	885
倍 面 積	382.22580280	面 積	191.112901400		
		地 積	191.11	m ²	

地 番	(18-4)				
No.	標 識	X	Y	辺 長	点間No.
P18-17		-49516.7270	34760.7080	15.924	054
054		-49500.8350	34759.6980	10.263	055
055		-49501.4970	34749.4560	3.001	653
653		-49503.7820	34747.5106	14.062	P18-16
P18-16		-49517.7890	34748.7552	12.000	P18-17
倍 面 積	387.51838080	面 積	193.750190400		
		地 積	193.75	m ²	

地 番	(18-5)				
No.	標 識	X	Y	辺 長	点間No.
P18-17		-49516.7270	34760.7080	12.000	P18-16
P18-16		-49517.7890	34748.7552	14.098	P18-15
P18-15		-49531.8320	34750.0030	12.000	P18-19
P18-19		-49530.7700	34761.9560	0.147	P18-18
P18-18		-49530.6240	34761.9430	13.952	P18-17
倍 面 積	338.35933800	面 積	169.179669000		
		地 積	169.17	m ²	

地 番	(18-6)				
No.	標 識	X	Y	辺 長	点間No.
P18-19		-49530.7700	34761.9560	12.000	P18-15
P18-15		-49531.8320	34750.0030	14.097	P18-14
P18-14		-49545.8740	34751.2507	12.000	P18-20
P18-20		-49544.8120	34763.2040	14.097	P18-19
倍 面 積	338.34269800	面 積	169.171349000		
		地 積	169.17	m ²	

地 番	(18-7)				
No.	標 識	X	Y	辺 長	点間No.
P18-20		-49544.8120	34763.2040	12.000	P18-14
P18-14		-49545.8740	34751.2507	14.098	P18-13
P18-13		-49559.9170	34752.4985	12.000	P18-21
P18-21		-49558.8550	34764.4510	14.098	P18-20
倍 面 積	338.35862700	面 積	169.179313500		
		地 積	169.17	m ²	

地 番	(18-8)				
No.	標 識	X	Y	辺 長	点間No.
P18-22		-49558.2960	34770.7470	6.321	P18-21
P18-21		-49558.8550	34764.4510	12.000	P18-13
P18-13		-49559.9170	34752.4985	10.500	P18-12
P18-12		-49570.3760	34753.4279	11.807	P18-23
P18-23		-49569.3310	34765.1890	6.513	P18-24
P18-24		-49568.7540	34771.6760	10.499	P18-22
倍 面 積	384.72523090	面 積	192.362615450		
		地 積	192.36	m ²	

地 番	(18-9)				
No.	標 識	X	Y	辺 長	点間No.
P18-23		-49569.3310	34765.1890	11.807	P18-12
P18-12		-49570.3760	34753.4279	14.339	652
652		-49584.6590	34754.6970	3.002	651
651		-49586.2850	34757.2210	0.655	694
694		-49586.0835	34757.8444	3.301	695
695		-49585.4648	34761.0867	1.650	696
696		-49585.3187	34762.7306	3.864	P18-11
P18-11		-49584.9768	34766.5790	15.707	P18-23
倍 面 積	370.40350864	面 積	185.201754320		
		地 積	185.20	m ²	

地 番	(18-10)				
No.	標 識	X	Y	辺 長	点間No.
P18-25		-49568.3370	34776.3790	4.721	P18-24
P18-24		-49568.7540	34771.6760	6.513	P18-23
P18-23		-49569.3310	34765.1890	15.707	P18-11
P18-11		-49584.9768	34766.5790	11.234	P18-10
P18-10		-49583.9825	34777.7690	15.707	P18-25
倍 面 積	352.92193600	面 積	176.460968000		
		地 積	176.46	m ²	

地 番	(18-11)				
No.	標 識	X	Y	辺 長	点間No.
P18-28		-49569.5880	34788.6380	0.461	P18-27
P18-27		-49569.5230	34788.1820	1.656	P18-26
P18-26		-49569.2890	34786.5430	10.208	P18-25
P18-25		-49568.3370	34776.3790	15.707	P18-10
P18-10		-49583.9825	34777.7690	12.099	P18-9
P18-9		-49582.9116	34789.8210	13.376	P18-28
倍 面 積	352.94662340	面 積	176.473311700		
		地 積	176.47	m ²	

地 番	(18-12)				
No.	標 識	X	Y	辺 長	点間No.
P18-31		-49572.8310	34805.4430	0.338	P18-30
P18-30		-49572.7510	34805.1150	8.447	P18-29
P18-29		-49570.7650	34796.9050	8.350	P18-28
P18-28		-49569.5880	34788.6380	13.376	P18-9
P18-9		-49582.9116	34789.8210	3.735	697
697		-49582.5810	34793.5418	1.662	698
698		-49582.4339	34795.1977	3.325	699
699		-49582.4739	34798.5222	3.325	700
700		-49582.8478	34801.8259	1.411	P18-8
P18-8		-49583.1470	34803.2050	10.556	P18-31
倍 面 積	355.51603286	面 積	177.758016430		
		地 積	177.75	m ²	

地 番	(18-13)				
No.	標 識	X	Y	辺 長	点間No.
P18-7		-49578.9842	34821.8905	5.945	P18-33
P18-33		-49576.5090	34816.4850	10.214	P18-32
P18-32		-49573.1670	34806.8330	1.430	P18-31
P18-31		-49572.8310	34805.4430	10.556	P18-8
P18-8		-49583.1470	34803.2050	1.914	701
701		-49583.5527	34805.0750	3.325	702
702		-49584.5781	34808.2377	3.325	703
703		-49585.9193	34811.2799	1.662	704
704		-49586.7378	34812.7268	0.447	705
705		-49586.9579	34813.1154	3.792	744
744		-49588.8270	34816.4149	2.064	746
746		-49589.8442	34818.2106	11.467	P18-7
倍 面 積	364.38516940	面 積	182.192584700		
		地 積	182.19	m ²	

地 番	416-286				
No.	標 識	X	Y	辺 長	点間No.
R-01		-49568.9870	34825.2784	4.329	900
900		-49567.1852	34821.3424	1.040	899
899		-49566.7520	34820.3970	2.655	890
890		-49565.8835	34817.8879	8.567	889
889		-49563.0801	34809.7921	2.272	P18-6
P18-6		-49562.5458	34807.5840	10.500	P18-30
P18-30		-49572.7510	34805.1150	0.338	P18-31
P18-31		-49572.8310	34805.4430	1.430	P18-32
P18-32		-49573.1670	34806.8330	10.214	P18-33
P18-33		-49576.5090	34816.4850	5.945	P18-7
P18-7		-49578.9842	34821.8905	10.556	R-01
倍 面 積	386.29138608	面 積	193.145693040		
		地 積	193.14	m ²	


地 番	416-285				
No.	標 識	X	Y	辺 長	点間No.
P18-6		-49562.5458	34807.5840	8.951	888
888		-49560.4409	34798.8844	9.314	P18-5
P18-5		-49559.1279	34789.6630	10.500	P18-27
P18-27		-49569.5230	34788.1820	0.461	P18-28
P18-28		-49569.5880	34788.6380	8.350	P18-29
P18-29		-49570.7650	34796.9050	8.447	P18-30
P18-30		-49572.7510	34805.1150	10.500	P18-6
倍 面 積	372.98821566	面 積	186.494107830		
		地 積	186.49	m ²	

地 番	416-284				
No.	標 識	X	Y	辺 長	点間No.
P18-5		-49559.1279	34789.6630	1.908	887
887		-49558.8589	34787.7740	11.420	886
886		-49557.7931	34776.4043	5.680	P18-22
P18-22		-49558.2960	34770.7470	10.499	P18-24
P18-24		-49568.7540	34771.6760	4.721	P18-25
P18-25		-49568.3370	34776.3790	10.208	P18-26
P18-26		-49569.2890	34786.5430	1.656	P18-27
P18-27		-49569.5230	34788.1820	10.500	P18-5
倍 面 積	373.71776287	面 積	186.858881435		
		地 積	186.85	m ²	


地 番	416-283				
No.	標 識	X	Y	辺 長	点間No.
P18-4		-49543.7500	34775.1565	12.000	P18-20
P18-20		-49544.8120	34763.2040	14.098	P18-21
P18-21		-49558.8550	34764.4510	6.321	P18-22
P18-22		-49558.2960	34770.7470	5.680	886
886		-49557.7931	34776.4043	14.098	P18-4
倍 面 積	338.36352525	面 積	169.181762625		
		地 積	169.18	m ²	

地 番	416-282				
No.	標 識	X	Y	辺 長	点間No.
G18-2		-49531.8535	34774.0994	1.350	G18-3
G18-3		-49531.9730	34772.7547	2.300	G18-4
G18-4		-49529.6820	34772.5512	10.650	P18-18
P18-18		-49530.6240	34761.9430	0.147	P18-19
P18-19		-49530.7700	34761.9560	14.097	P18-20
P18-20		-49544.8120	34763.2040	12.000	P18-4
P18-4		-49543.7500	34775.1565	11.943	G18-2
倍 面 積	335.62890690	面 積	167.814453450		
		地 積	167.81	m ²	

地 番		416-281			
N o .	標 識	X	Y	辺 長	点間 N o .
G18-1		-49529. 5625	34773. 8959	1. 350	G18-4
G18-4		-49529. 6820	34772. 5512	10. 650	P18-18
P18-18		-49530. 6240	34761. 9430	13. 952	P18-17
P18-17		-49516. 7270	34760. 7080	12. 000	885
885		-49515. 6651	34772. 6610	13. 952	G18-1
倍 面 積		-334. 84833881	面 積	167. 424169405	
			地 積	167. 42 ㎡	

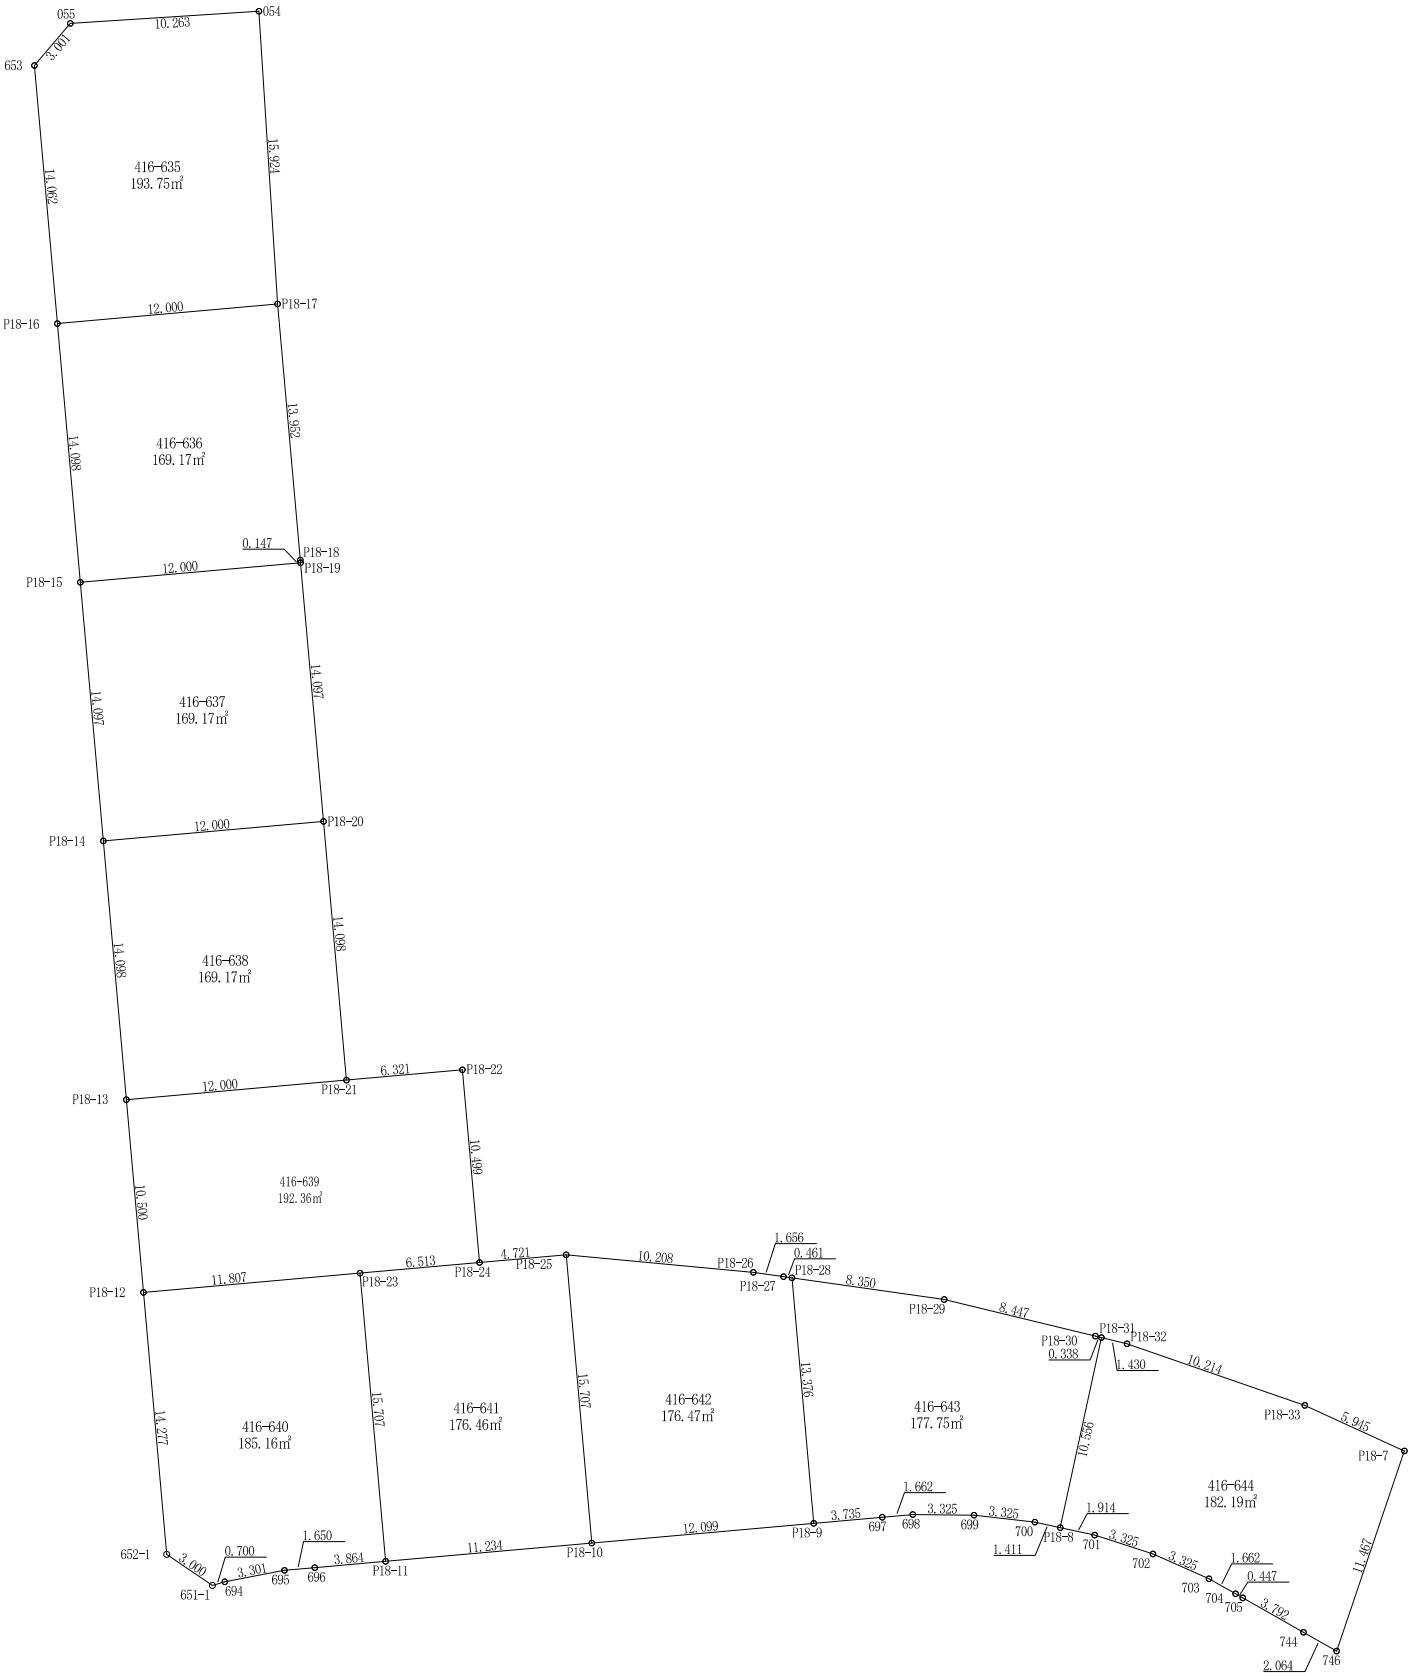

5工区：第18期求積図

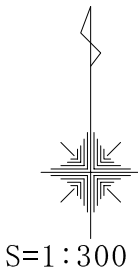

座標求積表

416-635					
地番	No.	標識	X	Y	辺長
P18-17			-49516.7270	34760.7080	15.924054
054			-49500.8350	34759.6980	10.263055
055			-49501.4970	34749.4560	3.001653
653			-49503.7820	34747.5106	14.062P18-16
P18-16			-49517.7890	34748.7552	12.000P18-17
倍面積			387.51838080	面積	193.759190400
				地積	193.75㎡

416-636					
地番	No.	標識	X	Y	辺長
P18-17			-49516.7270	34760.7080	12.000P18-16
P18-16			-49517.7890	34748.7552	14.098P18-15
P18-15			-49531.8320	34750.0030	12.000P18-19
P18-19			-49530.7700	34761.9560	0.147P18-18
P18-18			-49530.6240	34761.9430	13.952P18-17
倍面積			338.35933800	面積	169.179669000
				地積	169.17㎡

416-637					
地番	No.	標識	X	Y	辺長
P18-19			-49530.7700	34761.9560	12.000P18-15
P18-15			-49531.8320	34750.0030	14.097P18-14
P18-14			-49545.8740	34751.2507	12.000P18-20
P18-20			-49544.8120	34763.2040	14.097P18-19
倍面積			338.34269800	面積	169.171349000
				地積	169.17㎡

416-638					
地番	No.	標識	X	Y	辺長
P18-20			-49544.8120	34763.2040	12.000P18-14
P18-14			-49545.8740	34751.2507	14.098P18-13
P18-13			-49559.9170	34752.4985	12.000P18-21
P18-21			-49558.8550	34764.4510	14.098P18-20
倍面積			338.35862700	面積	169.179313500
				地積	169.17㎡

416-639					
地番	No.	標識	X	Y	辺長
P18-22			-49558.2960	34770.7470	6.321P18-21
P18-21			-49558.8550	34764.4510	12.000P18-13
P18-13			-49559.9170	34752.4985	10.500P18-12
P18-12			-49570.3760	34753.4279	11.807P18-23
P18-23			-49569.3310	34765.1890	6.513P18-24
P18-24			-49568.7540	34771.6760	10.499P18-22
倍面積			384.72523090	面積	192.362615450
				地積	192.36㎡

416-640					
地番	No.	標識	X	Y	辺長
P18-23			-49569.3310	34765.1890	11.807P18-12
P18-12			-49570.3760	34753.4279	14.277652-1
652-1			-49584.5969	34754.6915	3.000651-1
651-1			-49586.2829	34757.1729	0.700694
694			-49586.0835	34757.8444	3.301695
695			-49585.4648	34761.0867	1.650696
696			-49585.3187	34762.7306	3.864P18-11
P18-11			-49584.9768	34766.5790	15.707P18-23
倍面積			370.32034100	面積	185.160170500
				地積	185.16㎡

416-641					
地番	No.	標識	X	Y	辺長
P18-25			-49568.3370	34776.3790	4.721P18-24
P18-24			-49568.7540	34771.6760	6.513P18-23
P18-23			-49569.3310	34765.1890	15.707P18-11
P18-11			-49584.9768	34766.5790	11.234P18-10
P18-10			-49583.9825	34777.7690	15.707P18-25
倍面積			352.92193600	面積	176.460968000
				地積	176.46㎡

416-642					
地番	No.	標識	X	Y	辺長
P18-28			-49569.5880	34788.6380	0.461P18-27
P18-27			-49569.5230	34788.1820	1.656P18-26
P18-26			-49569.2890	34786.5430	10.208P18-25
P18-25			-49568.3370	34776.3790	15.707P18-10
P18-10			-49583.9825	34777.7690	12.099P18-9
P18-9			-49582.9116	34789.8210	13.376P18-28
倍面積			352.94662340	面積	176.473311700
				地積	176.47㎡

416-643					
地番	No.	標識	X	Y	辺長
P18-31			-49572.8310	34805.4430	0.338P18-30
P18-30			-49572.7510	34805.1150	8.447P18-29
P18-29			-49570.7650	34796.9050	8.350P18-28
P18-28			-49569.5880	34788.6380	13.376P18-9
P18-9			-49582.9116	34789.8210	3.735697
697			-49582.5810	34793.5418	1.662698
698			-49582.4339	34795.1977	3.325699
699			-49582.4739	34798.5222	3.325700
700			-49582.8478	34801.8259	1.411P18-8
P18-8			-49583.1470	34803.2050	10.556P18-31
倍面積			355.51603286	面積	177.758016430
				地積	177.75㎡

416-644					
地番	No.	標識	X	Y	辺長
P18-7			-49578.9842	34821.8905	5.945P18-33
P18-33			-49576.5090	34816.4850	10.214P18-32
P18-32			-49573.1670	34806.8330	1.430P18-31
P18-31			-49572.8310	34805.4430	10.556P18-8
P18-8			-49583.1470	34803.2050	1.914701
701			-49583.5527	34805.0750	3.325702
702			-49584.5781	34808.2377	3.325703
703			-49585.9193	34811.2799	1.662704
704			-49586.7378	34812.7268	0.447705
705			-49586.9579	34813.1154	3.792744
744			-49588.8270	34816.4149	2.064746
746			-49589.8442	34818.2106	11.467P18-7
倍面積			364.38516940	面積	182.192584700
				地積	182.19㎡