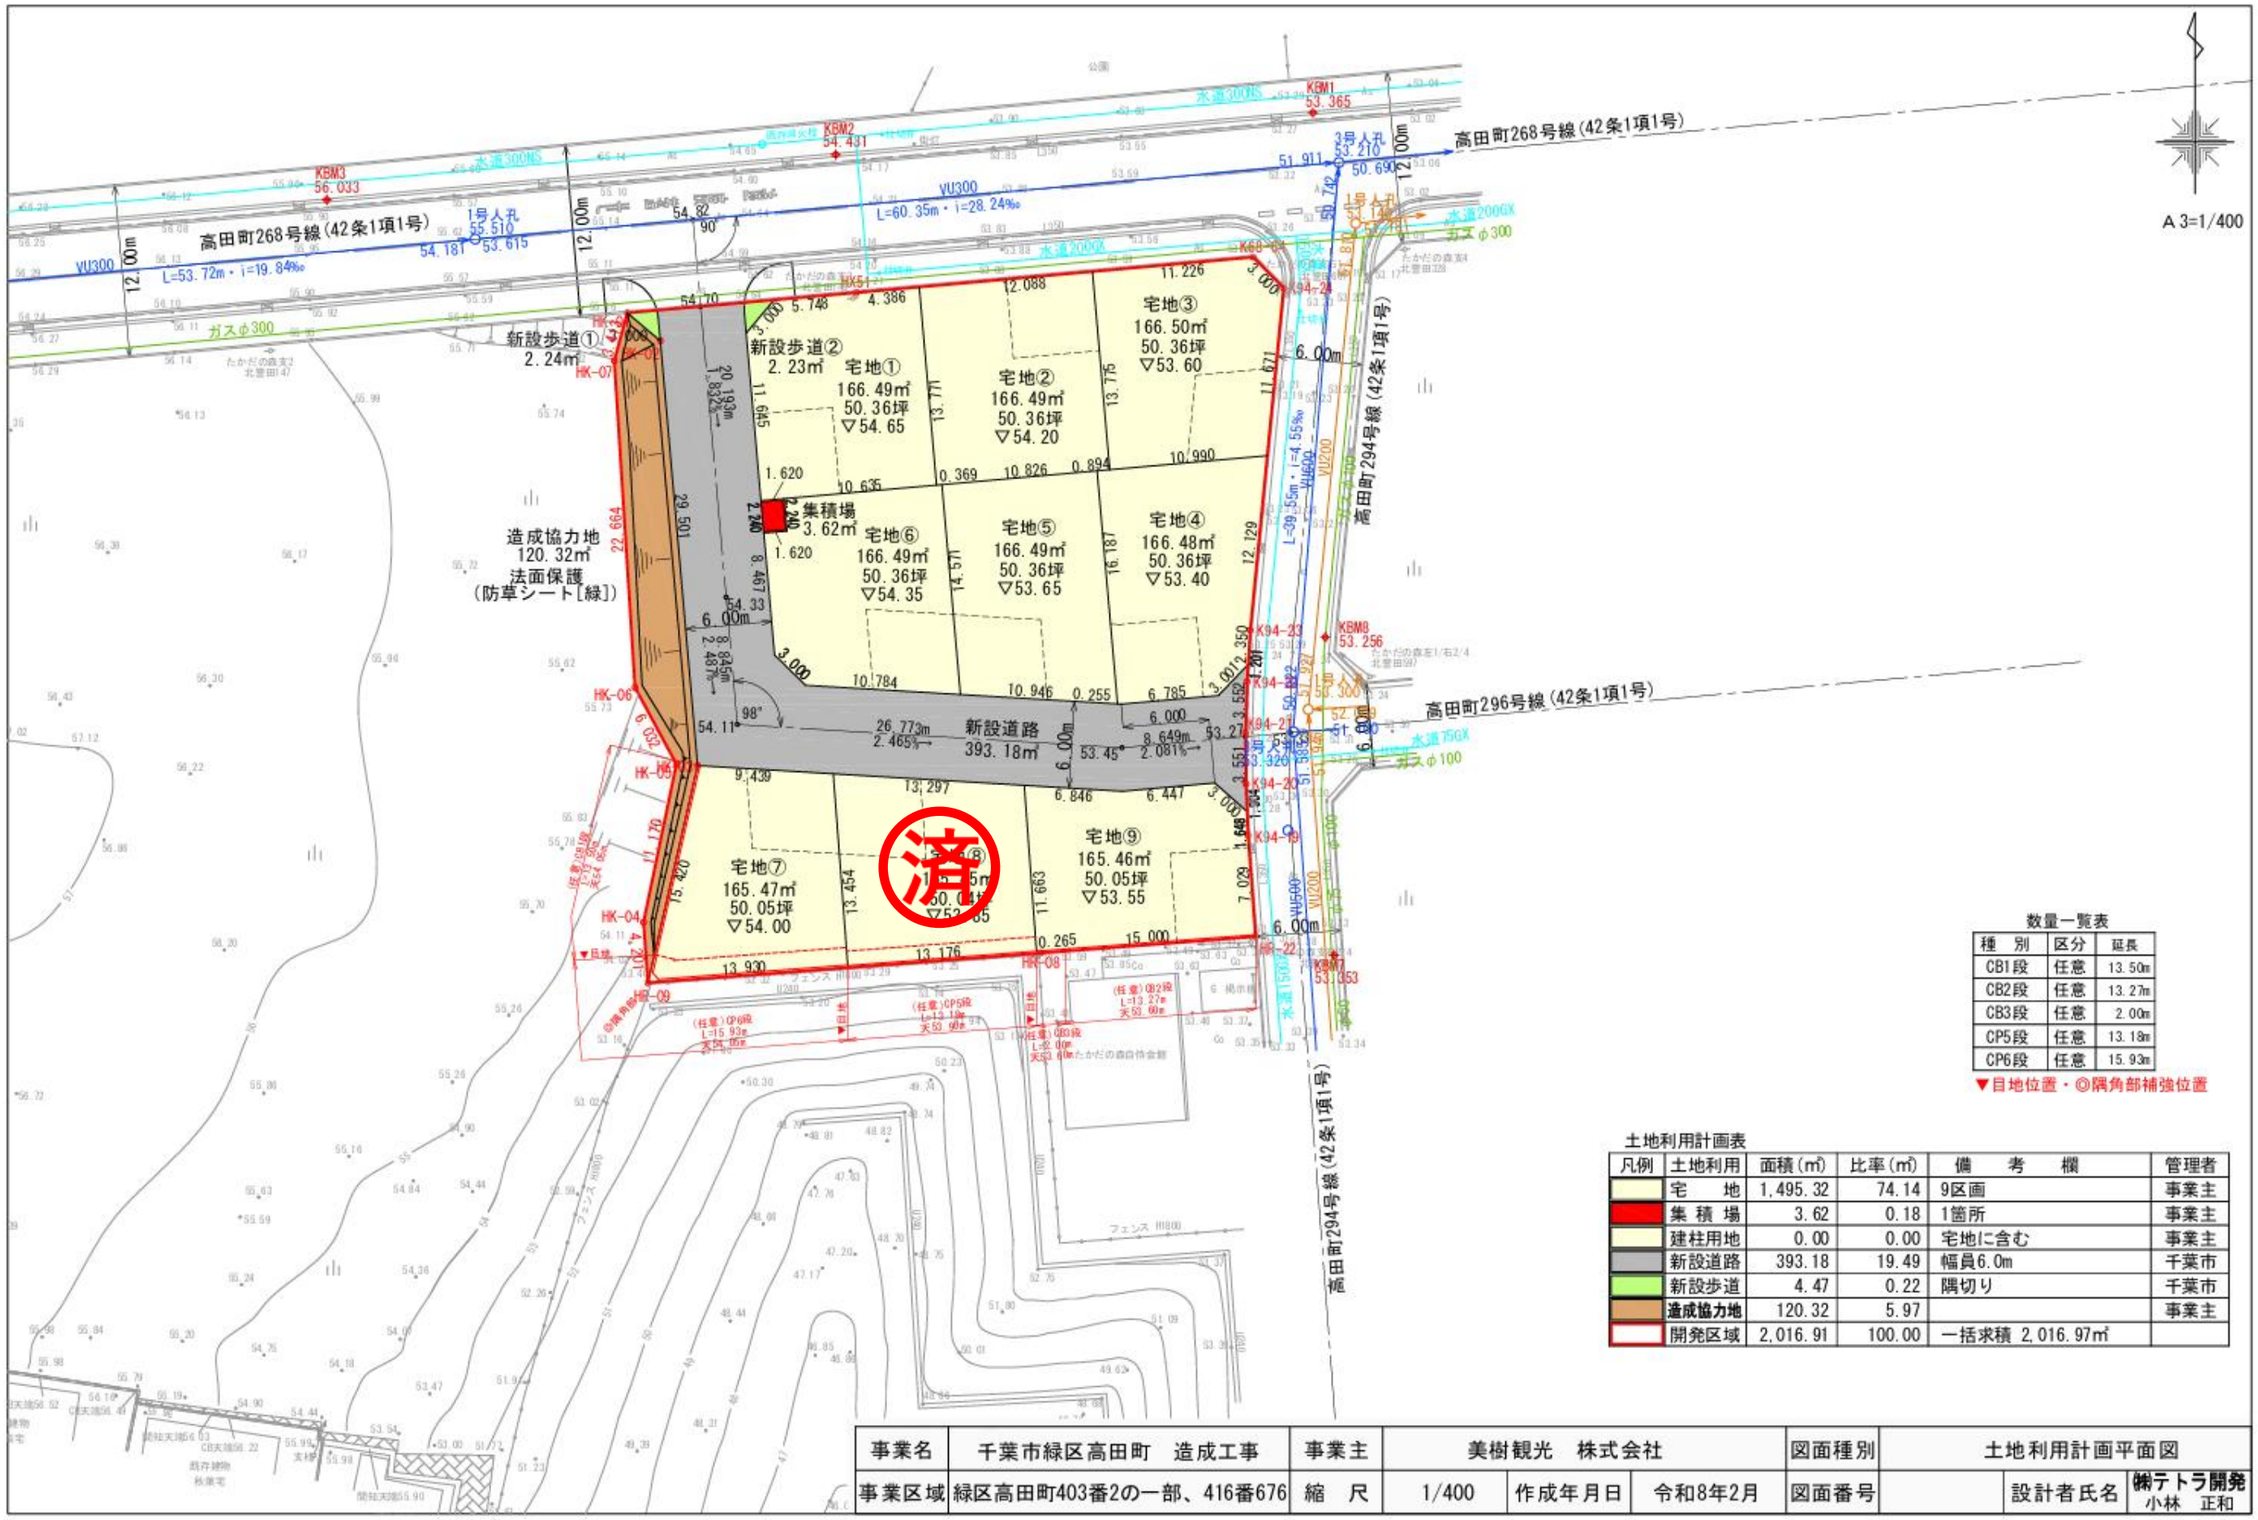

数量一覧表

種　別	区分	延長
CB1段	任意	13.50m
CB2段	任意	13.27m
CB3段	任意	2.00m
CP5段	任意	13.18m
CP6段	任意	15.93m

▼目地位置・◎隅角部補強位置

土地利用計画表

凡例	土地利用	面積(㎡)	比率(㎡)	備　考　欄	管理者
	宅　地	1,495.32	74.14	9区画	事業主
	集 積 場	3.62	0.18	1箇所	事業主
	建柱用地	0.00	0.00	宅地に含む	事業主
	新設道路	393.18	19.49	幅員6.0m	千葉市
	新設歩道	4.47	0.22	隅切り	千葉市
	造成協力地	120.32	5.97		事業主
	開発区域	2,016.91	100.00	一括求積 2,016.97㎡	

事業名	千葉市緑区高田町　造成工事	事業主	美樹観光　株式会社			図面種別	土地利用計画平面図		
事業区域	緑区高田町403番2の一部、416番676	縮　尺	1/400	作成年月日	令和8年2月	図面番号		設計者氏名	㈱テトラ開発 小林　正和