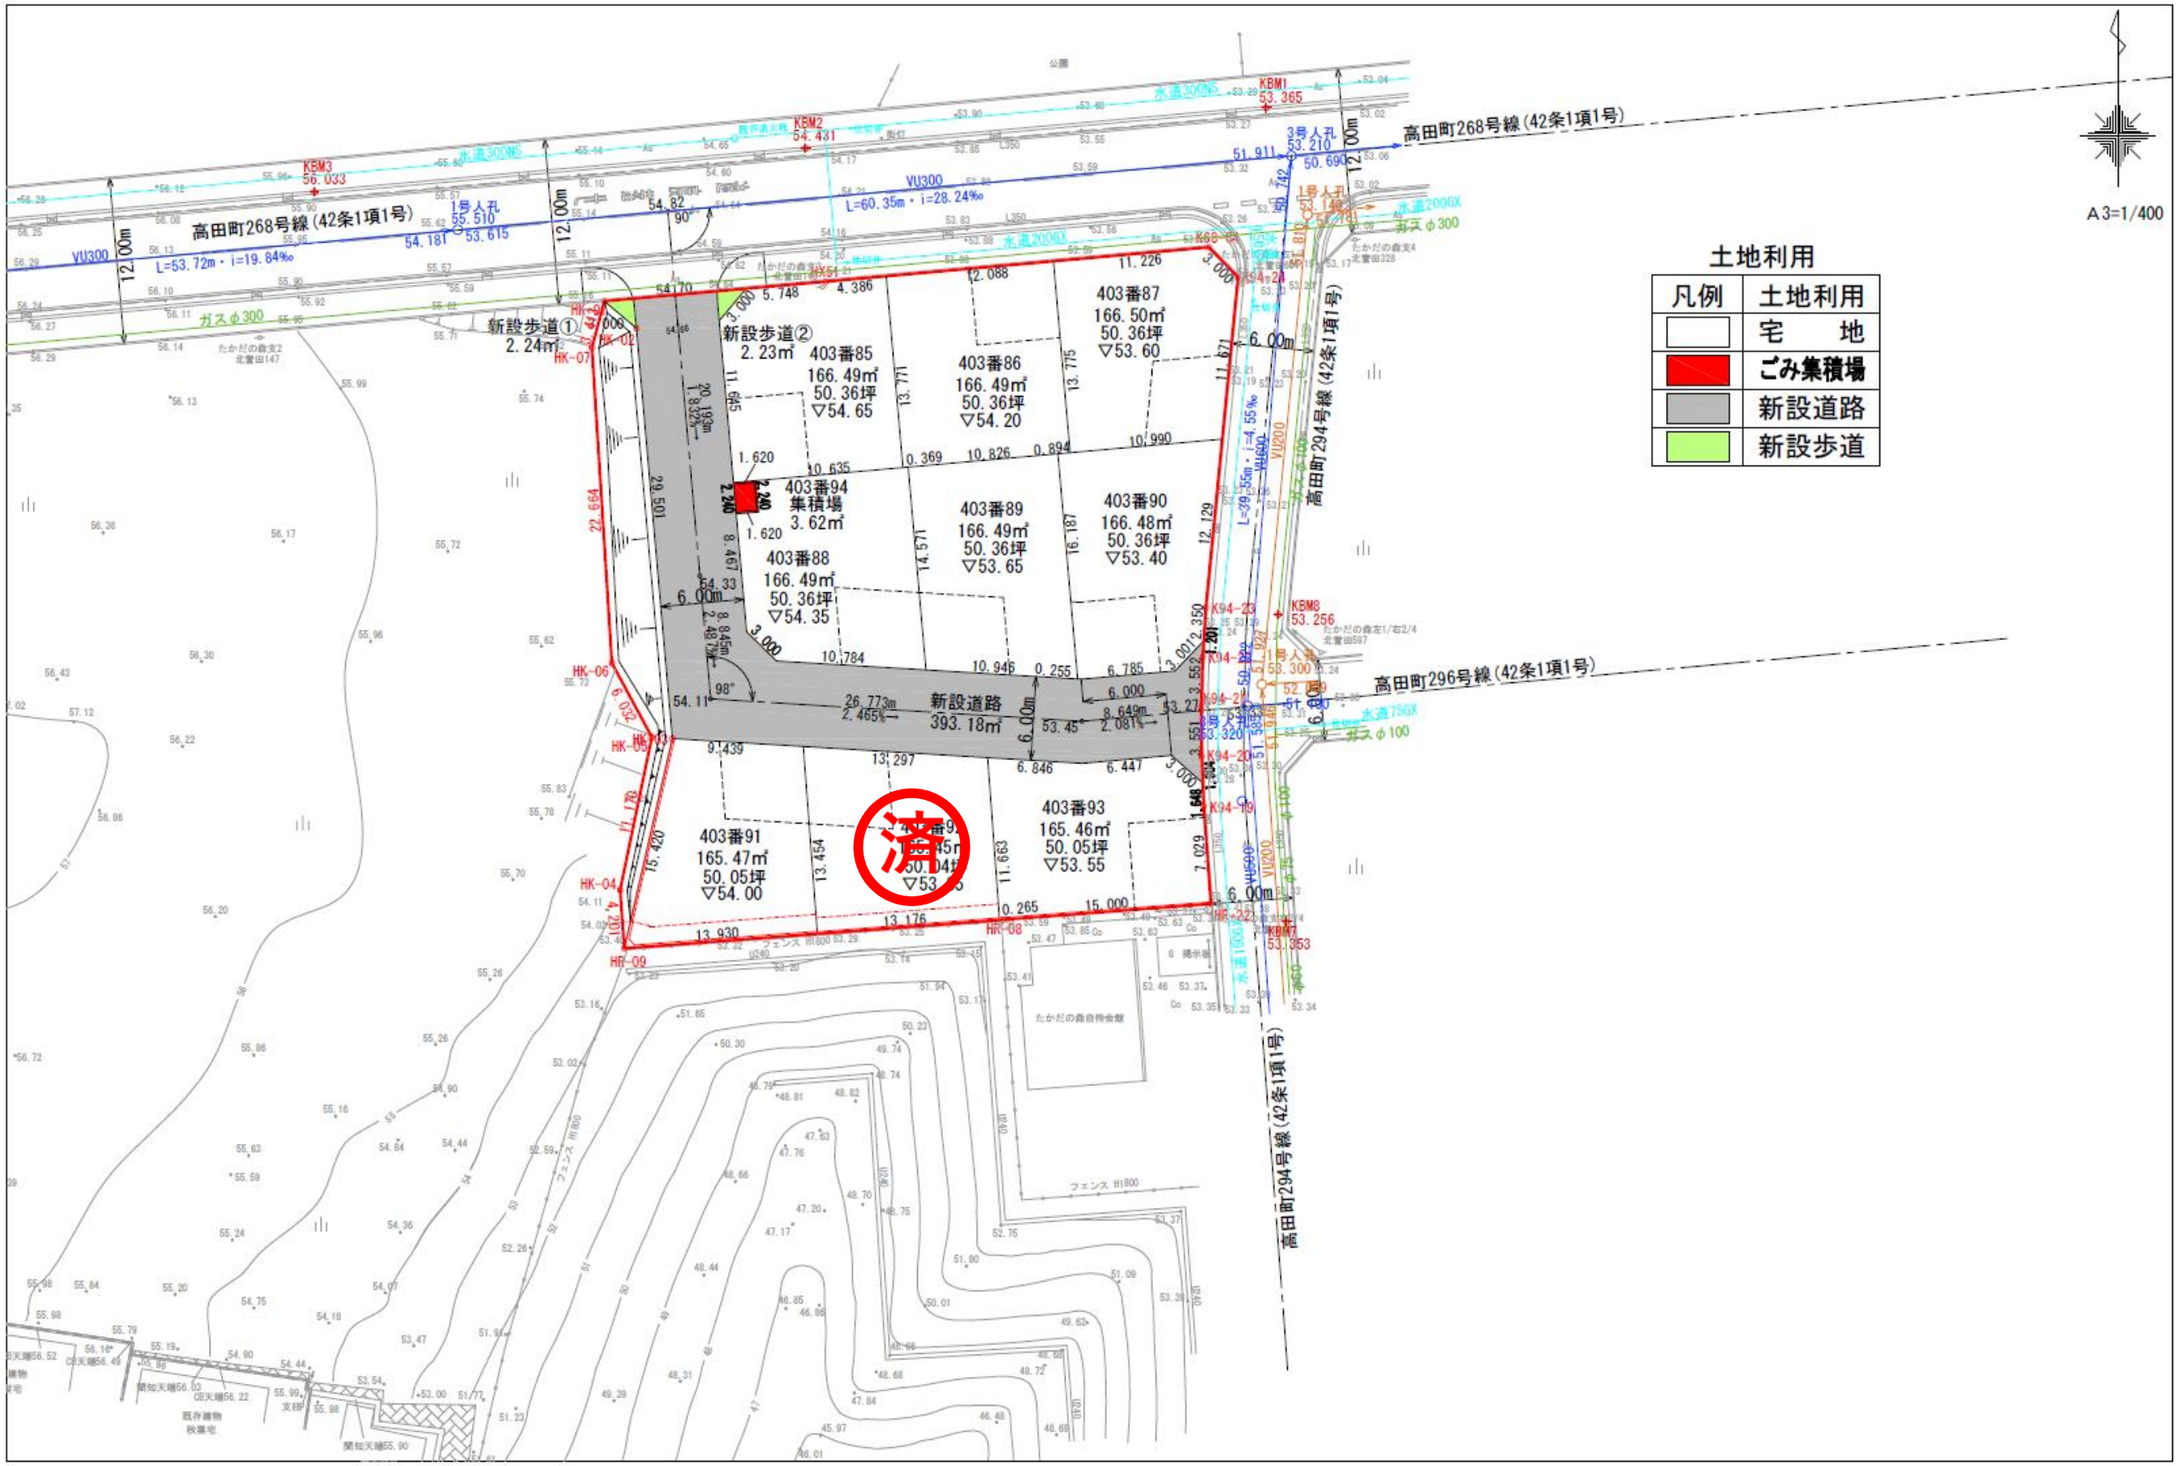
高田町268号線(42条1項1号)
高田町294号線(42条1項1号)
高田町296号線(42条1項1号)
A3=1/400
土地利用
凡例 土地利用
宅 地
ごみ集積場
新設道路
新設歩道
新設歩道① 2.24㎡
新設歩道② 2.23㎡
403番85 166.49㎡ 50.36坪 ▽54.65
403番86 166.49㎡ 50.36坪 ▽54.20
403番87 166.50㎡ 50.36坪 ▽53.60
403番88 166.49㎡ 50.36坪 ▽54.35
403番89 166.49㎡ 50.36坪 ▽53.65
403番90 166.48㎡ 50.36坪 ▽53.40
403番91 165.47㎡ 50.05坪 ▽54.00
403番92 165.45㎡ 50.04坪 ▽53.75
403番93 165.46㎡ 50.05坪 ▽53.55
403番94 集積場 3.62㎡
新設道路 393.18㎡
たかだの森自特会館
既存建物 秋葉宅
KBM1 53.365
KBM2 54.431
KBM3 56.033
KBM7 53.953
KBM8 53.256
HK-01
HK-02
HK-04
HK-05
HK-06
HK-07
HK-08
HK-09
フェンス H1800
ガス φ300
水道200DX
水道75GX
ガス φ100