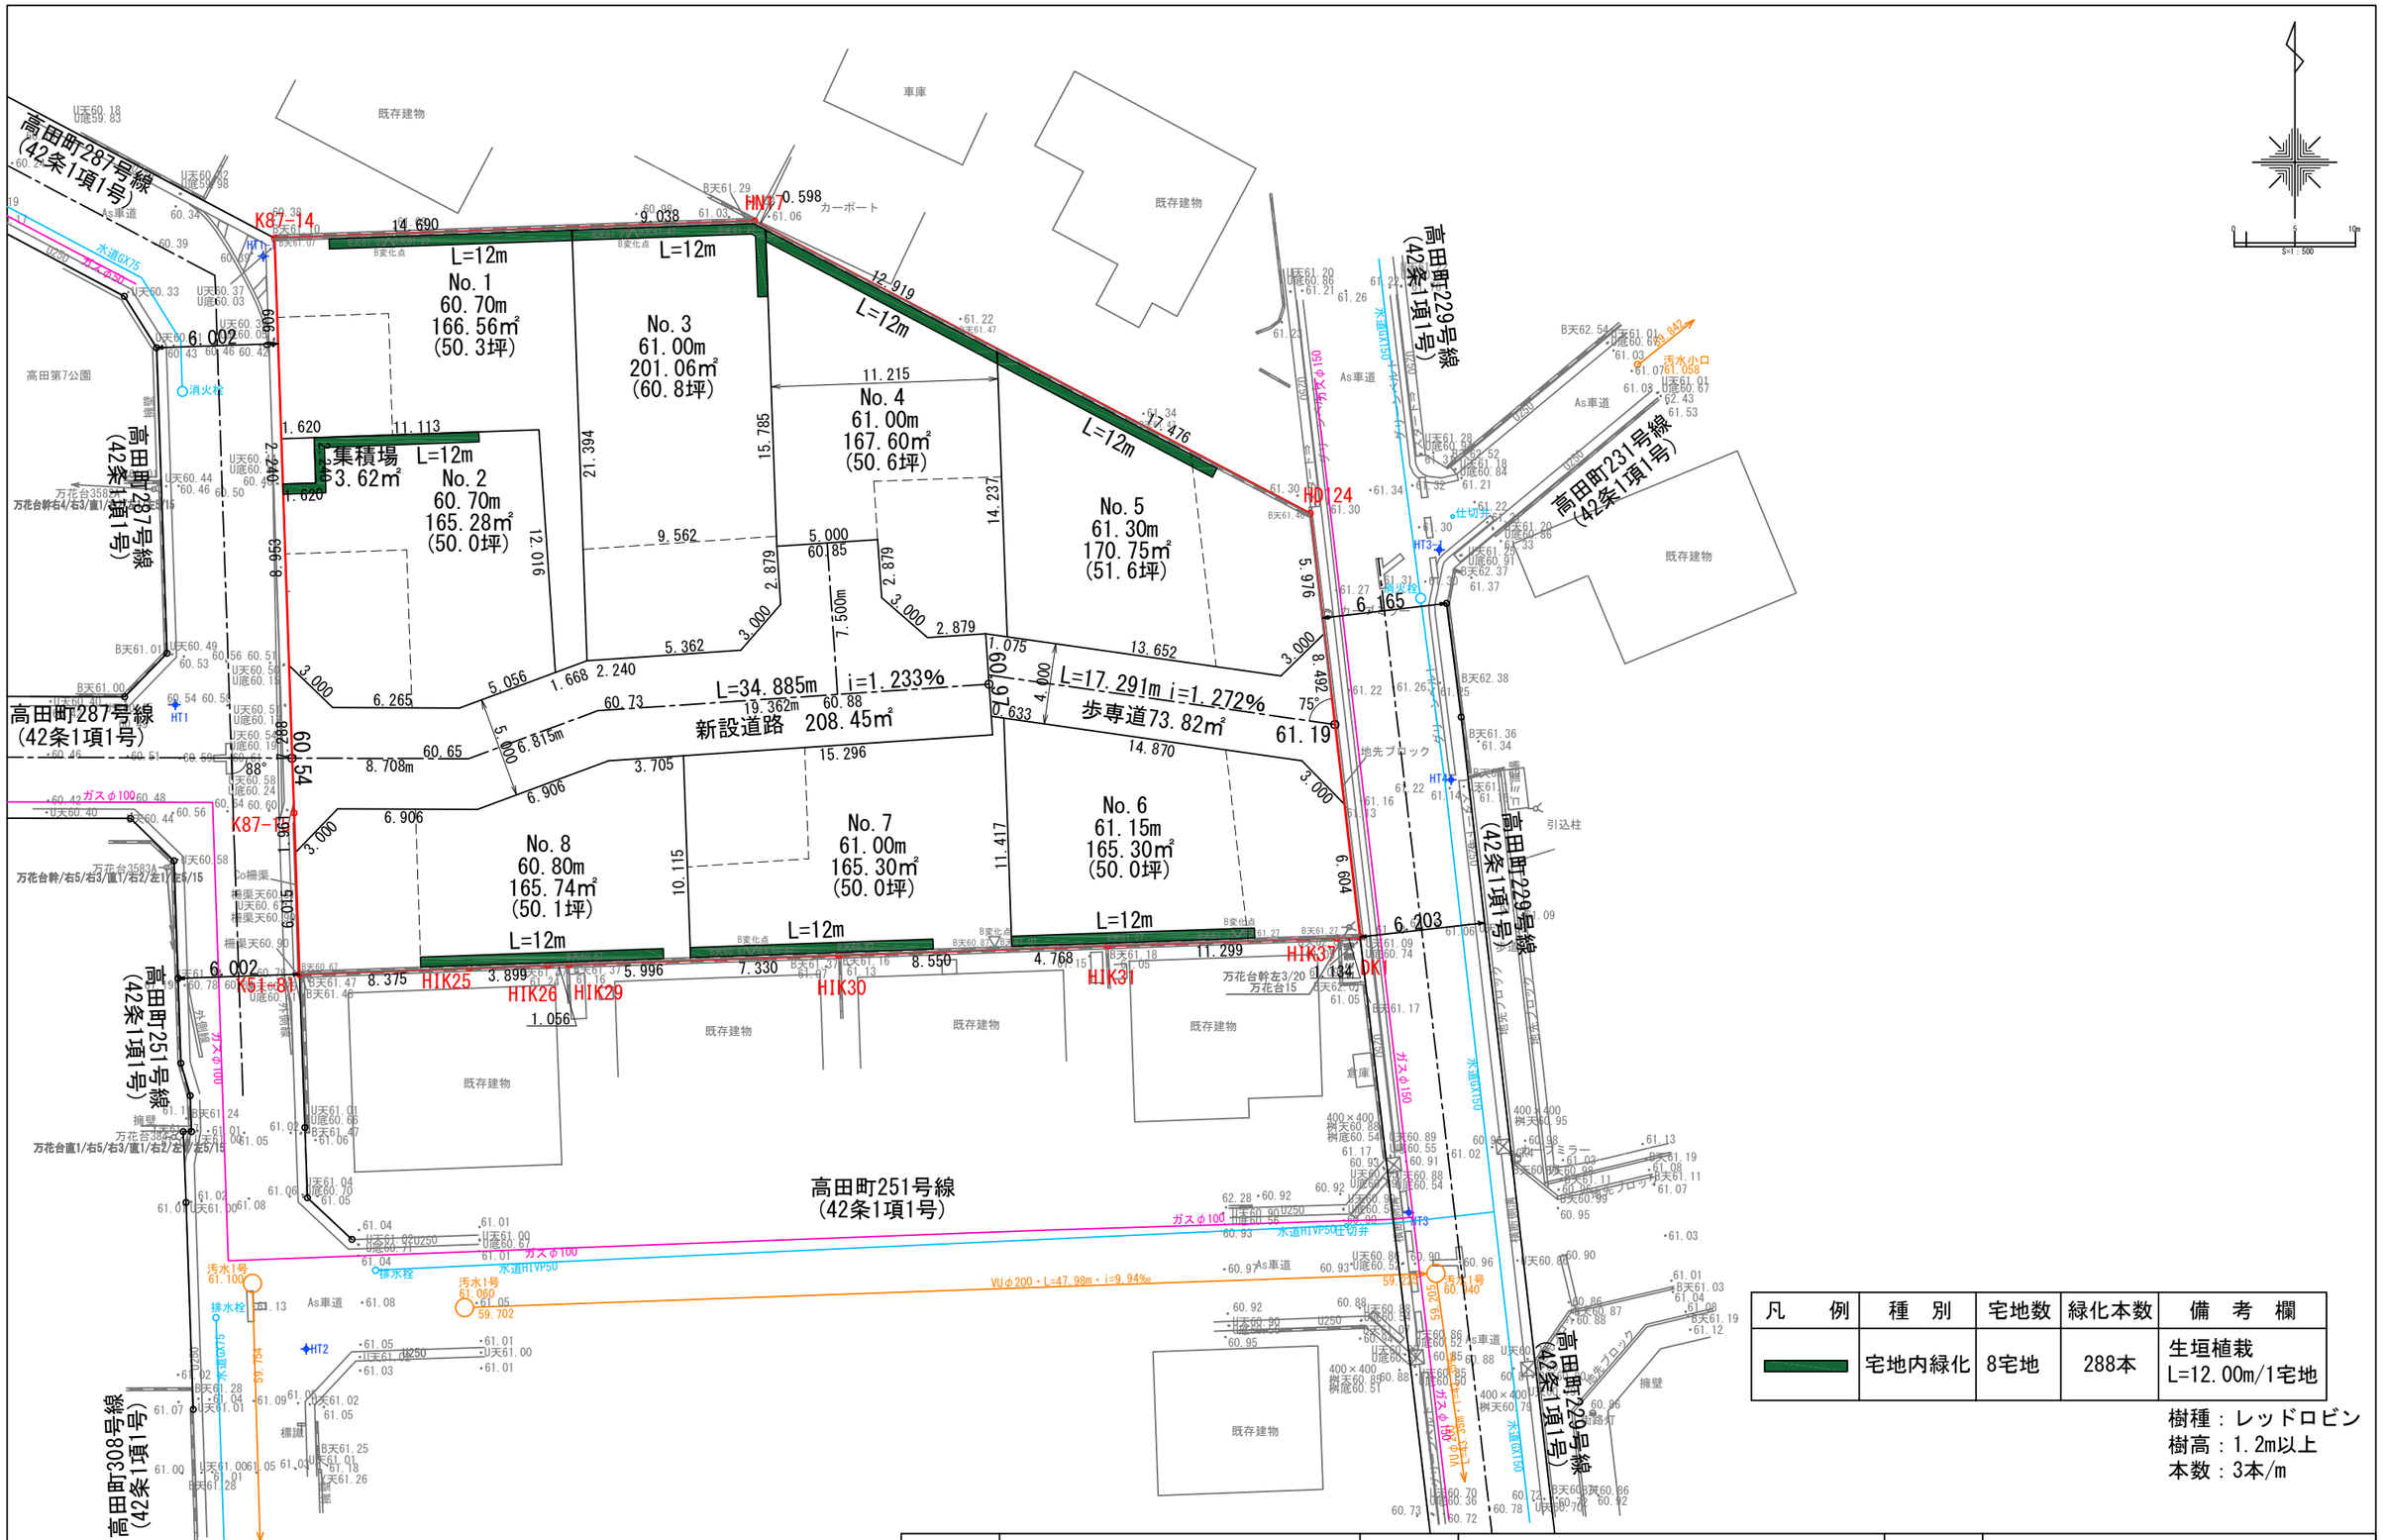

凡　例	種　別	宅地数	緑化本数	備　考　欄
	宅地内緑化	8宅地	288本	生垣植栽 L=12.00m/1宅地

樹種：レッドロビン
樹高：1.2m以上
本数：3本/m

事業名	千葉市緑区高田町　造成工事	図面種別	宅地内緑化配置平面図		事業主	美樹観光　株式会社		
事業区域	緑区高田町1078番7・同番8・1079番2	縮　尺	1/300	作成年月日	令和6年8月	図面番号		設計者氏名	㈱テトラ開発 小林　正和