


新設防犯街灯
(電柱共架)
3基

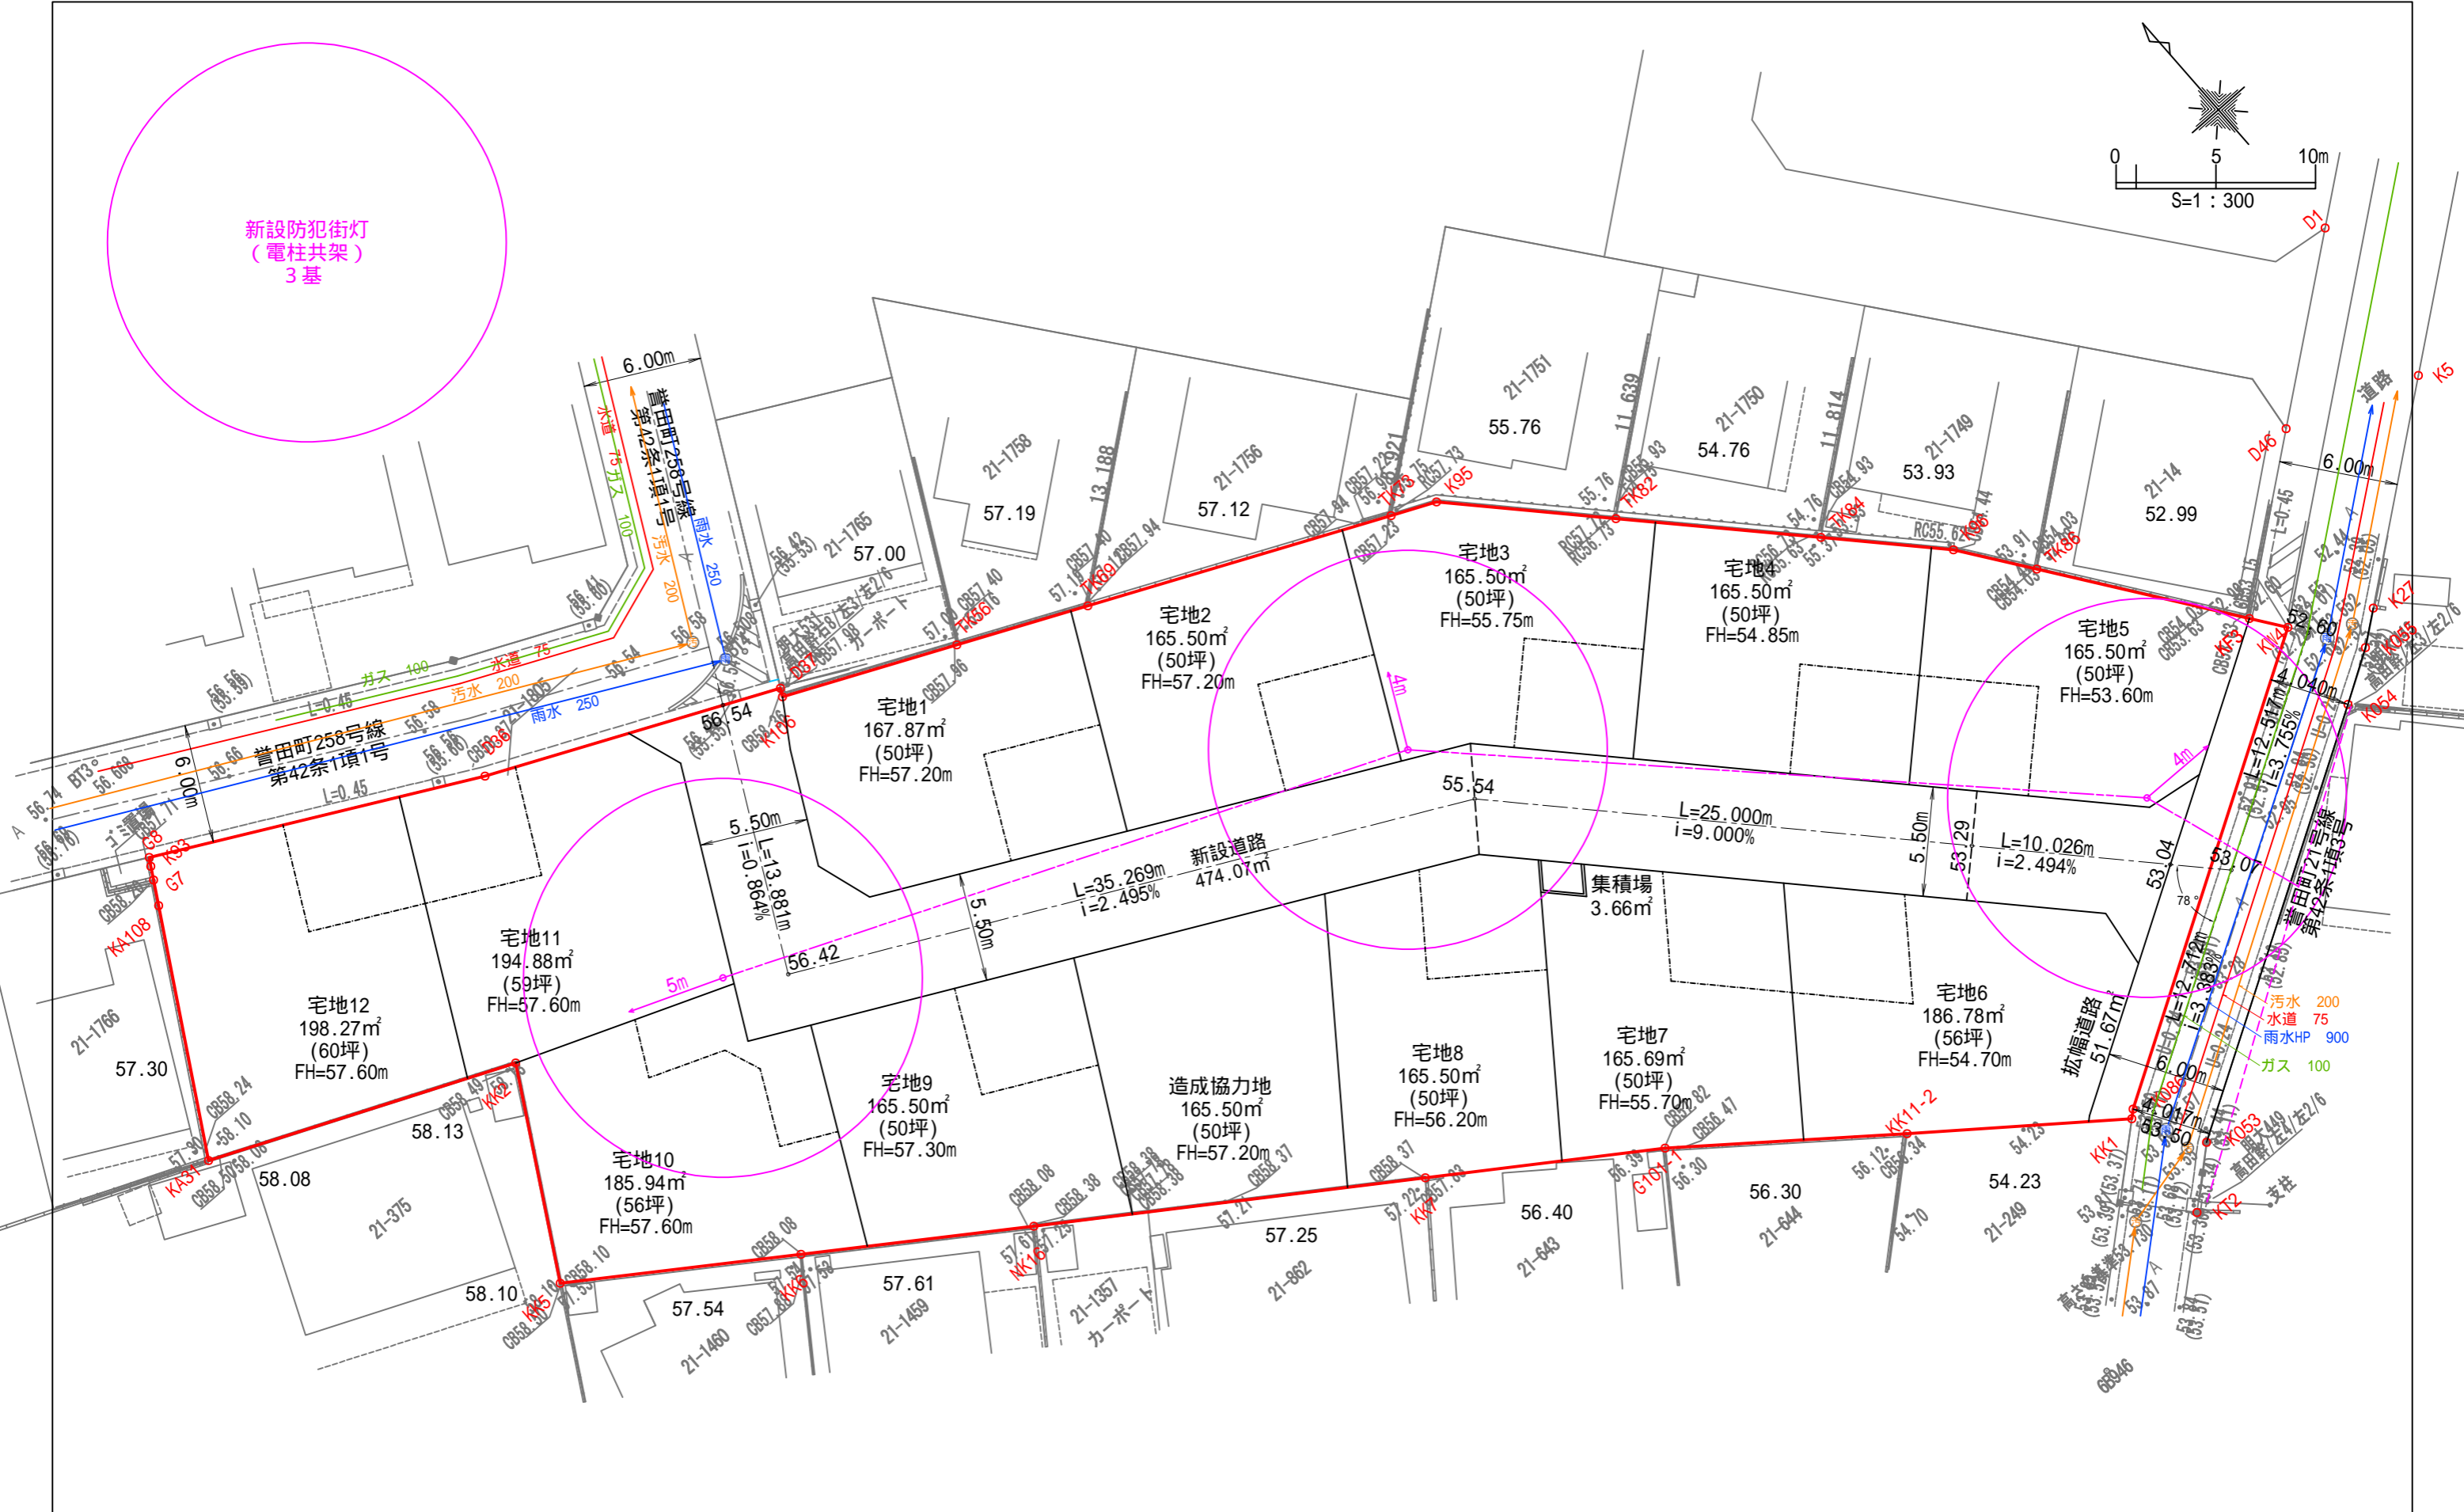

事業名	千葉市緑区誉田町 造成工事	図面種別	防犯街灯配置図		事業主	美樹観光 株式会社	
事業区域	千葉市緑区誉田町二丁目21番28他	縮尺	1:300	作成年月日	令和5年9月	図面番号	設計者氏名 榊テトラ開発 小林 正和