


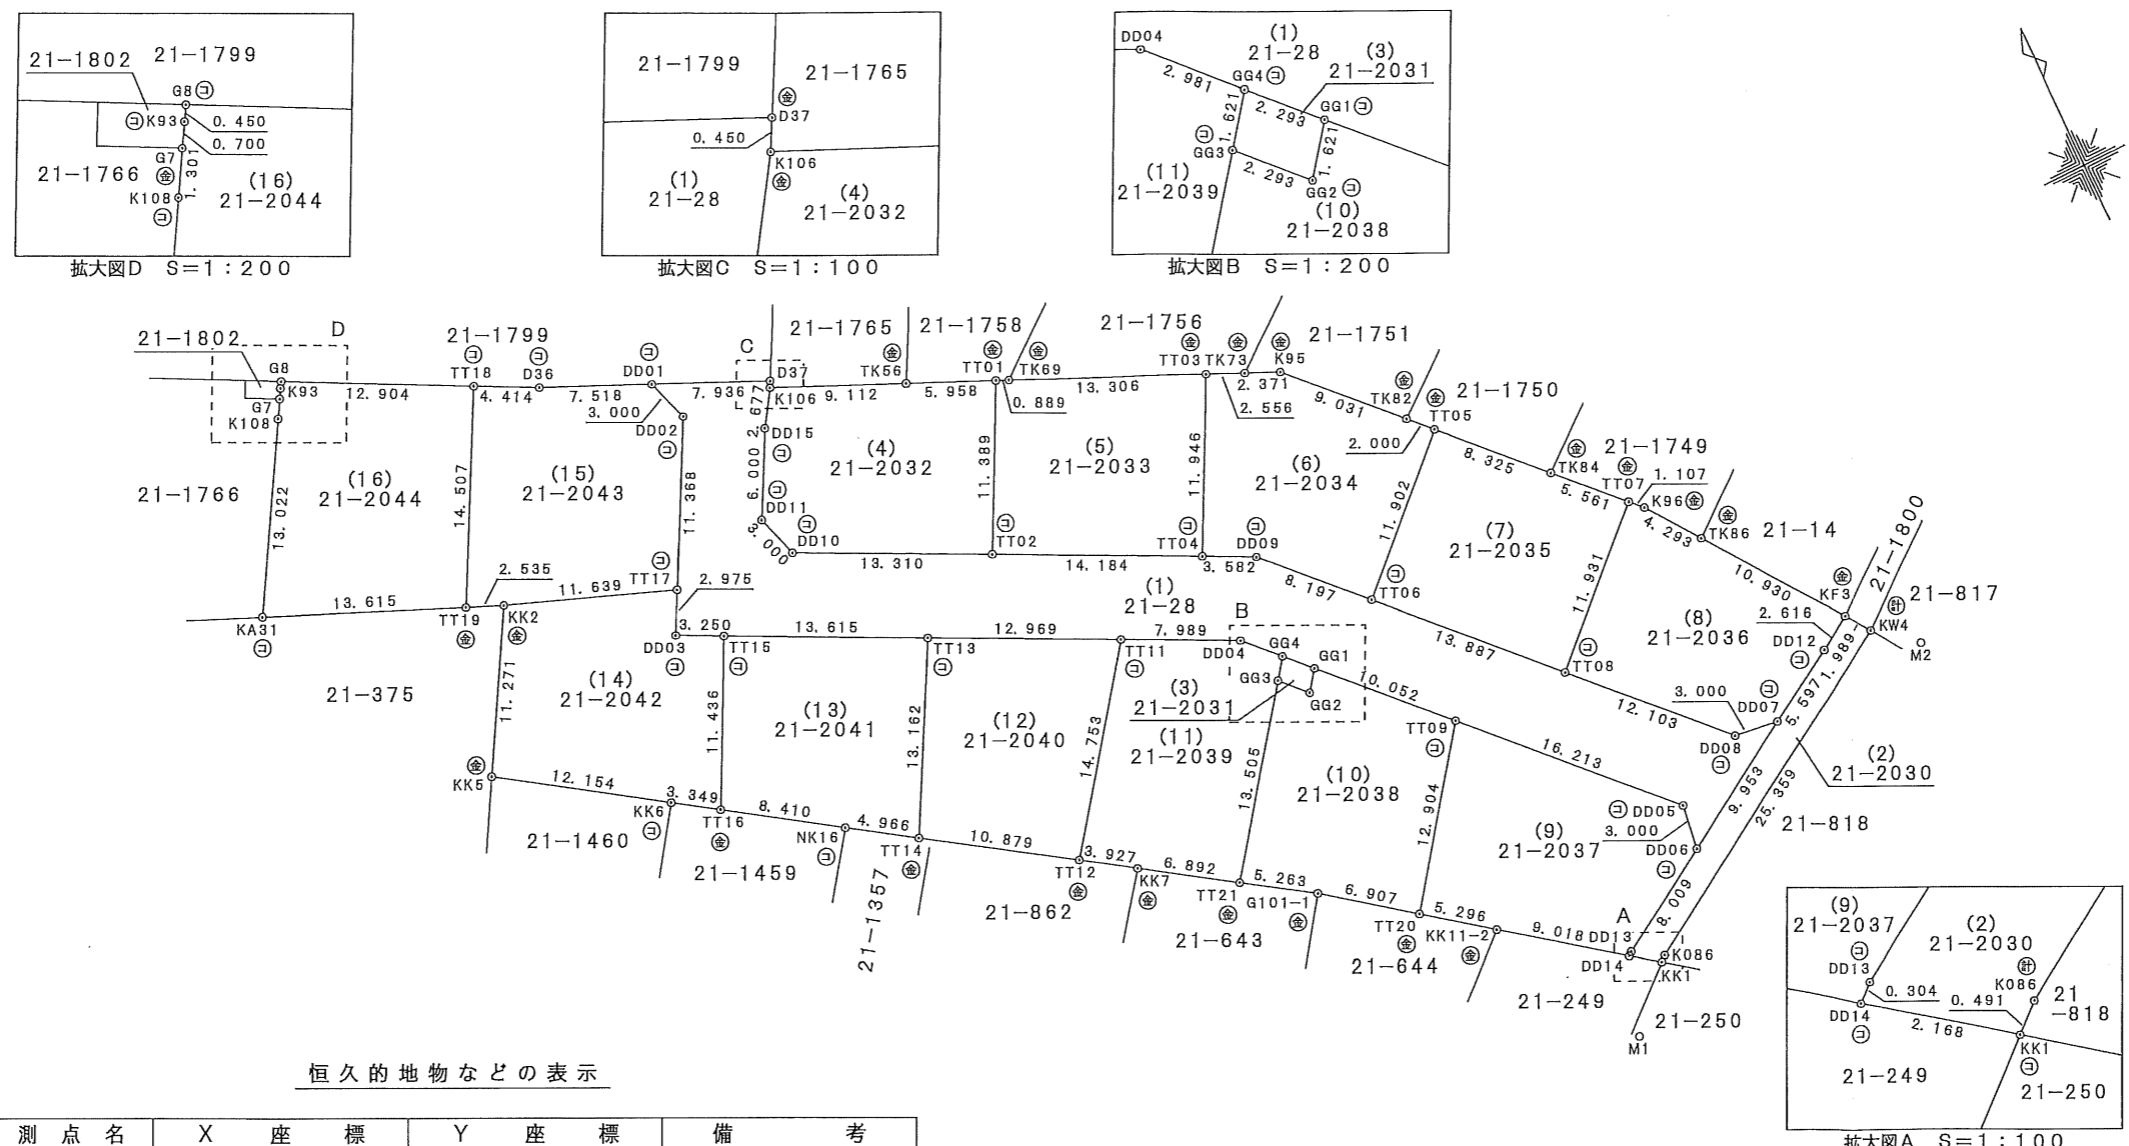

地番 21-28, -2030
ないし-2044

地積測量図 (1/3)


土地の所在 千葉市緑区誉田町二丁目



作成者 土地家屋調査士 千葉市若葉区小倉町88-9番地4 永杉隆介 (令和5年10月4日作成)

申請人 美樹観光株式会社 代表取締役 浅川剛司

縮尺 1/500

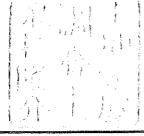

地番 21-28, -2030
ないし-2044

地積測量図 (2/3)

土地の所在 千葉市緑区誉田町二丁目

地番 (3) 21-2031				
No.	X	Y	辺長	No. - No.
GG4	-49944.1769	34140.8559	1.621	GG3 - GG4
GG3	-49945.4784	34139.8883	2.293	GG2 - GG3
GG2	-49947.1422	34141.4675	1.621	GG1 - GG2
GG1	-49945.8406	34142.4351	2.293	GG4 - GG1
	倍積	7.33050452	面積	3.665252260
	坪数	1.10	地積	3.66 m ²

地番 (4) 21-2032				
No.	X	Y	辺長	No. - No.
K106	-49913.1120	34117.6860	2.677	DD15 - K106
DD15	-49915.3613	34116.2340	6.000	DD11 - DD15
DD11	-49920.6841	34113.4649	3.000	DD10 - DD11
DD10	-49923.5397	34114.3859	13.310	TT02 - DD10
TT02	-49929.5333	34126.2703	11.389	TT01 - TT02
TT01	-49919.3641	34131.3989	5.958	TK56 - TT01
TK56	-49916.8920	34125.9770	9.112	K106 - TK56
	倍積	335.74942531	面積	167.874712655
	坪数	50.78	地積	167.87 m ²

地番 (5) 21-2033				
No.	X	Y	辺長	No. - No.
TT01	-49919.3641	34131.3989	11.389	TT02 - TT01
TT02	-49929.5333	34126.2703	14.184	TT04 - TT02
TT04	-49935.9207	34138.9356	11.946	TT03 - TT04
TT03	-49925.2542	34144.3149	13.306	TK69 - TT03
TK69	-49919.7330	34132.2080	0.889	TT01 - TK69
	倍積	331.00848484	面積	165.504242420
	坪数	50.06	地積	165.50 m ²

地番 (6) 21-2034				
No.	X	Y	辺長	No. - No.
TT03	-49925.2542	34144.3149	11.946	TT04 - TT03
TT04	-49935.9207	34138.9356	3.582	DD09 - TT04
DD09	-49937.5337	34142.1339	8.197	TT06 - DD09
TT06	-49943.4792	34147.7774	11.902	TT05 - TT06
TT05	-49935.2849	34156.4103	2.000	TK82 - TT05
TK82	-49933.8370	34155.0300	9.031	K95 - TK82
K95	-49927.2990	34148.7990	2.371	TK73 - K95
TK73	-49926.3150	34146.6410	2.556	TT03 - TK73
	倍積	331.00846530	面積	165.504232650
	坪数	50.06	地積	165.50 m ²

地番 (7) 21-2035				
No.	X	Y	辺長	No. - No.
TT05	-49935.2849	34156.4103	11.902	TT06 - TT05
TT06	-49943.4792	34147.7774	13.887	TT08 - TT06
TT08	-49953.5517	34157.3382	11.931	TT07 - TT08
TT07	-49945.3374	34165.9921	5.561	TK84 - TT07
TK84	-49941.3110	34162.1550	8.325	TT05 - TK84
	倍積	331.00776995	面積	165.503884975
	坪数	50.06	地積	165.50 m ²

座標求積表

地番 (1) 21-28				
No.	X	Y	辺長	No. - No.
DD01	-49909.4187	34110.6727	3.000	DD02 - DD01
DD02	-49912.2556	34111.6495	11.368	TT17 - DD02
TT17	-49922.3413	34106.4026	2.975	DD03 - TT17
DD03	-49924.9812	34105.0292	3.250	TT15 - DD03
TT15	-49926.4449	34107.9314	13.615	TT13 - TT15
TT13	-49932.5760	34120.0886	12.969	TT11 - TT13
TT11	-49938.4164	34131.6692	7.989	DD04 - TT11
DD04	-49942.0141	34138.8030	2.981	GG4 - DD04
GG4	-49944.1769	34140.8559	2.293	GG1 - GG4
GG1	-49945.8406	34142.4351	10.052	TT09 - GG1
TT09	-49953.1318	34149.3560	16.213	DD05 - TT09
DD05	-49964.8912	34160.5180	3.000	DD06 - DD05
DD06	-49967.8643	34160.1142	9.953	DD07 - DD06
DD07	-49962.7342	34168.6441	3.000	DD08 - DD07
DD08	-49962.3304	34165.6710	12.103	TT08 - DD08
TT08	-49953.5517	34157.3382	13.887	TT06 - TT08
TT06	-49943.4792	34147.7774	8.197	DD09 - TT06
DD09	-49937.5337	34142.1339	3.582	TT04 - DD09
TT04	-49935.9207	34138.9356	14.184	TT02 - TT04
TT02	-49929.5333	34126.2703	13.310	DD10 - TT02
DD10	-49923.5397	34114.3859	3.000	DD11 - DD10
DD11	-49920.6841	34113.4649	6.000	DD15 - DD11
DD15	-49915.3613	34116.2340	2.677	K106 - DD15
K106	-49913.1120	34117.6860	0.450	D37 - K106
D37	-49912.7120	34117.8940	7.936	DD01 - D37
	倍積	948.15271178	面積	474.076355890
	坪数	143.40	地積	474.07 m ²

地番 (2) 21-2030				
No.	X	Y	辺長	No. - No.
KW4	-49960.0930	34176.8350	1.989	KF3 - KW4
KF3	-49958.4800	34175.6700	2.616	DD12 - KF3
DD12	-49959.8493	34173.4409	5.597	DD07 - DD12
DD07	-49962.7342	34168.6441	9.953	DD06 - DD07
DD06	-49967.8643	34160.1142	8.009	DD13 - DD06
DD13	-49971.9923	34153.2505	0.304	DD14 - DD13
DD14	-49972.1924	34153.0211	2.168	KK1 - DD14
KK1	-49973.5072	34154.7455	0.491	K086 - KK1
K086	-49973.1850	34155.1160	25.359	KW4 - K086
	倍積	103.34295116	面積	51.671475580
	坪数	15.63	地積	51.67 m ²

作成者 土地家屋調査士 千葉市若葉区小倉町889番地4 永杉 隆介 (令和5年10月4日作成)

申請人 美樹観光株式会社 代表取締役 浅川 剛司

縮尺 1/500

地番 21-28,-2030
ないし-2044

地積測量図

(3/3)

土地の所在 千葉市緑区誉田町二丁目

Table with 5 columns: No., X, Y, 辺長, No. - No. for land parcels (12) 21-2040. Includes summary rows for 倍積, 坪数, 面積, 地積.

Table with 5 columns: No., X, Y, 辺長, No. - No. for land parcels (13) 21-2041. Includes summary rows for 倍積, 坪数, 面積, 地積.

Table with 5 columns: No., X, Y, 辺長, No. - No. for land parcels (14) 21-2042. Includes summary rows for 倍積, 坪数, 面積, 地積.

Table with 5 columns: No., X, Y, 辺長, No. - No. for land parcels (15) 21-2043. Includes summary rows for 倍積, 坪数, 面積, 地積.

Table with 5 columns: No., X, Y, 辺長, No. - No. for land parcels (16) 21-2044. Includes summary rows for 倍積, 坪数, 面積, 地積.

総計 2787.402224280

Table with 5 columns: No., X, Y, 辺長, No. - No. for land parcels (8) 21-2036. Includes summary rows for 倍積, 坪数, 面積, 地積.

Table with 5 columns: No., X, Y, 辺長, No. - No. for land parcels (9) 21-2037. Includes summary rows for 倍積, 坪数, 面積, 地積.

Table with 5 columns: No., X, Y, 辺長, No. - No. for land parcels (10) 21-2038. Includes summary rows for 倍積, 坪数, 面積, 地積.

Table with 5 columns: No., X, Y, 辺長, No. - No. for land parcels (11) 21-2039. Includes summary rows for 倍積, 坪数, 面積, 地積.

作成者 土地家屋調査士 千葉市若葉区小倉町889番地4 永杉 隆介 (令和5年10月4日作成)

申請人 美樹観光株式会社 代表取締役 浅川 剛司

縮尺 1/500