凡例	工　種　・　種　別	数量	区域
	L型側溝250B	179.70m	区域内
	L型側溝250B	3.00m	区域外
	L型雨水桝250B用+取付管VUφ200	11箇所	区域内
	L型雨水桝250B用+取付管VUφ200	1箇所	区域外
	集水桝400*400*h+取付管VUφ200	1箇所	区域外
	地先境界ブロック120A	4.80m	区域内
	路面標示(Ｔ字)	2箇所	区域外
	路面標示(コーナーゼブラ)	1箇所	区域内
	路面標示(ゼブラ)	2箇所	区域内
	路面標示(ゼブラ)	1箇所	区域外
	警戒標識(急勾配)	2箇所	区域内
	滑り止め舗装	137.7㎡	区域内
	コンクリート舗装	2.41㎡	区域内

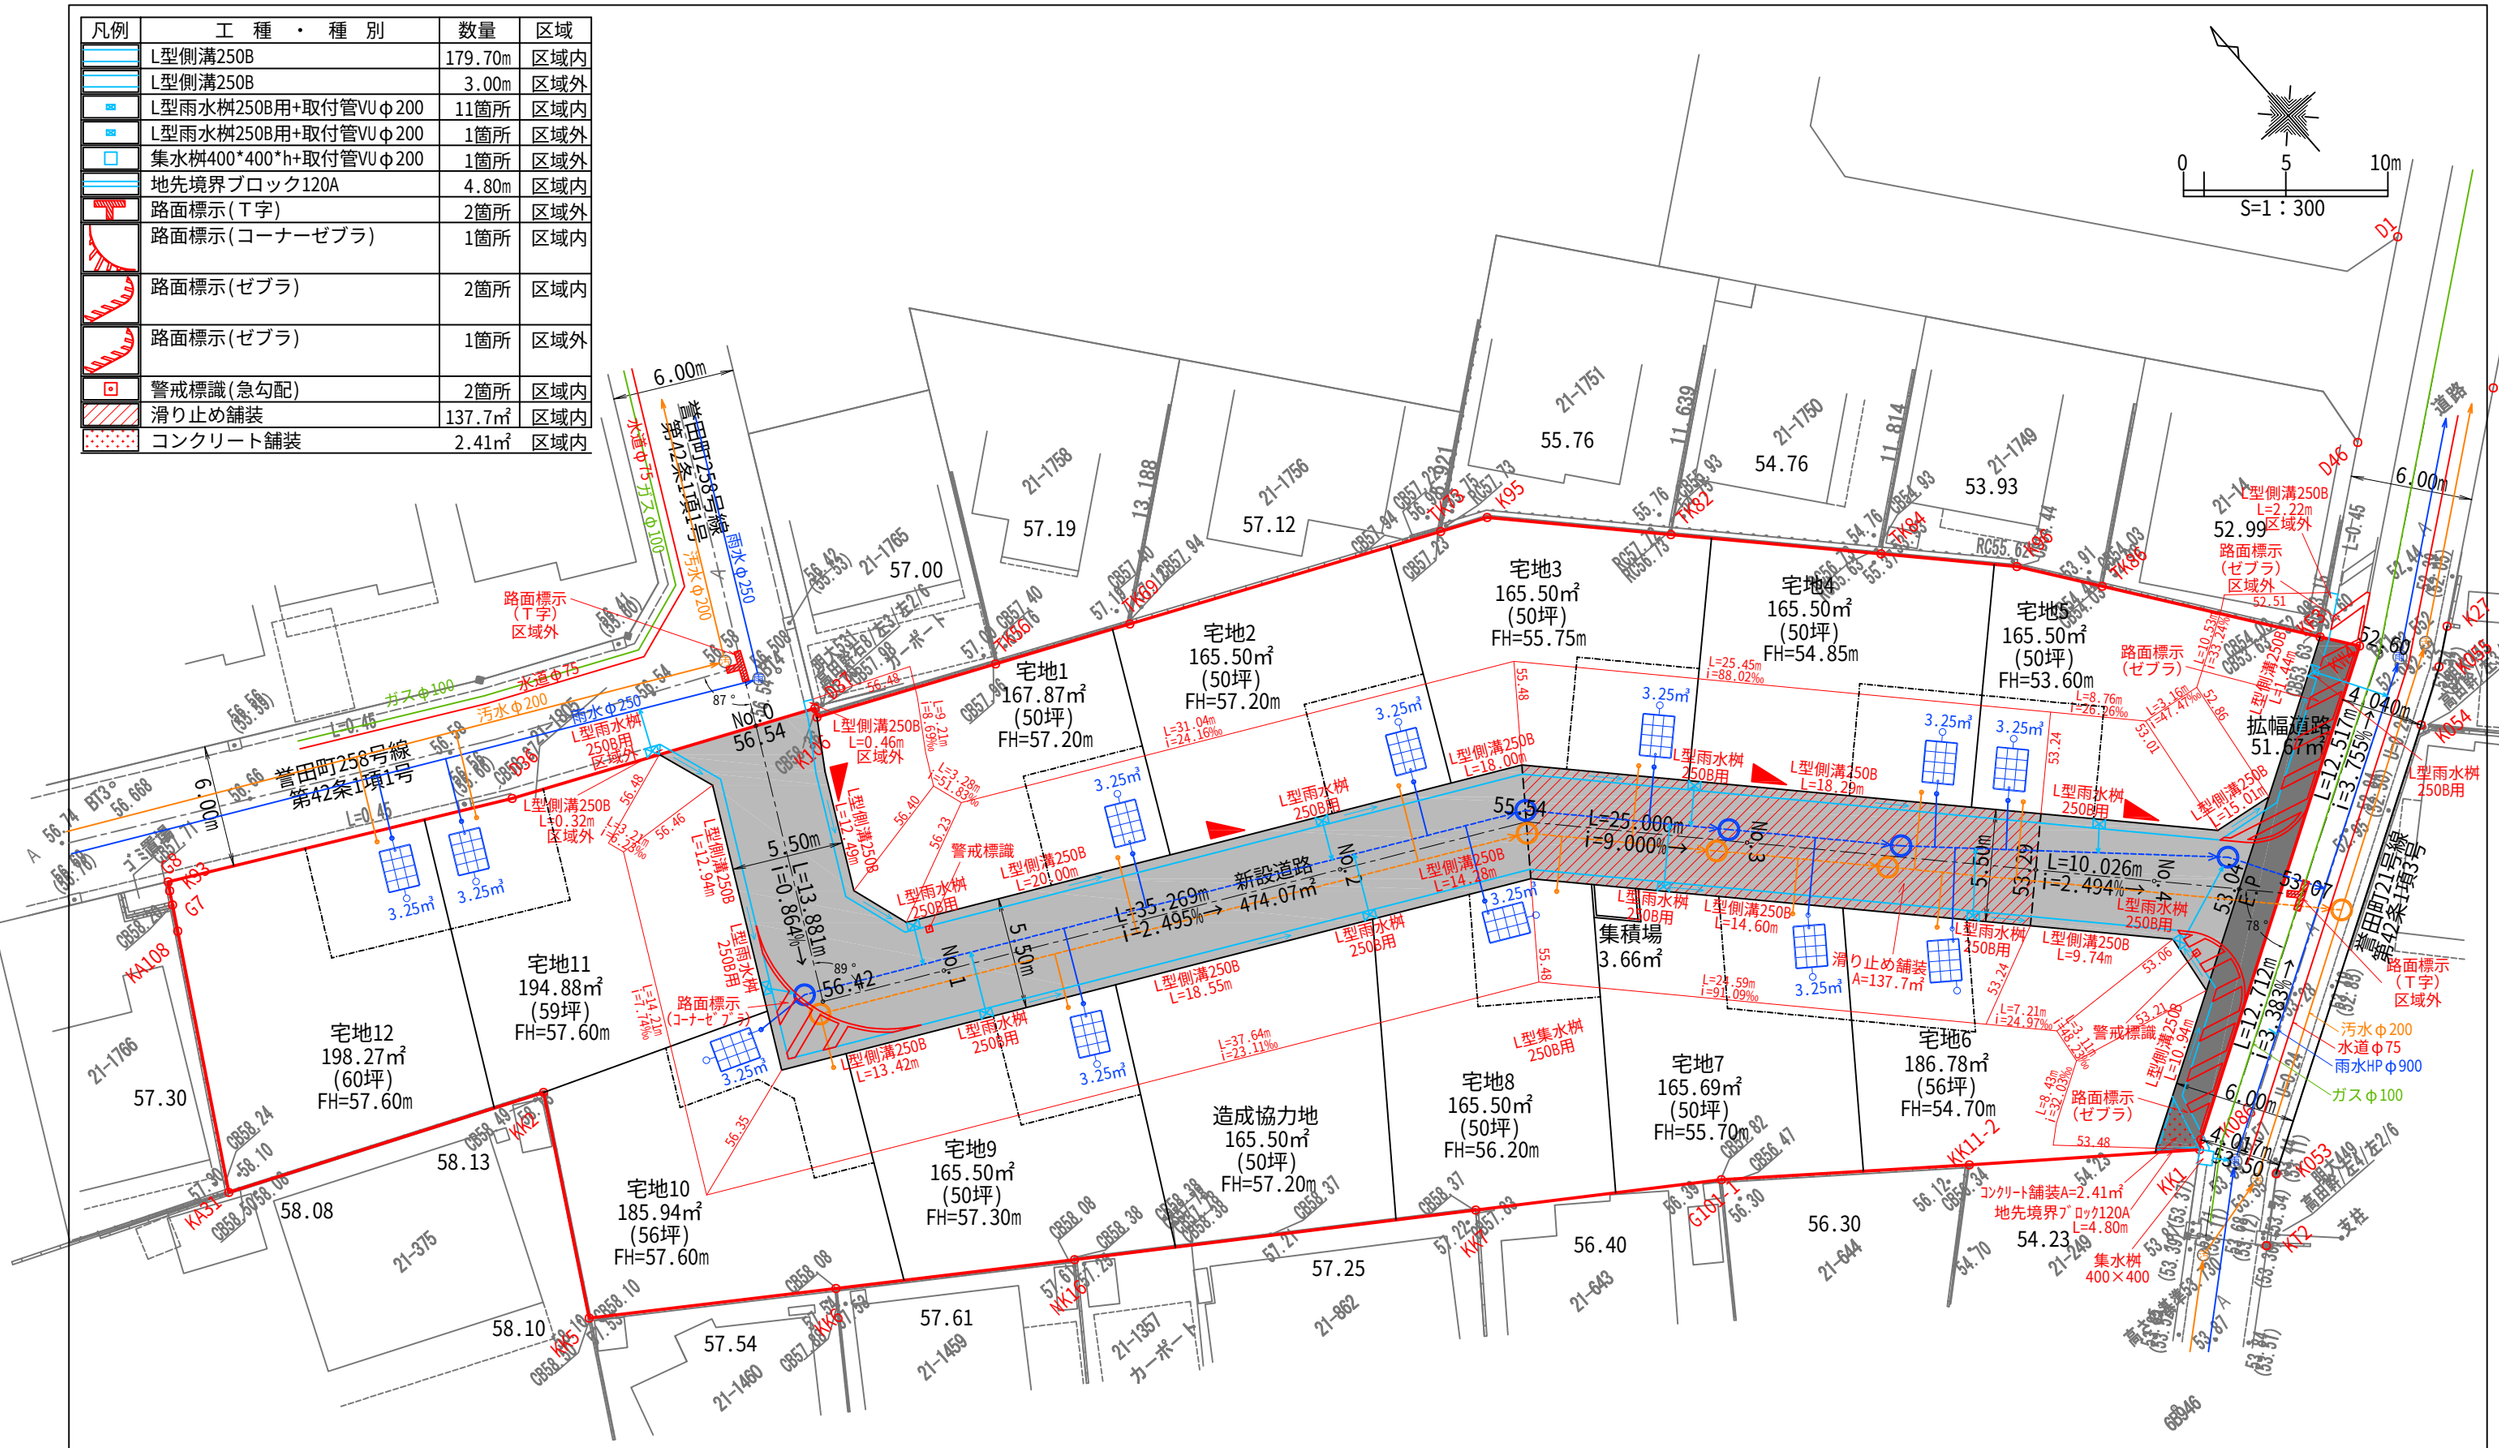

事業名	千葉市緑区誉田町　造成工事	図面種別	道路計画平面図			事業主	美樹観光　株式会社		
事業区域	千葉市緑区誉田町二丁目21番28他	縮　尺	1：300	作成年月日	令和5年9月	図面番号		設計者氏名	㈱テトラ開発 小林　正和