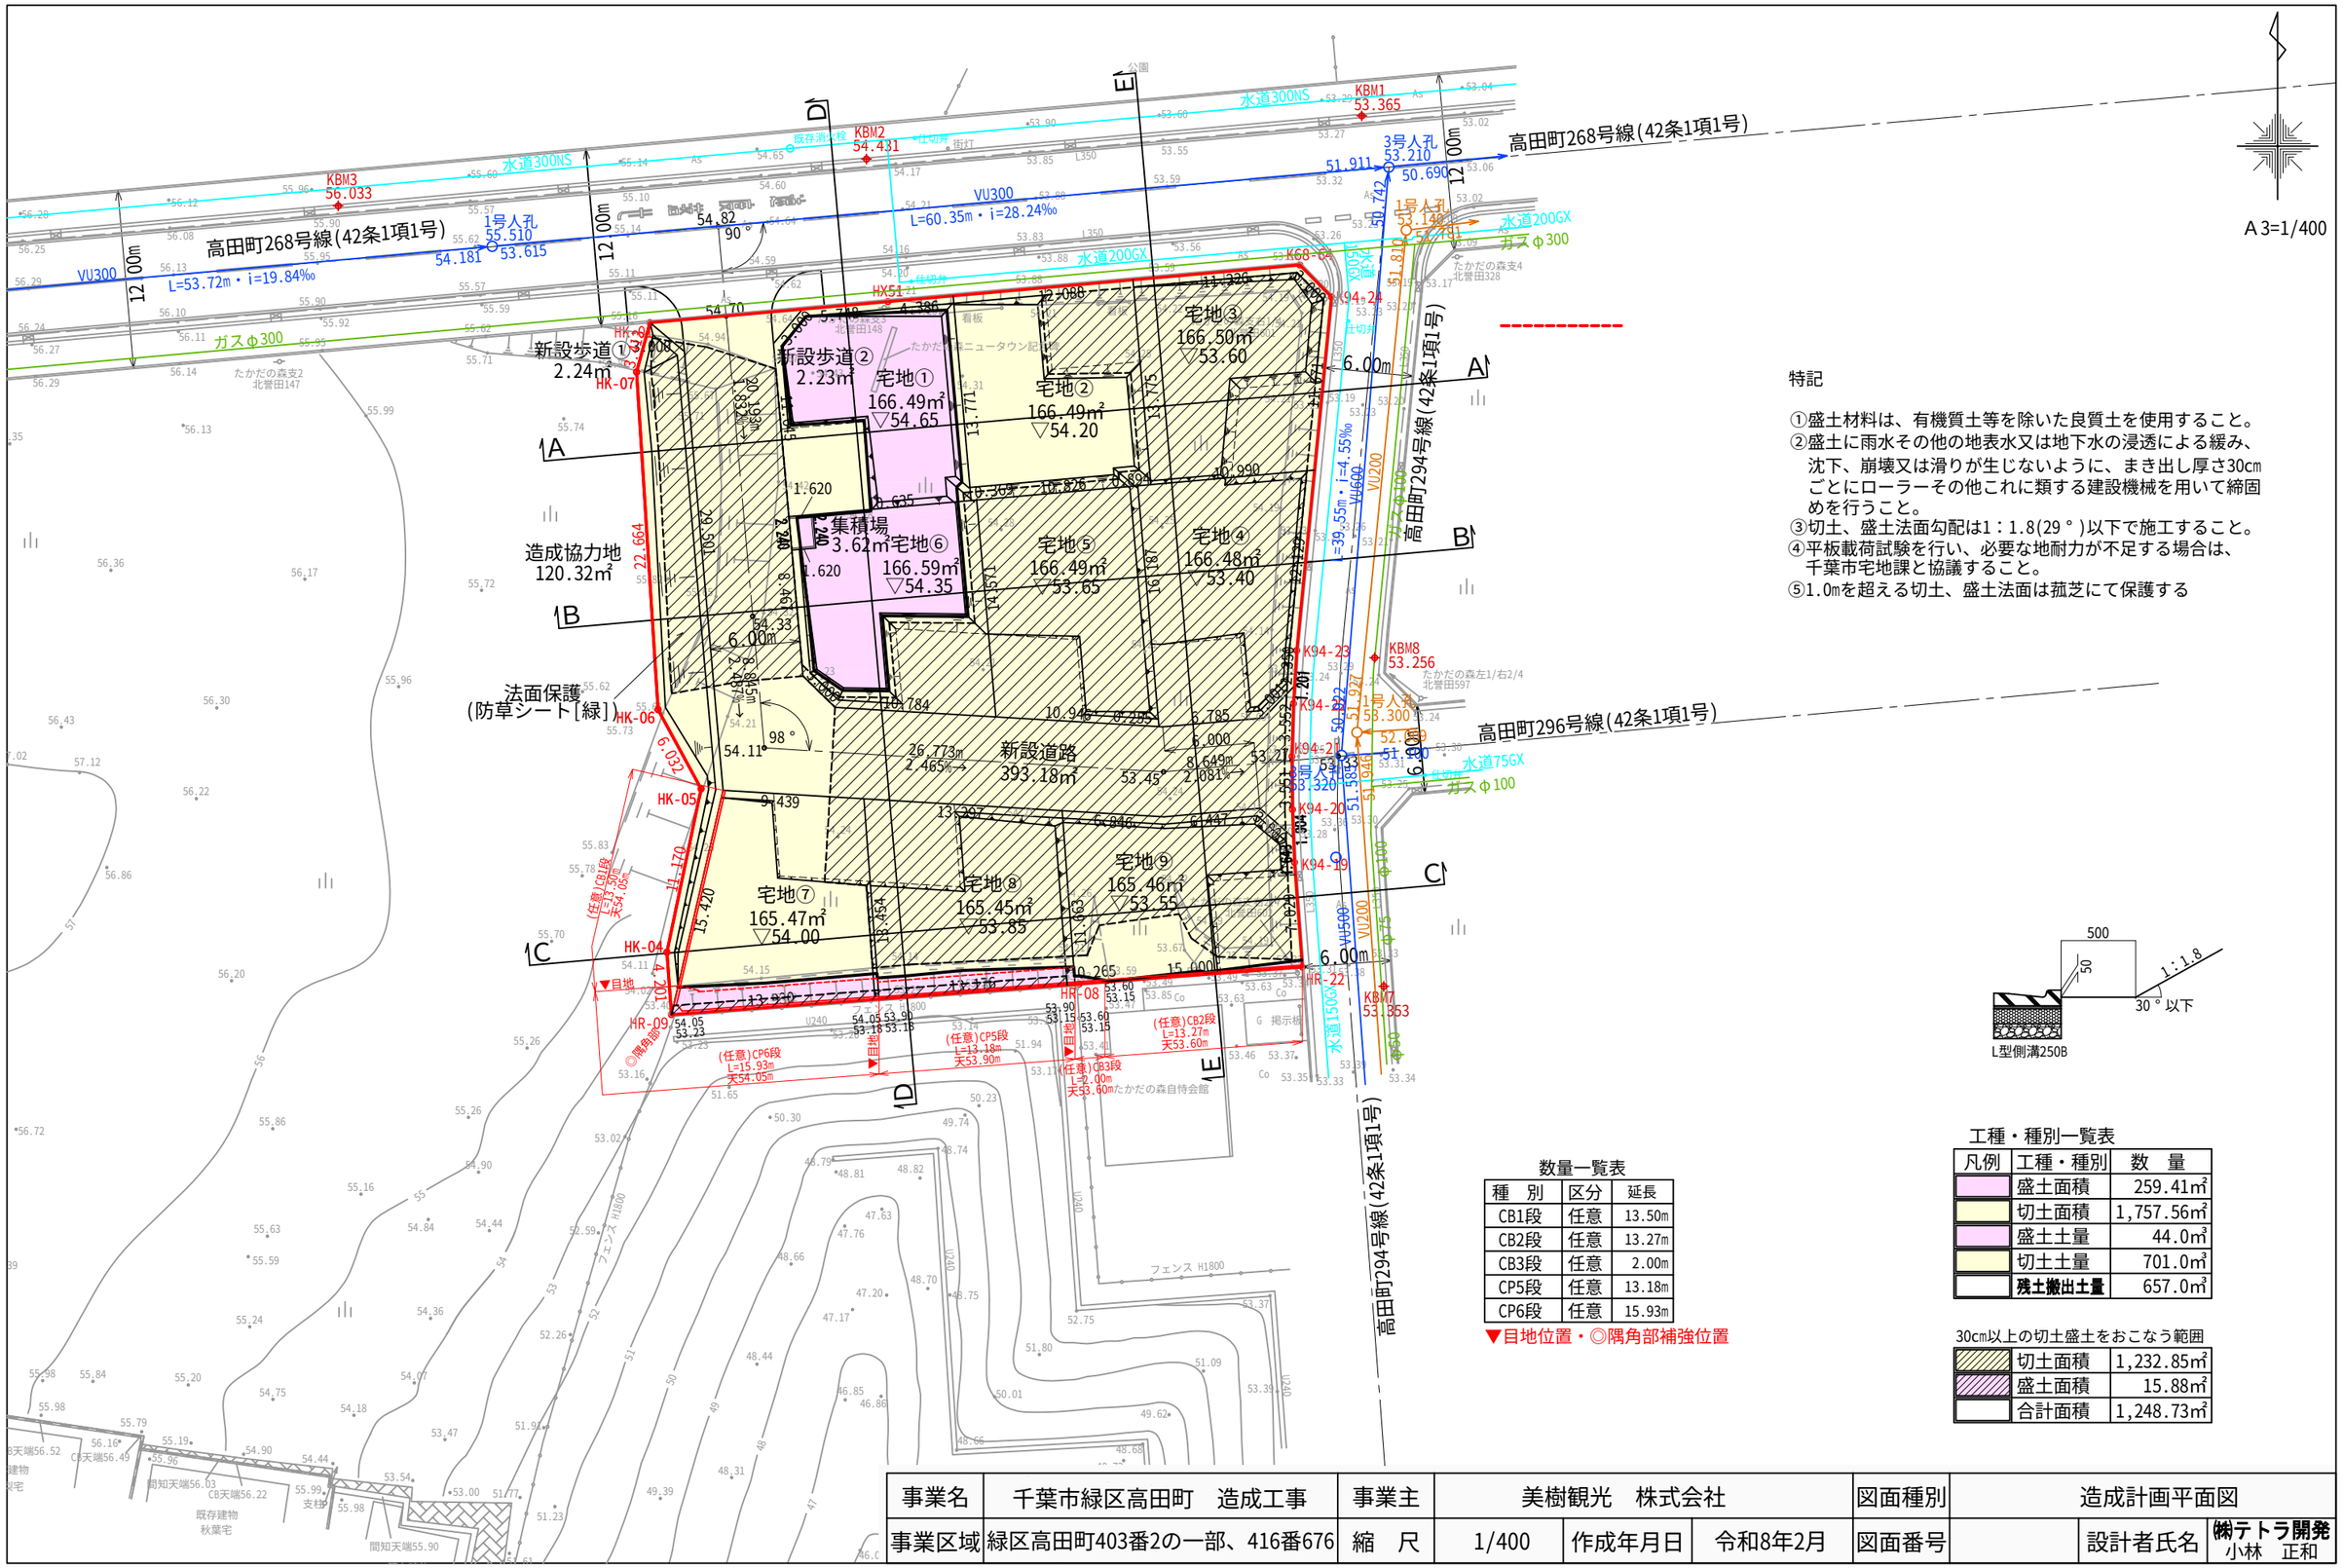

特記

①盛土材料は、有機質土等を除いた良質土を使用すること。
②盛土に雨水その他の地表水又は地下水の浸透による緩み、沈下、崩壊又は滑りが生じないように、まき出し厚さ30cmごとにローラーその他これに類する建設機械を用いて締固めを行うこと。
③切土、盛土法面勾配は1：1.8(29°)以下で施工すること。
④平板載荷試験を行い、必要な地耐力が不足する場合は、千葉市宅地課と協議すること。
⑤1.0mを超える切土、盛土法面は芝にて保護する

L型側溝250B

数量一覧表

種　別	区分	延長
CB1段	任意	13.50m
CB2段	任意	13.27m
CB3段	任意	2.00m
CP5段	任意	13.18m
CP6段	任意	15.93m

▼目地位置・◎隅角部補強位置

工種・種別一覧表

凡例	工種・種別	数　量
	盛土面積	259.41㎡
	切土面積	1,757.56㎡
	盛土土量	44.0㎥
	切土土量	701.0㎥
	残土搬出土量	657.0㎥

30cm以上の切土盛土をおこなう範囲

	切土面積	1,232.85㎡
	盛土面積	15.88㎡
	合計面積	1,248.73㎡

事業名	千葉市緑区高田町　造成工事	事業主	美樹観光　株式会社			図面種別	造成計画平面図		
事業区域	緑区高田町403番2の一部、416番676	縮　尺	1/400	作成年月日	令和8年2月	図面番号		設計者氏名	㈱テトラ開発 小林　正和