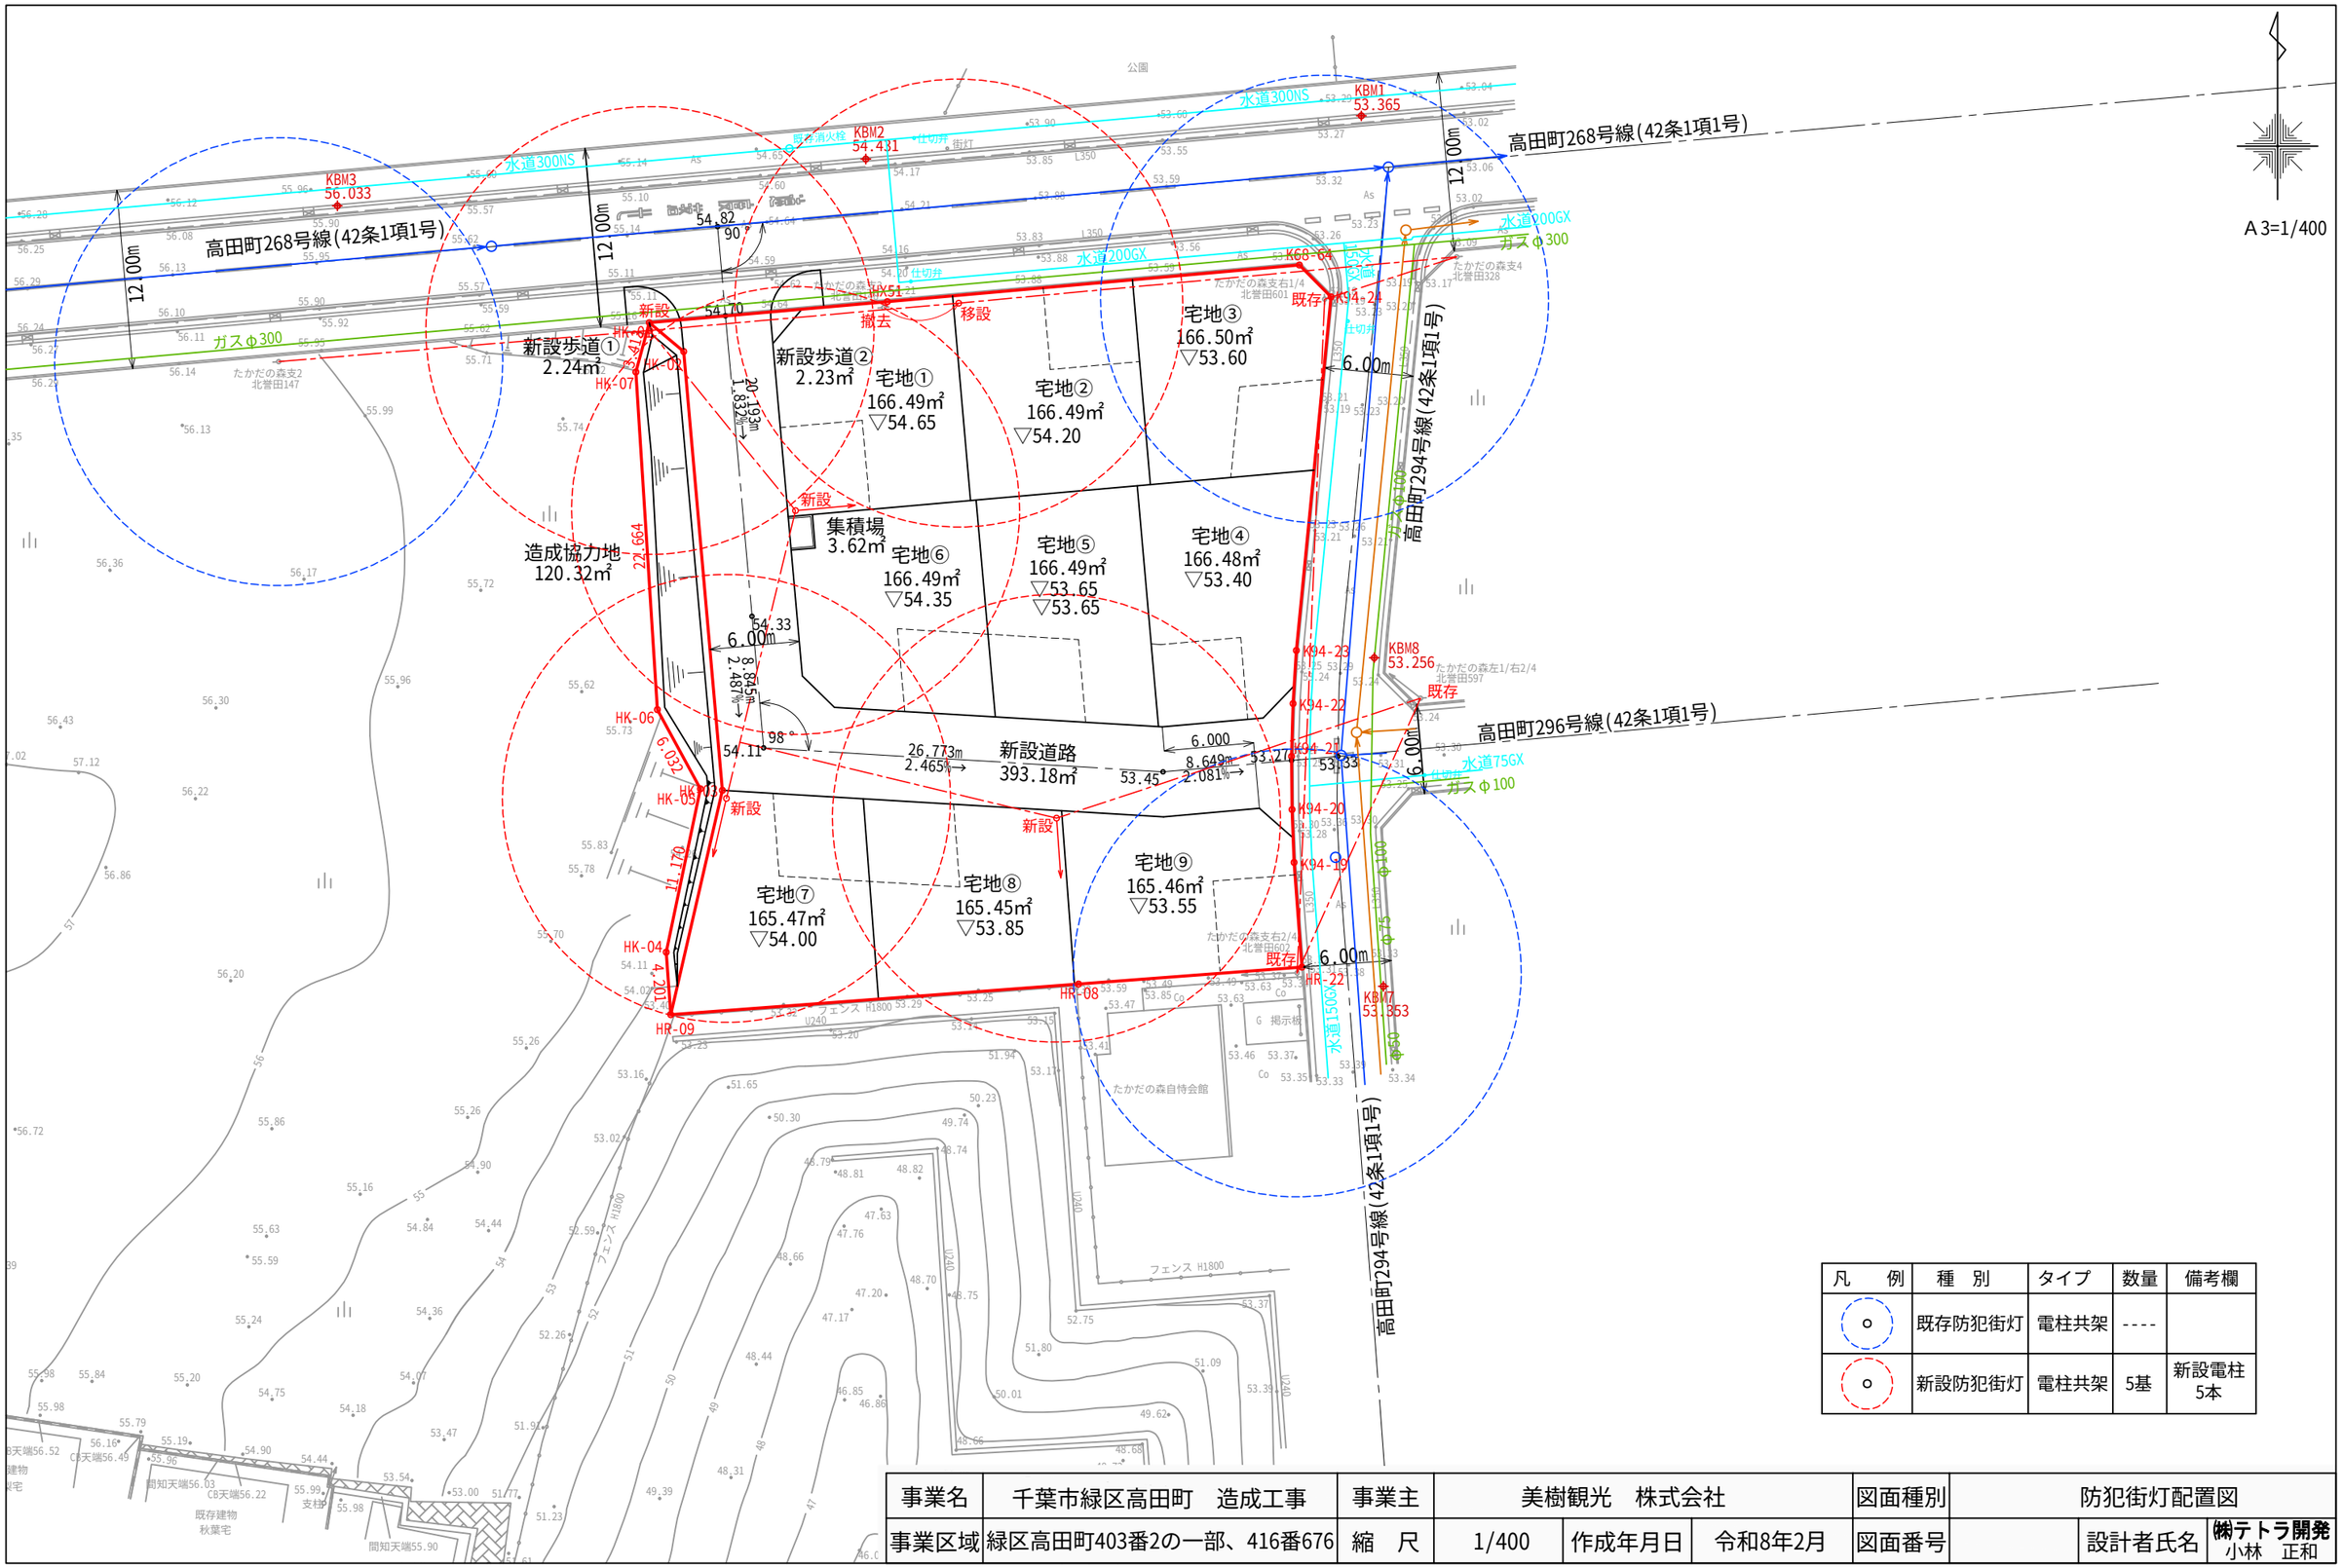

凡　例	種　別	タイプ	数量	備考欄
○	既存防犯街灯	電柱共架	----	
○	新設防犯街灯	電柱共架	5基	新設電柱 5本

事業名	千葉市緑区高田町　造成工事	事業主	美樹観光　株式会社			図面種別	防犯街灯配置図		
事業区域	緑区高田町403番2の一部、416番676	縮　尺	1/400	作成年月日	令和8年2月	図面番号		設計者氏名	㈱テトラ開発 小林　正和