


A3=1/400

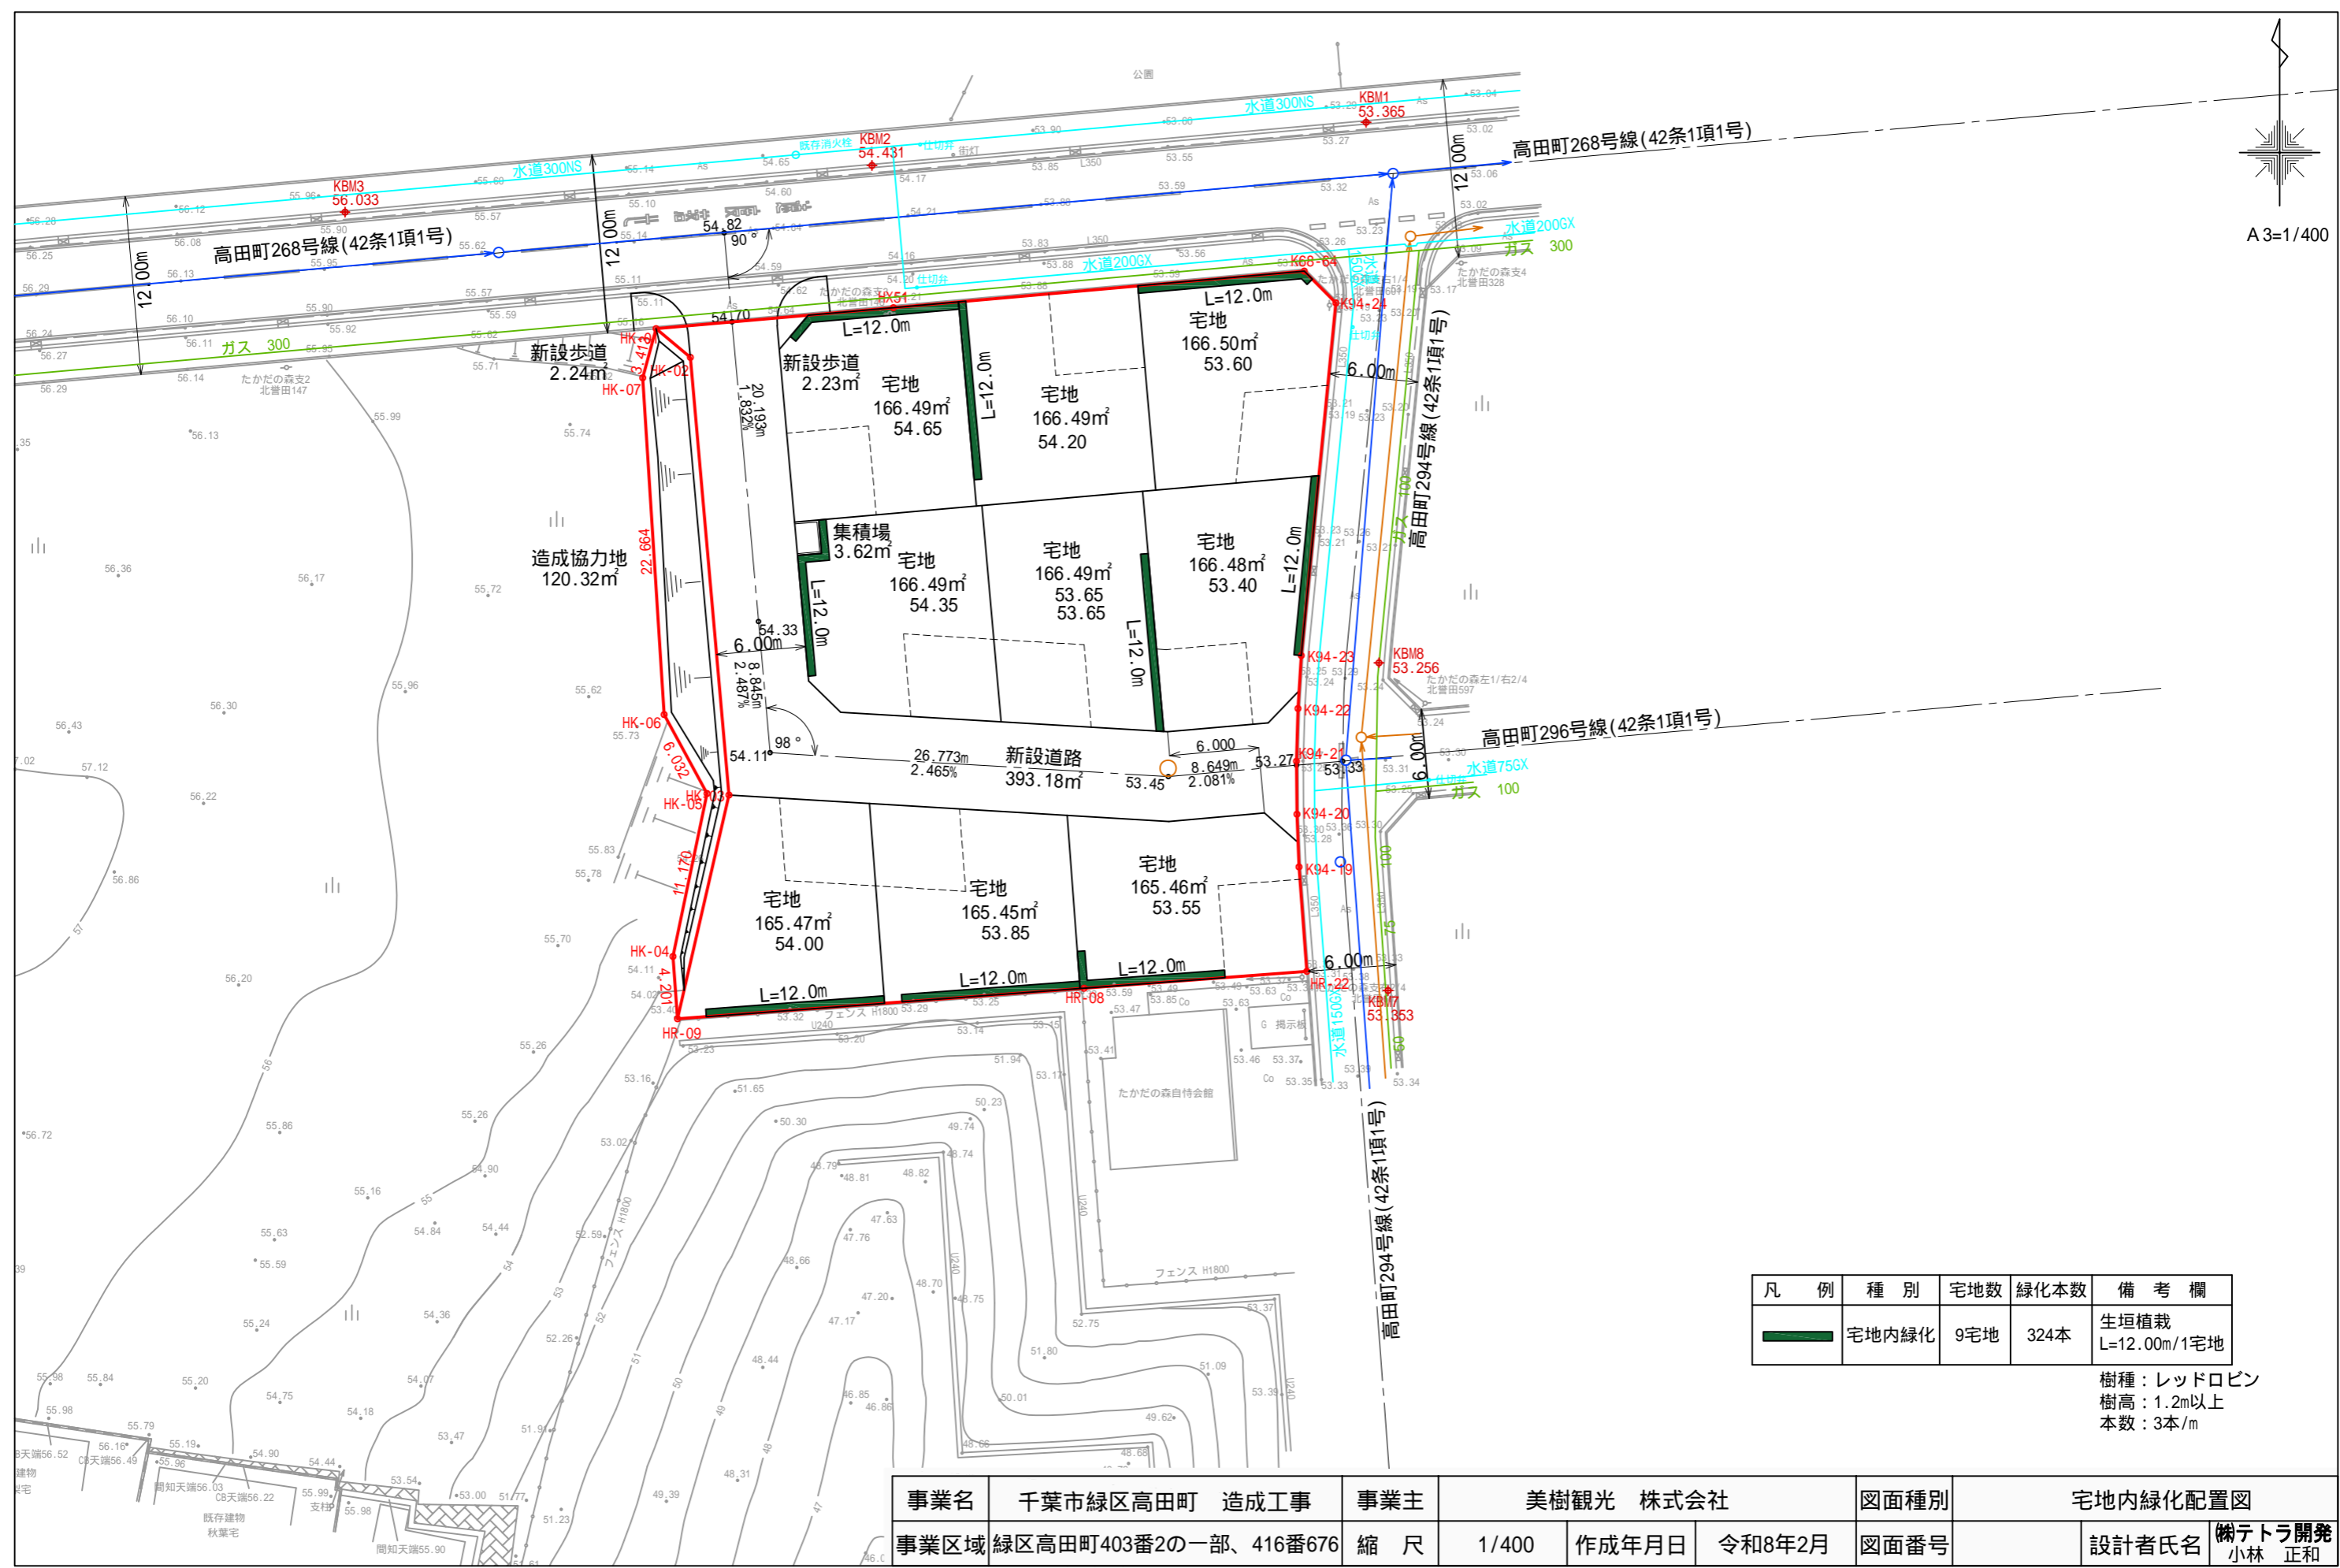

樹種：レッドロビン  
樹高：1.2m以上  
本数：3本/m

事業名	千葉県緑区高田町 造成工事	事業主	美樹観光 株式会社			図面種別	宅地内緑化配置図		
事業区域	緑区高田町403番2の一部、416番676	縮尺	1/400	作成年月日	令和8年2月	図面番号		設計者氏名	㈱テトラ開発 小林 正和