


第13期 電柱・防犯灯配置図

S=1:1,000

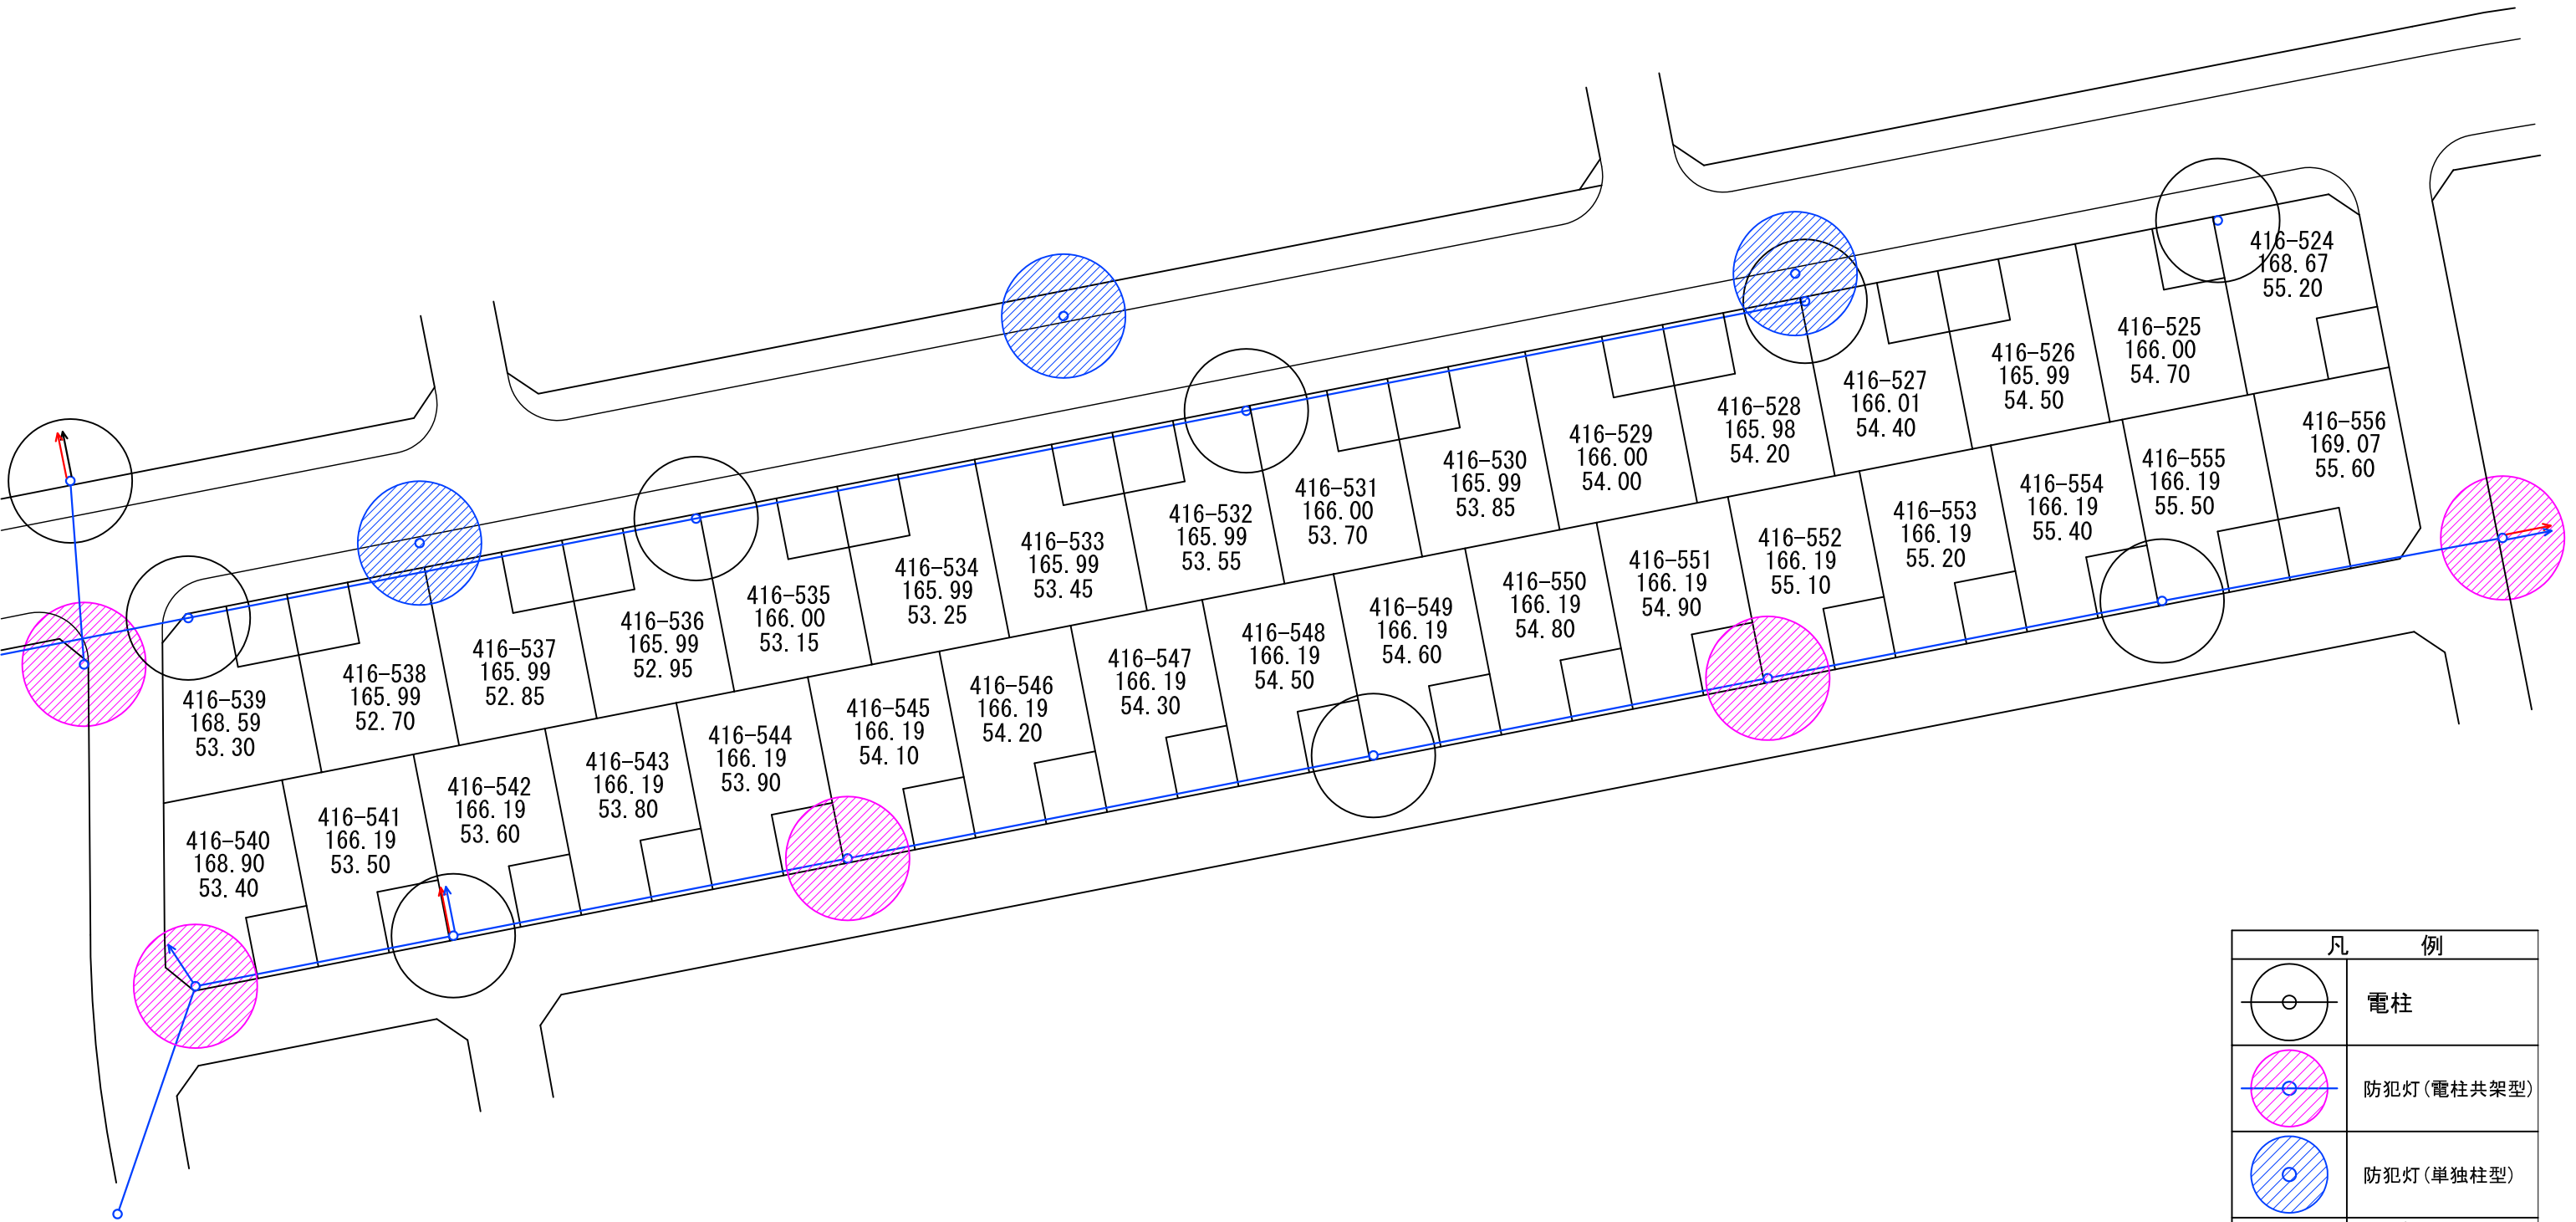

凡 例	
	電柱
	防犯灯(電柱共架型)
	防犯灯(単独柱型)
	支線(東京電力)
	支線(N T T)
416-555	宅地番号
166.19	面積(m ²)
55.50	宅盤高さ