



第20期 電柱・防犯灯配置図

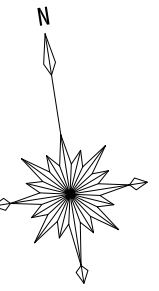

S=1:500

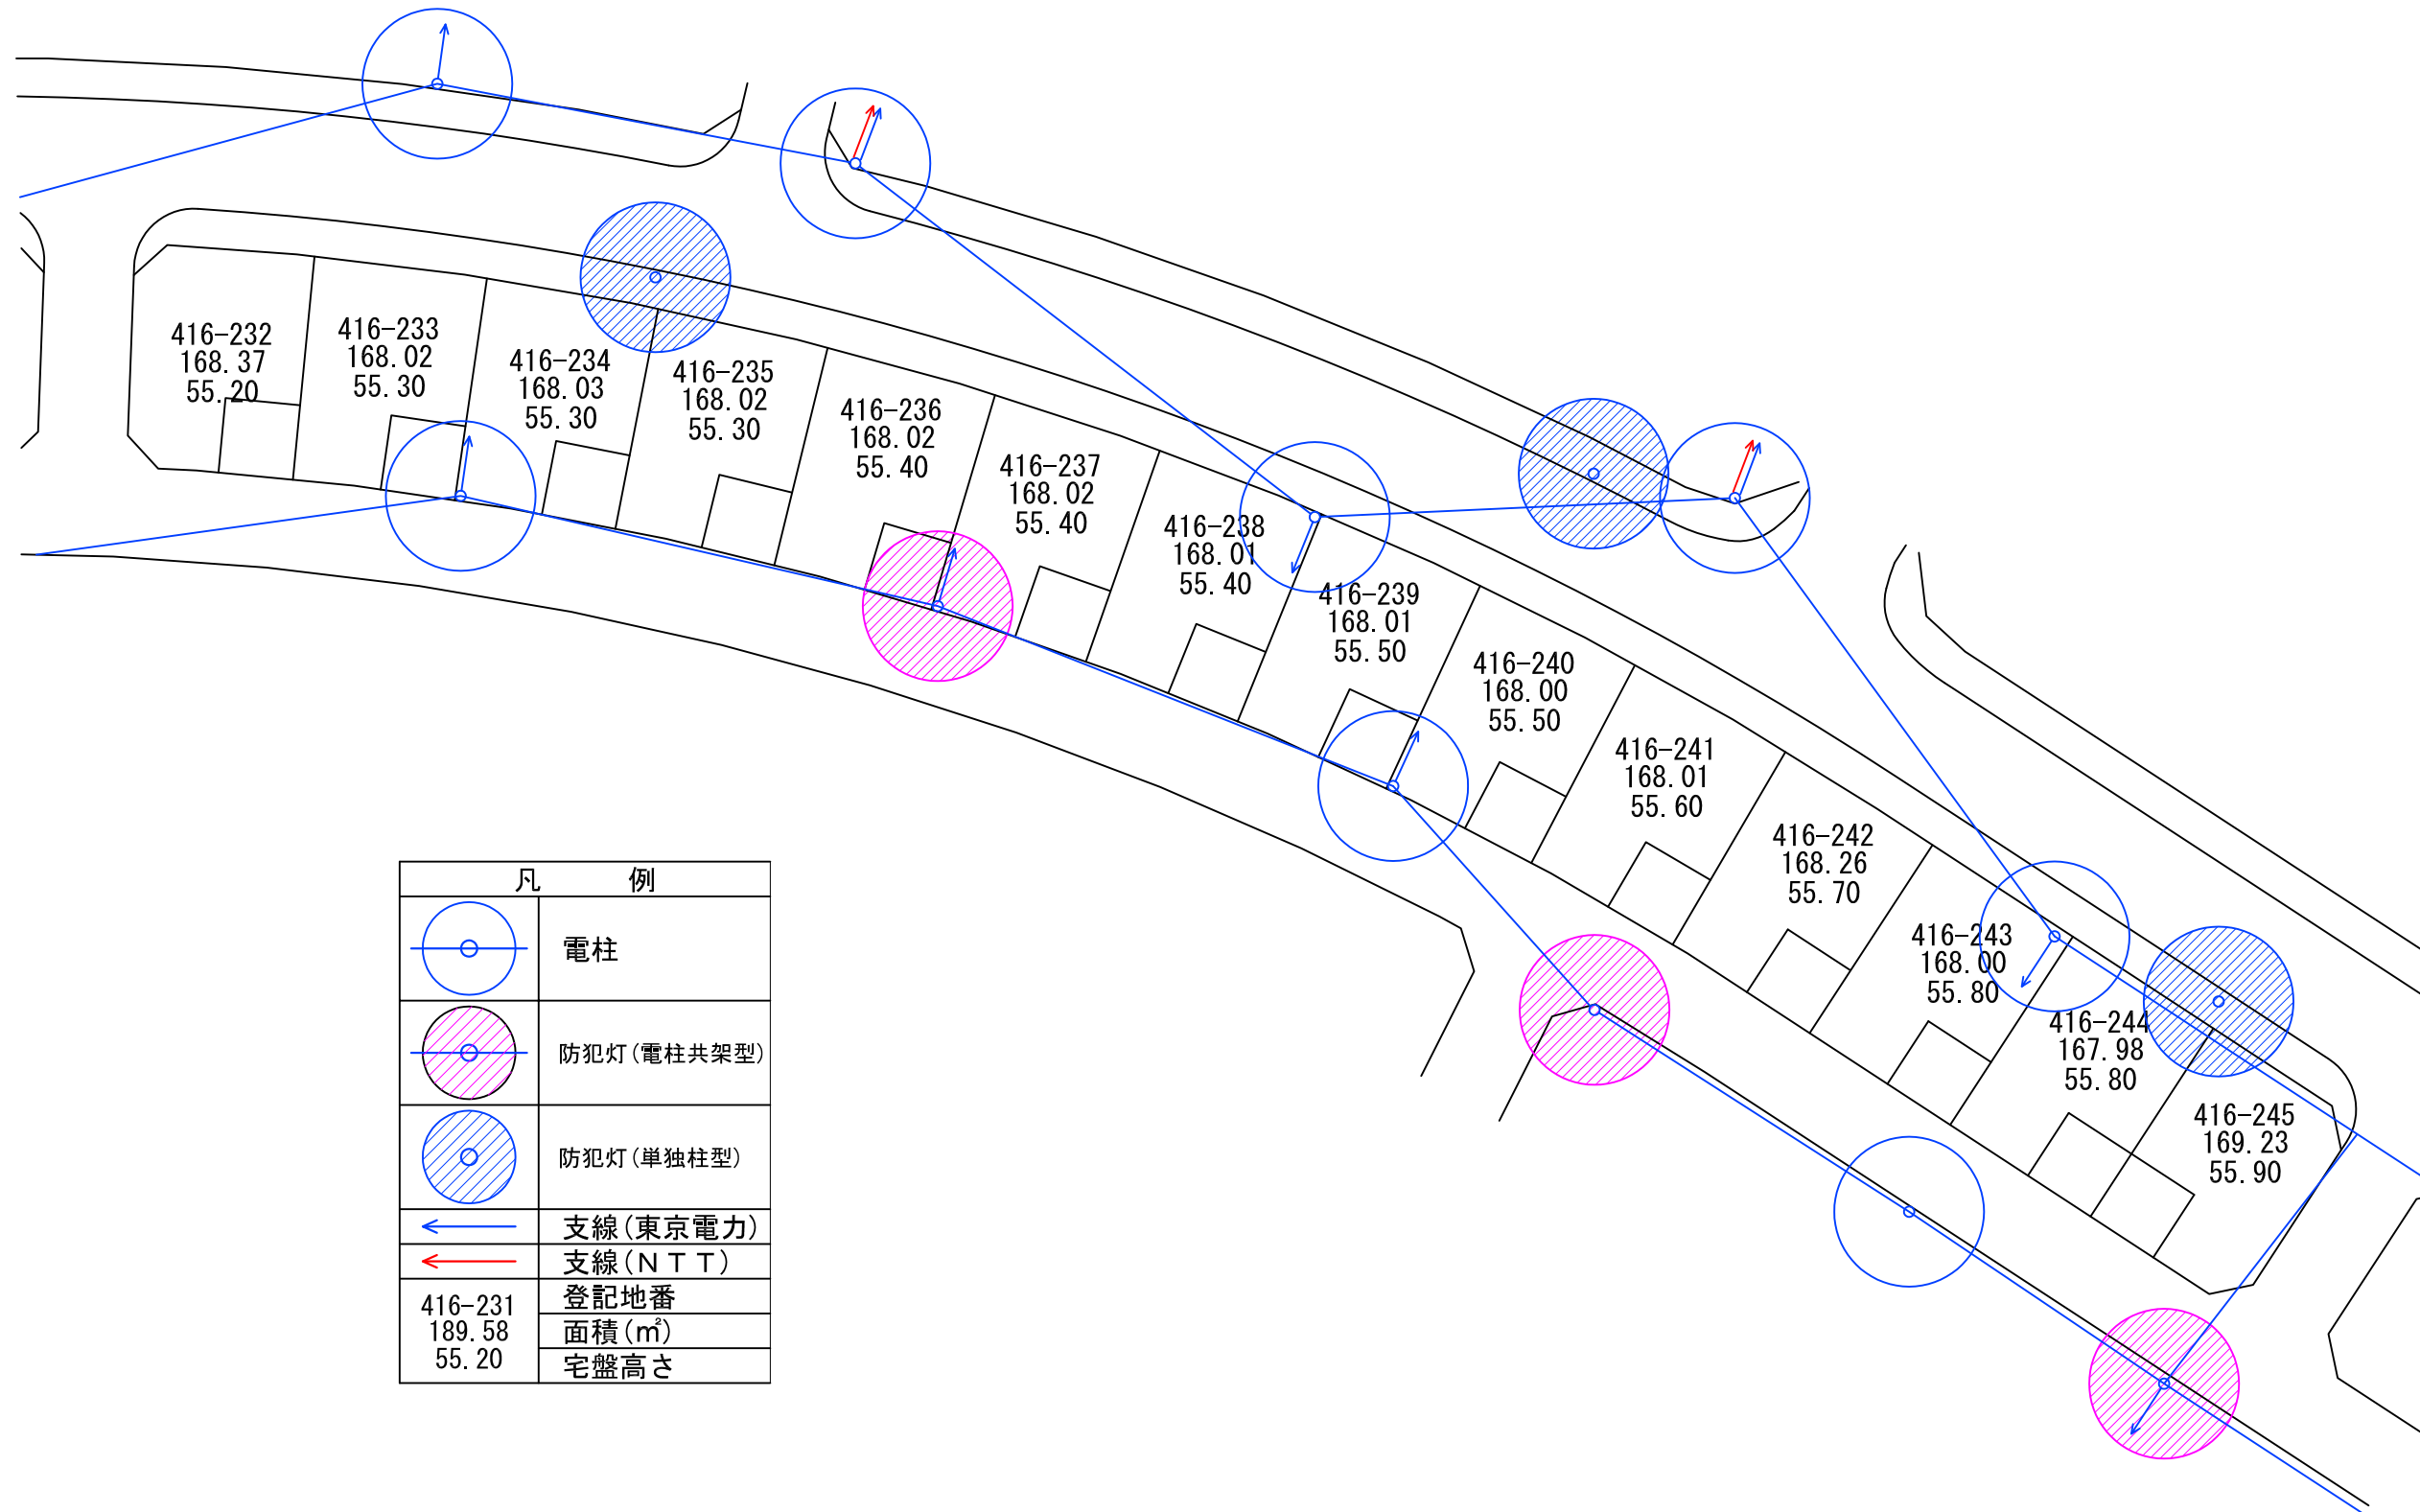

凡 例	
	電柱
	防犯灯(電柱共架型)
	防犯灯(単独柱型)
	支線(東京電力)
	支線(NTT)
416-231	登記地番
189.58	面積(m ²)
55.20	宅盤高さ