



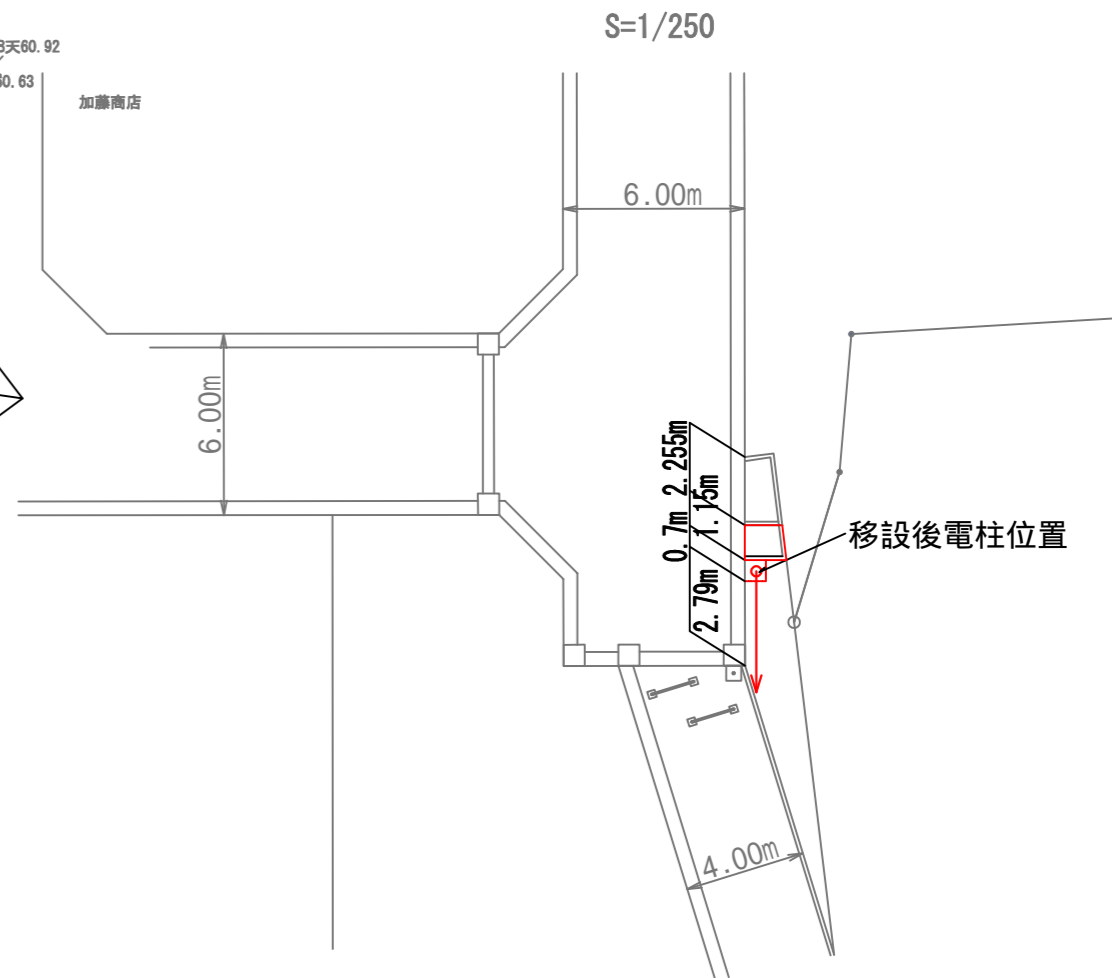

A3=1/500

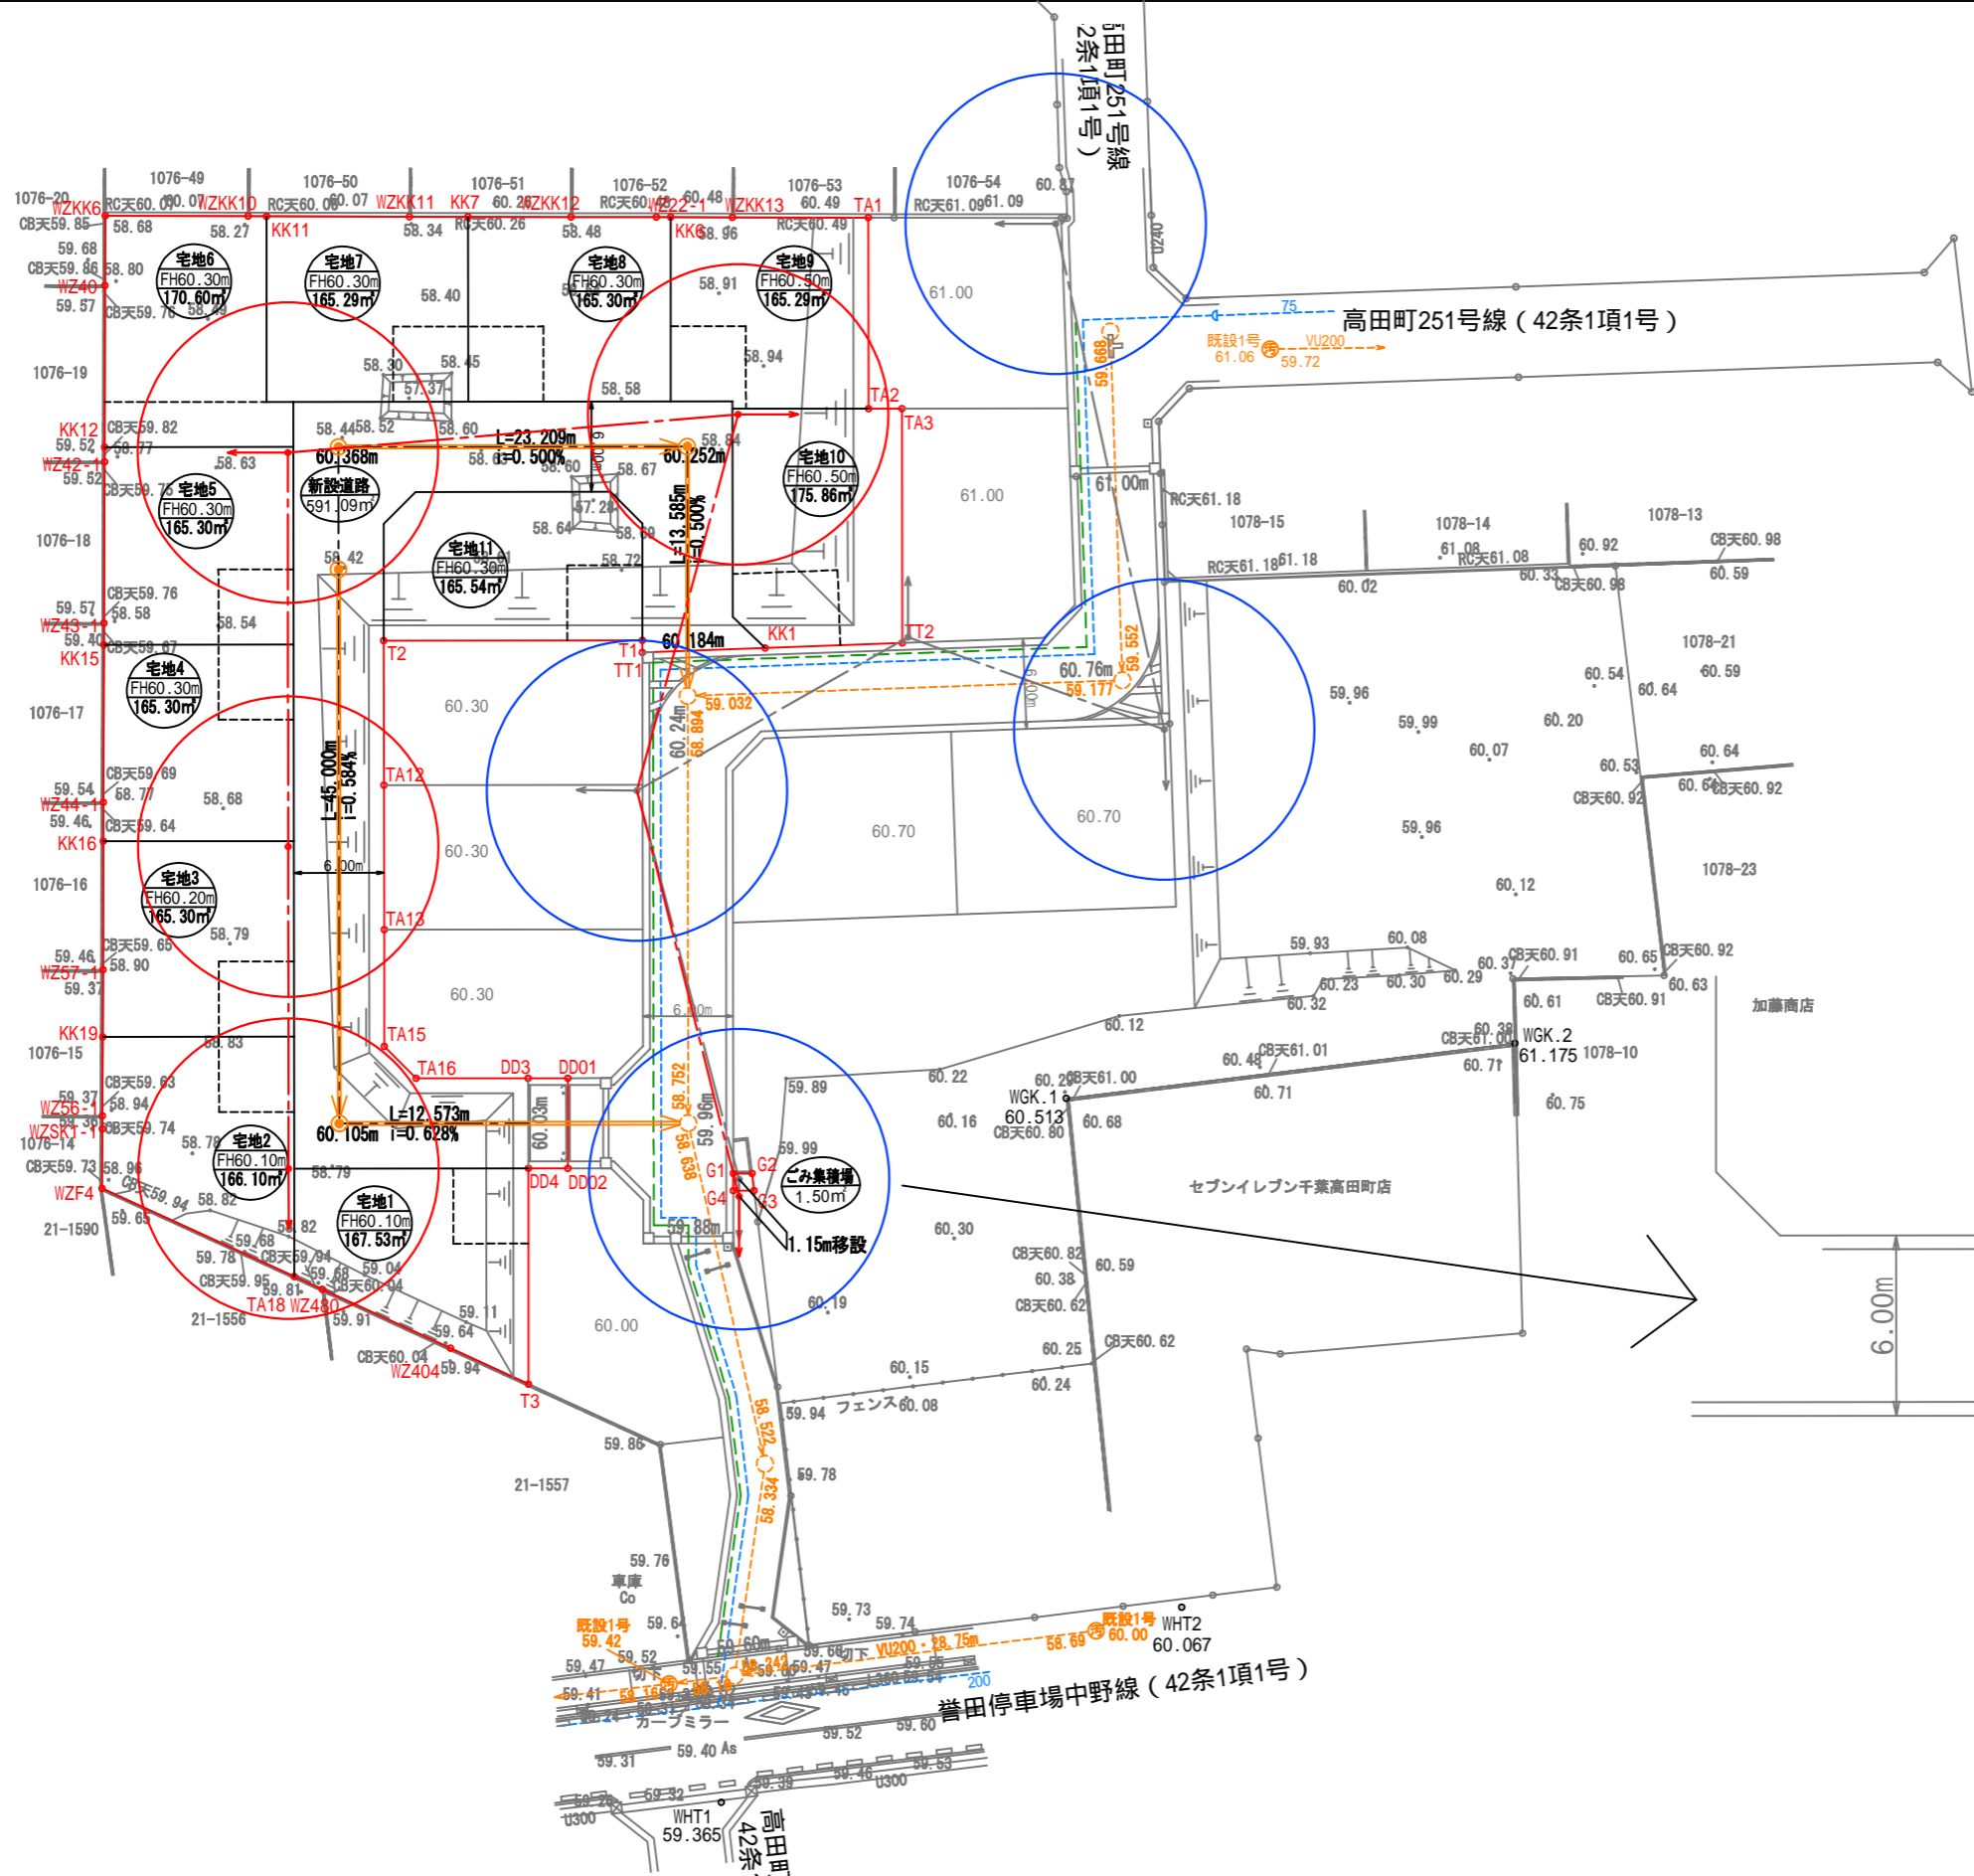

事業名	千葉市緑区高田町 造成工事	図面種別	防犯灯配置図		事業主	美樹観光 株式会社		
	事業区域		千葉市緑区高田町1076番1 他	縮尺		A3=1/500	作成年月日	令和2年7月6日