


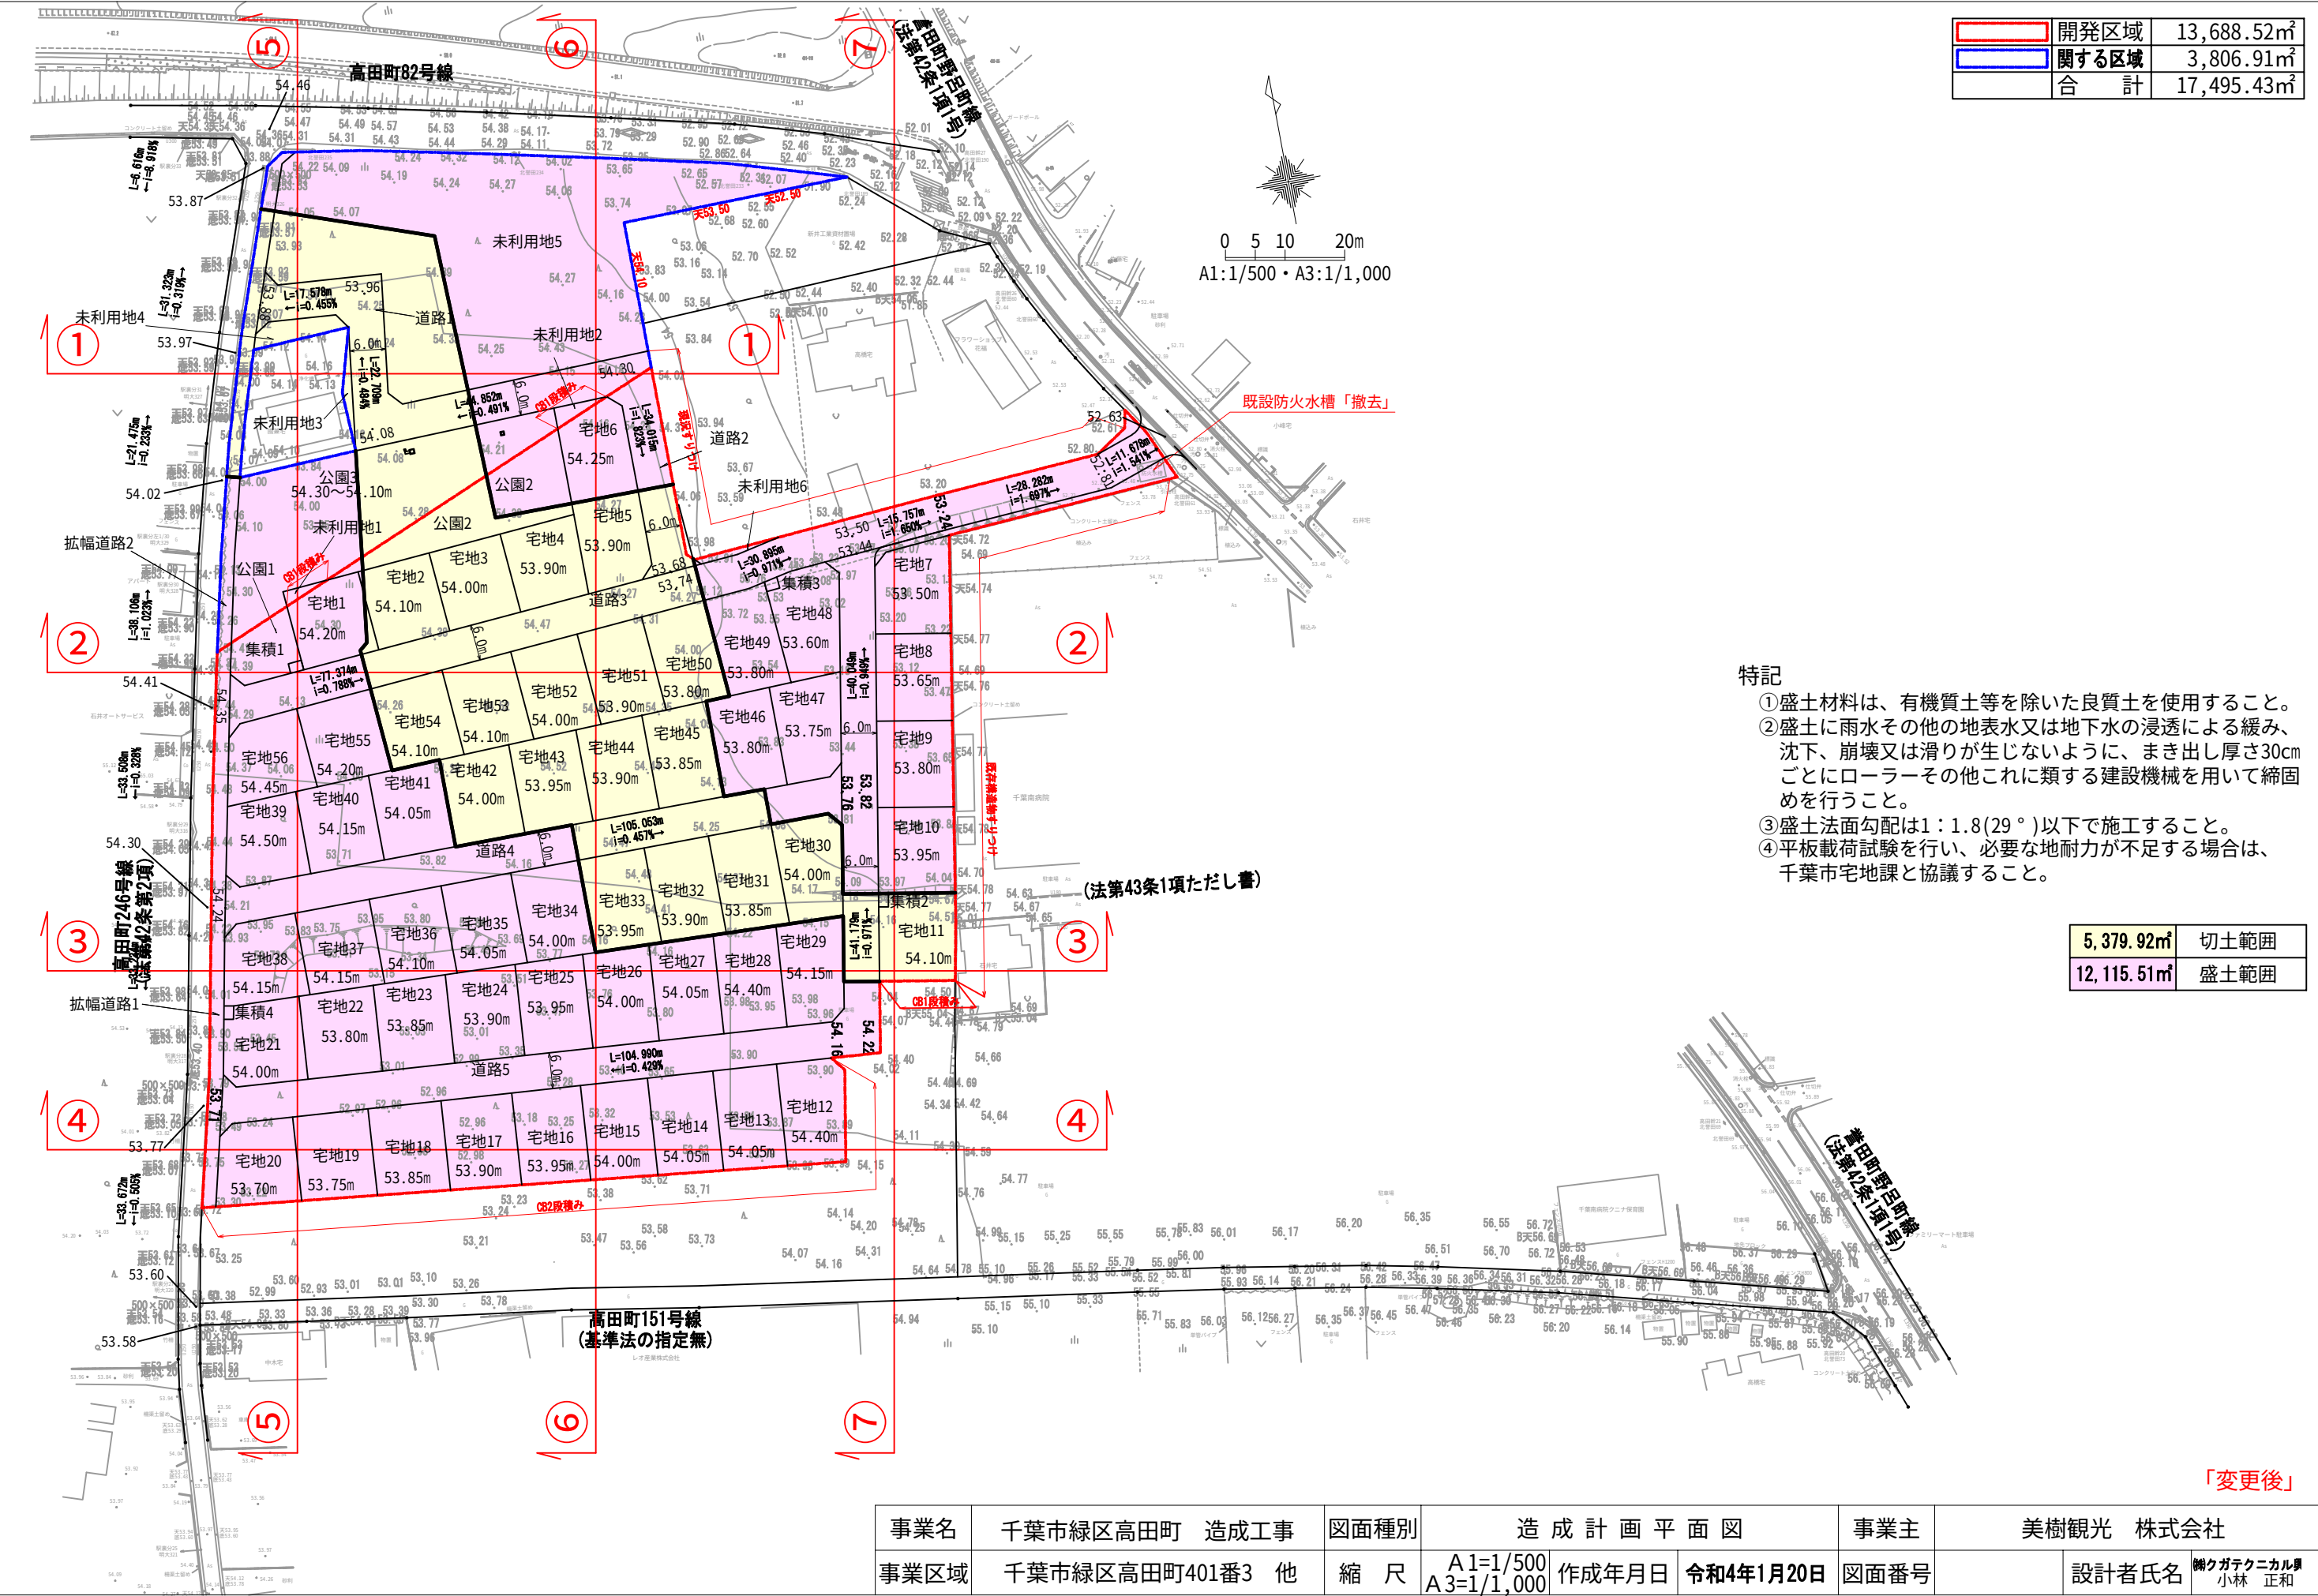

	開発区域	13,688.52㎡
	関する区域	3,806.91㎡
	合 計	17,495.43㎡

特記

- ①盛土材料は、有機質土等を除いた良質土を使用すること。
- ②盛土に雨水その他の地表水又は地下水の浸透による緩み、沈下、崩壊又は滑りが生じないように、まき出し厚さ30cmごとにローラーその他これに類する建設機械を用いて締め固めを行うこと。
- ③盛土法面勾配は1：1.8(29°)以下で施工すること。
- ④平板載荷試験を行い、必要な地耐力が不足する場合は、千葉市宅地課と協議すること。

5,379.92㎡	切土範囲
12,115.51㎡	盛土範囲

「変更後」

事業名	千葉市緑区高田町 造成工事	図面種別	造成計画平面図	事業主	美樹観光 株式会社
事業区域	千葉市緑区高田町401番3 他	縮 尺	A1=1/500 A3=1/1,000	作成年月日	令和4年1月20日
				図面番号	
				設計者氏名	株式会社テクノカル 小林 正和