


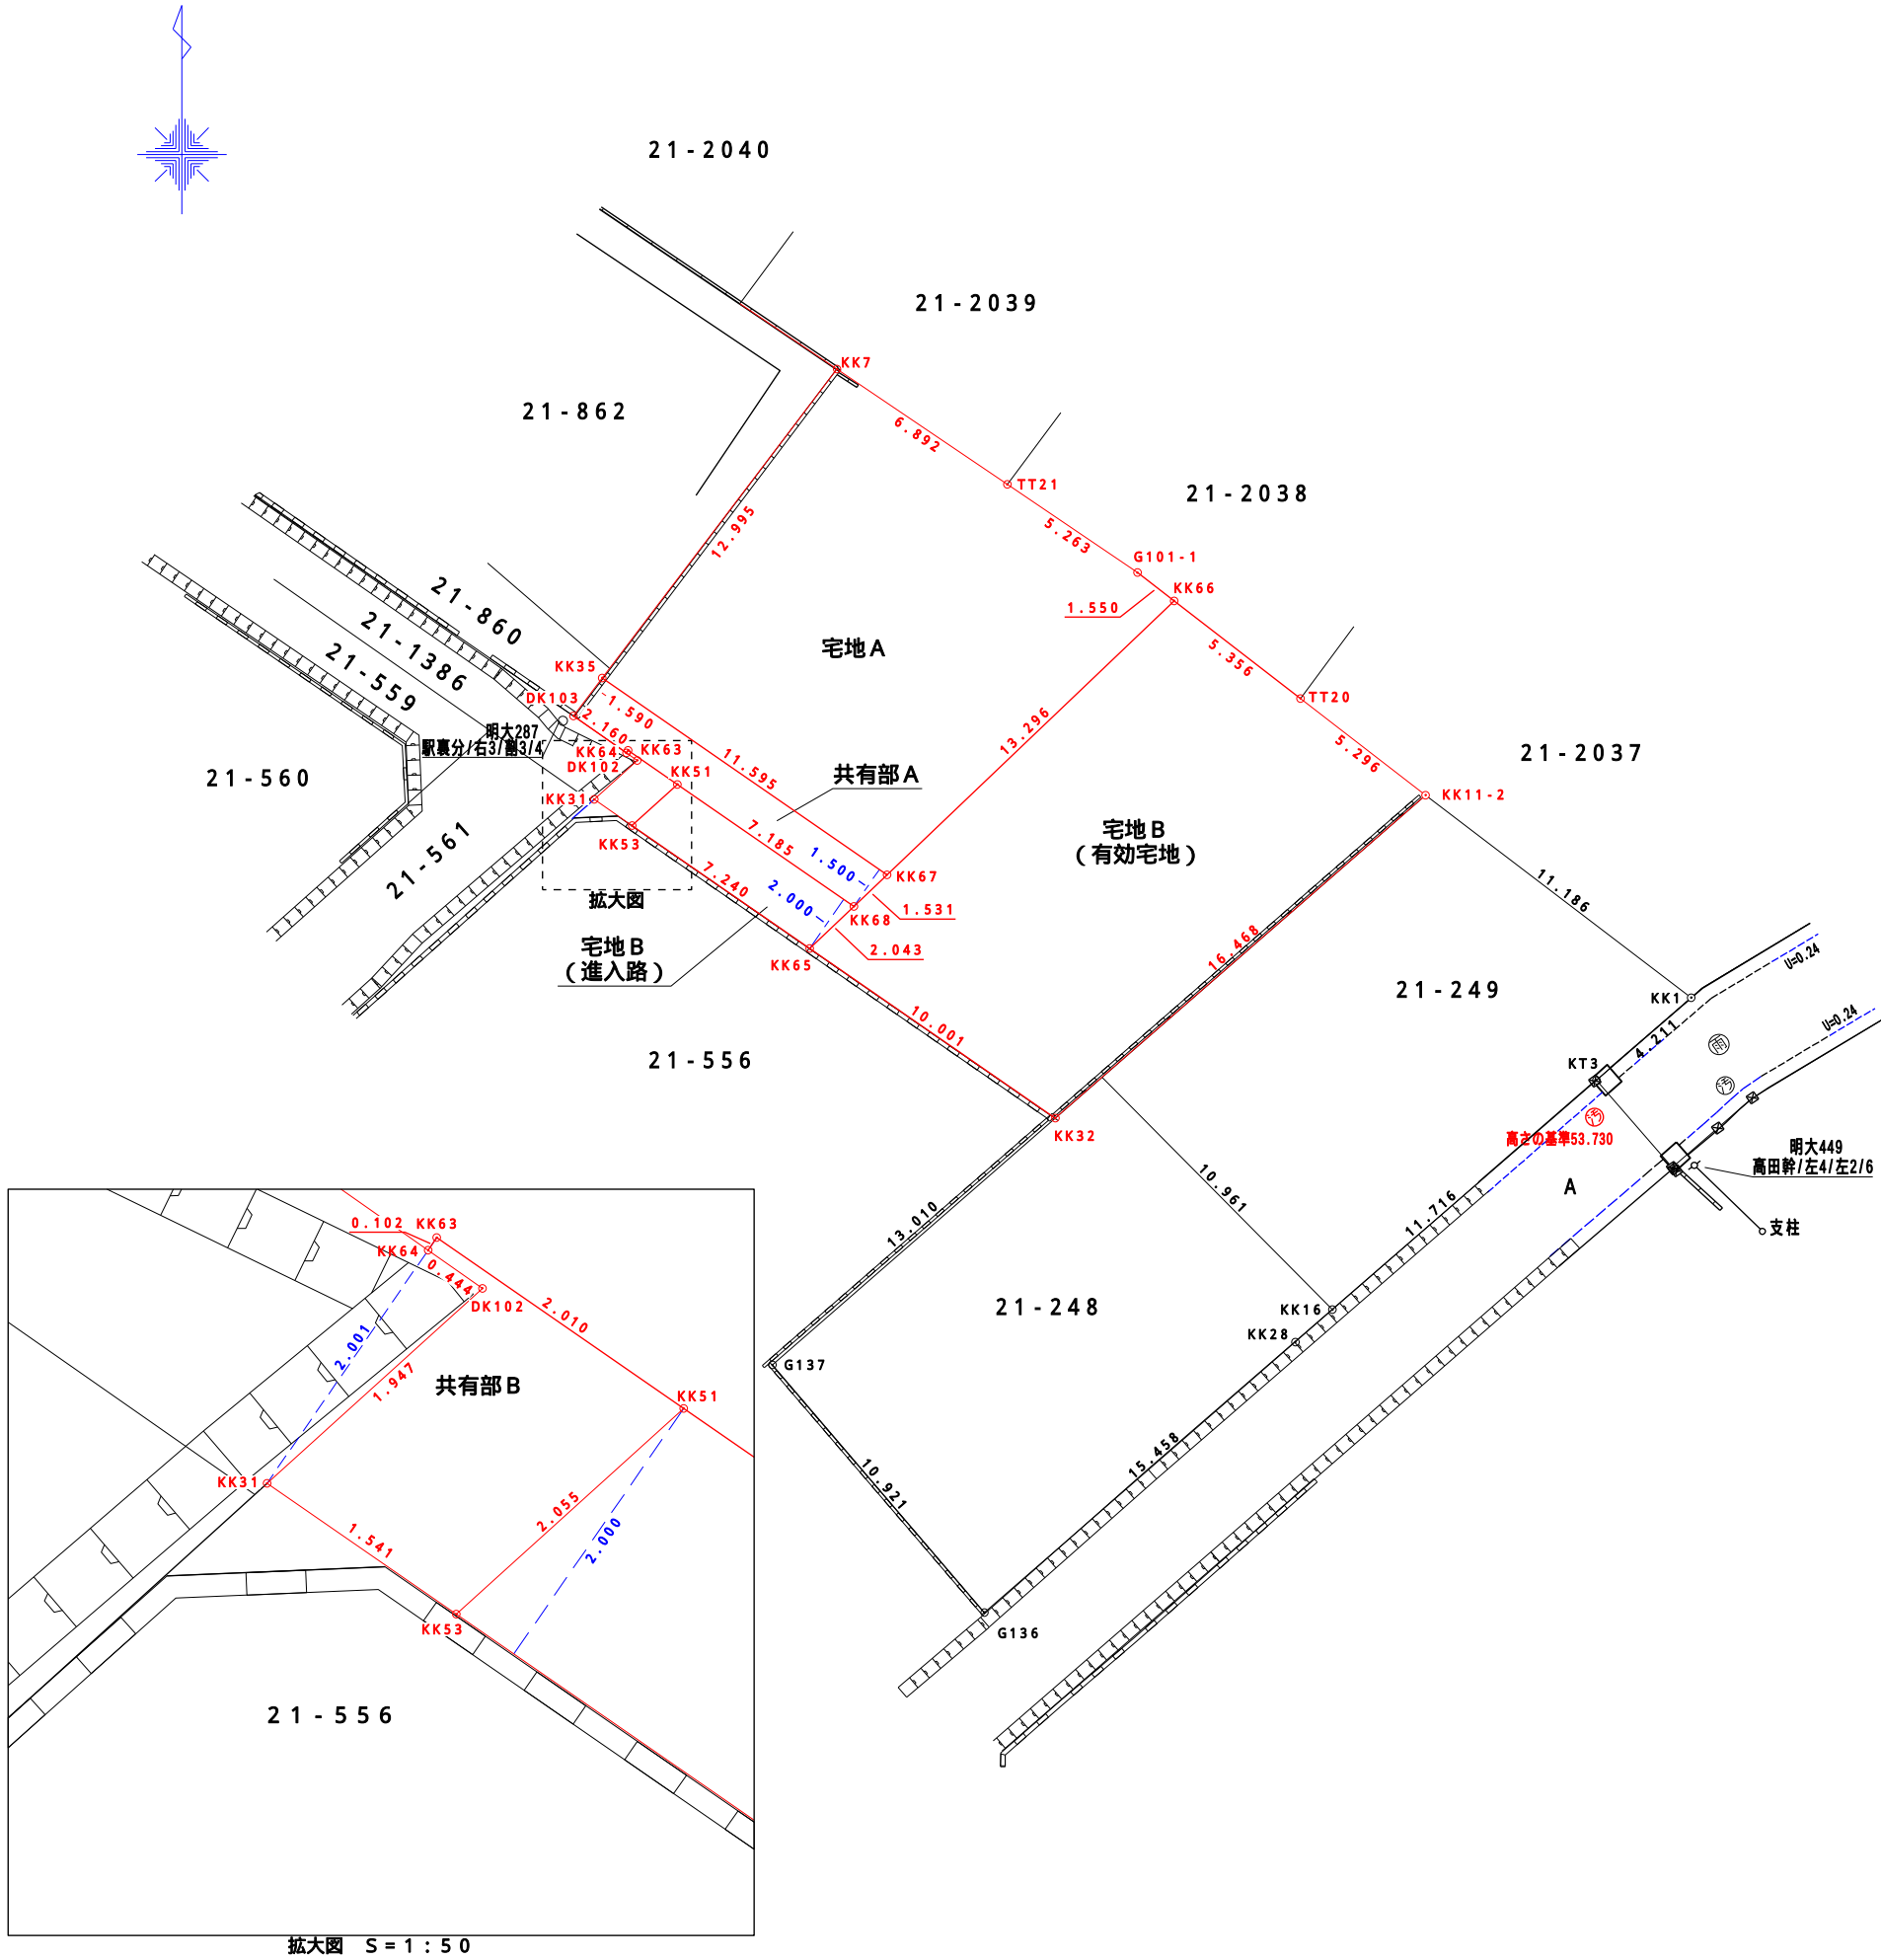

座 標 求 積 表

| 地 番    | 宅地A          |              |        |                       |
|--------|--------------|--------------|--------|-----------------------|
|        | No .         | X            | Y      | 辺 長                   |
| KK7    | - 49952.4543 | 34126.1217   | 12.995 | KK35 - KK7            |
| KK35   | - 49962.7998 | 34118.2574   | 11.595 | KK67 - KK35           |
| KK67   | - 49969.3931 | 34127.7965   | 13.296 | KK66 - KK67           |
| KK66   | - 49960.2148 | 34137.4169   | 1.550  | G101-1 - KK66         |
| G101-1 | - 49959.2670 | 34136.1893   | 5.263  | TT21 - G101-1         |
| TT21   | - 49956.3173 | 34131.8304   | 6.892  | KK7 - TT21            |
|        | 倍 積          | 330.04761905 | 面 積    | 165.023809525         |
|        | 坪 数          | 49.91        | 地 積    | 165.02 m <sup>2</sup> |

| 地 番    | 宅地B (有効宅地)   |              |        |                       |
|--------|--------------|--------------|--------|-----------------------|
|        | No .         | X            | Y      | 辺 長                   |
| KK66   | - 49960.2148 | 34137.4169   | 13.296 | KK67 - KK66           |
| KK67   | - 49969.3931 | 34127.7965   | 1.531  | KK68 - KK67           |
| KK68   | - 49970.4505 | 34126.6881   | 2.043  | KK65 - KK68           |
| KK65   | - 49971.8611 | 34125.2097   | 10.001 | KK32 - KK65           |
| KK32   | - 49977.5475 | 34133.4368   | 16.468 | KK11-2 - KK32         |
| KK11-2 | - 49966.7249 | 34145.8494   | 5.296  | TT20 - KK11-2         |
| TT20   | - 49963.4881 | 34141.6568   | 5.356  | KK66 - TT20           |
|        | 倍 積          | 337.30017895 | 面 積    | 168.650089475         |
|        | 坪 数          | 51.01        | 地 積    | 168.65 m <sup>2</sup> |

| 地 番  | 宅地B (進入路)    |             |       |                      |
|------|--------------|-------------|-------|----------------------|
|      | No .         | X           | Y     | 辺 長                  |
| KK51 | - 49966.3650 | 34120.7772  | 2.055 | KK53 - KK51          |
| KK53 | - 49967.7443 | 34119.2536  | 7.240 | KK65 - KK53          |
| KK65 | - 49971.8611 | 34125.2097  | 2.043 | KK68 - KK65          |
| KK68 | - 49970.4505 | 34126.6881  | 7.185 | KK51 - KK68          |
|      | 倍 積          | 28.86552395 | 面 積   | 14.432761975         |
|      | 坪 数          | 4.36        | 地 積   | 14.43 m <sup>2</sup> |

| 地 番   | 共有部A         |             |        |                      |
|-------|--------------|-------------|--------|----------------------|
|       | No .         | X           | Y      | 辺 長                  |
| KK35  | - 49962.7998 | 34118.2574  | 1.590  | DK103 - KK35         |
| DK103 | - 49964.0660 | 34117.2950  | 2.160  | KK64 - DK103         |
| KK64  | - 49965.3059 | 34119.0649  | 0.102  | KK63 - KK64          |
| KK63  | - 49965.2217 | 34119.1231  | 2.010  | KK51 - KK63          |
| KK51  | - 49966.3650 | 34120.7772  | 7.185  | KK68 - KK51          |
| KK68  | - 49970.4505 | 34126.6881  | 1.531  | KK67 - KK68          |
| KK67  | - 49969.3931 | 34127.7965  | 11.595 | KK35 - KK67          |
|       | 倍 積          | 34.83803948 | 面 積    | 17.419019740         |
|       | 坪 数          | 5.26        | 地 積    | 17.41 m <sup>2</sup> |

| 地 番   | 共有部B         |            |       |                     |
|-------|--------------|------------|-------|---------------------|
|       | No .         | X          | Y     | 辺 長                 |
| KK63  | - 49965.2217 | 34119.1231 | 0.102 | KK64 - KK63         |
| KK64  | - 49965.3059 | 34119.0649 | 0.444 | DK102 - KK64        |
| DK102 | - 49965.5610 | 34119.4290 | 1.947 | KK31 - DK102        |
| KK31  | - 49966.8678 | 34117.9854 | 1.541 | KK53 - KK31         |
| KK53  | - 49967.7443 | 34119.2536 | 2.055 | KK51 - KK53         |
| KK51  | - 49966.3650 | 34120.7772 | 2.010 | KK63 - KK51         |
|       | 倍 積          | 6.26415052 | 面 積   | 3.132075260         |
|       | 坪 数          | 0.94       | 地 積   | 3.13 m <sup>2</sup> |

総 計 368.657755975

|       |                                                                         |       |           |
|-------|-------------------------------------------------------------------------|-------|-----------|
| 図面名称  | 区 画 案 図                                                                 |       |           |
| 所在地番  | 千葉市緑区誉田町二丁目<br>21-538, -552, -643, -644, -645                           |       |           |
| 縮 尺   | 1:250                                                                   | 作 成 日 | 令和7年9月11日 |
| 作 成 者 | 千葉市若葉区小倉町889番地4<br>土地家屋調査士 永 杉 隆 介<br>TEL 043-234-0050 FAX 043-234-0090 |       |           |

本図面は境界立会前に作成しており、立会後に変更になる恐れがあります。