



間知擁壁 h2.0m(盛土) 頭切「基礎天53.85」
 間知擁壁 h2.0m(盛土) 頭切「基礎天53.25」
 支線撤去
 間知擁壁 h3.0m(盛土) 頭切「基礎天54.79」

間知擁壁 h2.0m(盛土) 頭切「基礎天53.35」
 間知擁壁 h2.0m(盛土) 頭切「基礎天53.35」

既存防犯灯
(電柱共架)

新設防犯灯
(電柱共架) 12基

事業名	千葉市緑区高田町 造成工事		
事業区域	千葉市緑区高田町401番12 他		
図面種別	防犯灯配置図		
縮尺	A2版=1/500	作成年月日	令和2年9月30
事業主	美樹観光 株式会社		
図面番号	設計者氏名	関ヶテクノカル 小林 正和	

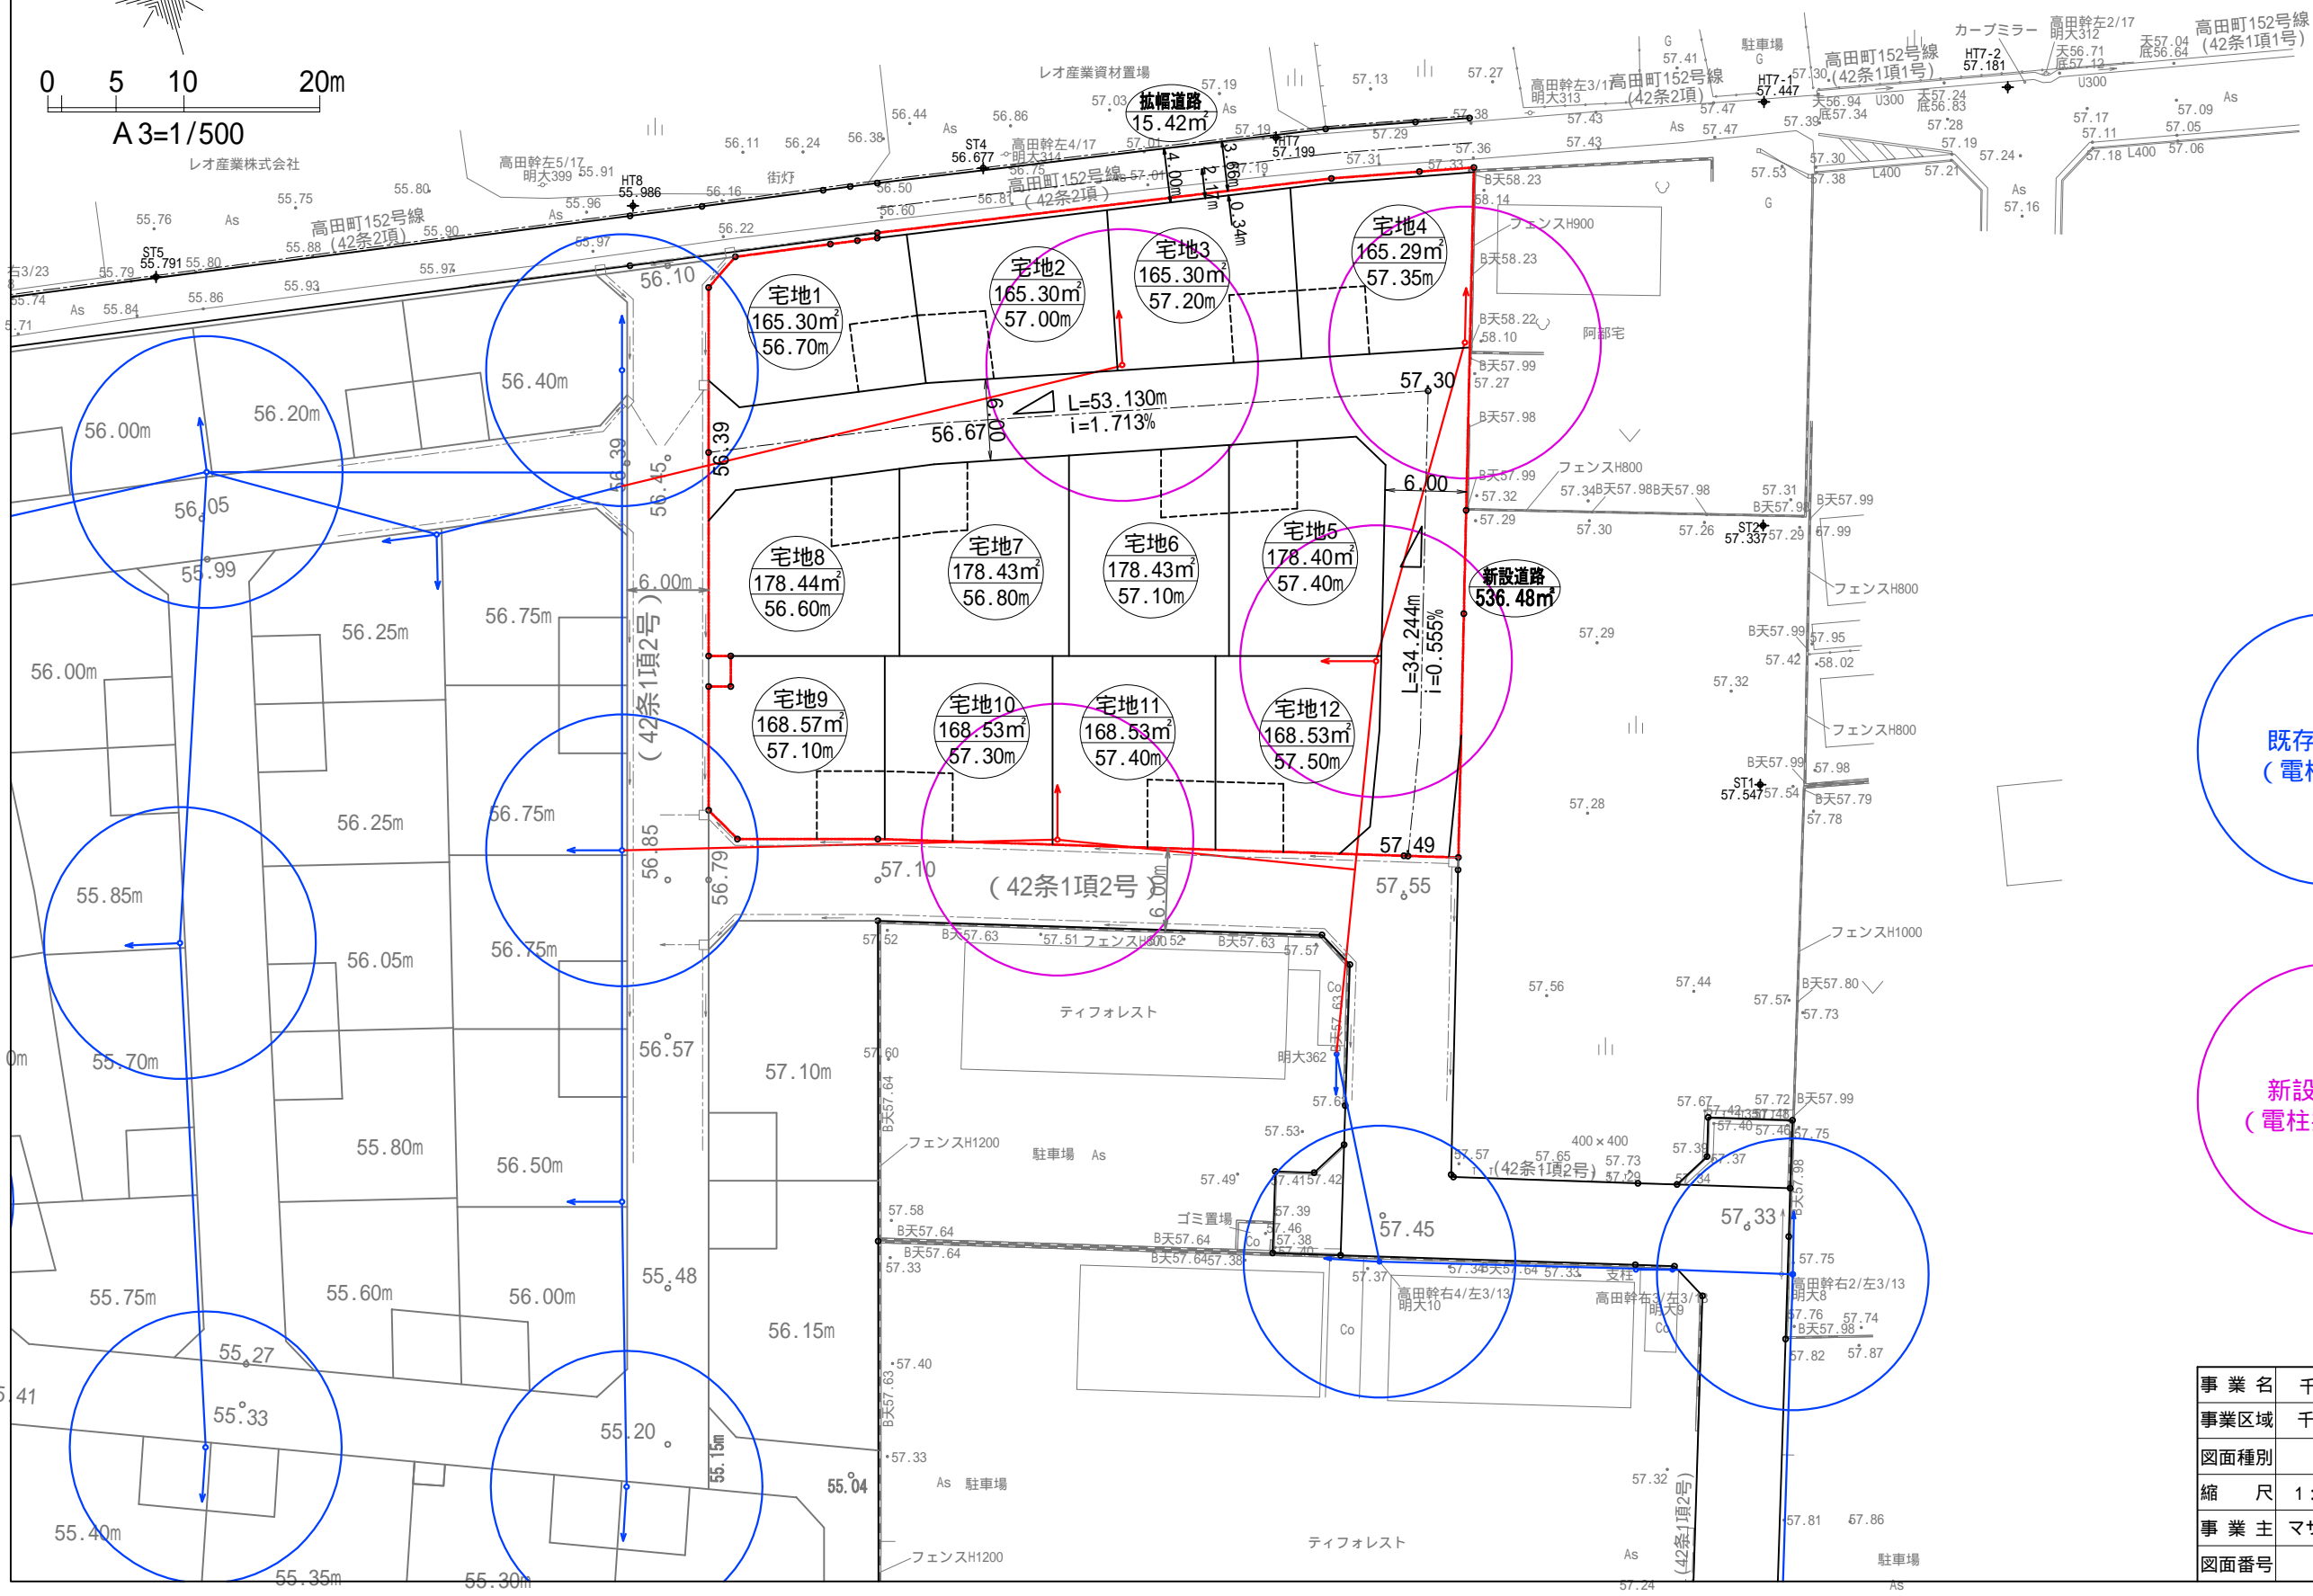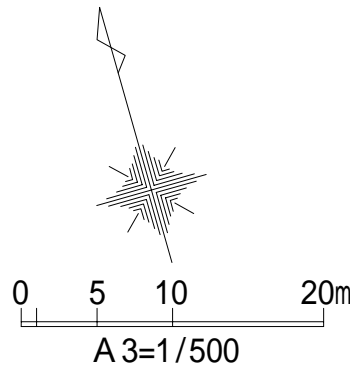

事業名	千葉市緑区高田町 造成工事		
事業区域	千葉市緑区高田町401番13 他		
図面種別	防犯街灯配置図		
縮尺	1:500	作成年月日	令和3年3月25
事業主	マサキコーポレーション 株式会社		
図面番号	設計者氏名	関ヶ谷テクニカル 小林 正和	