


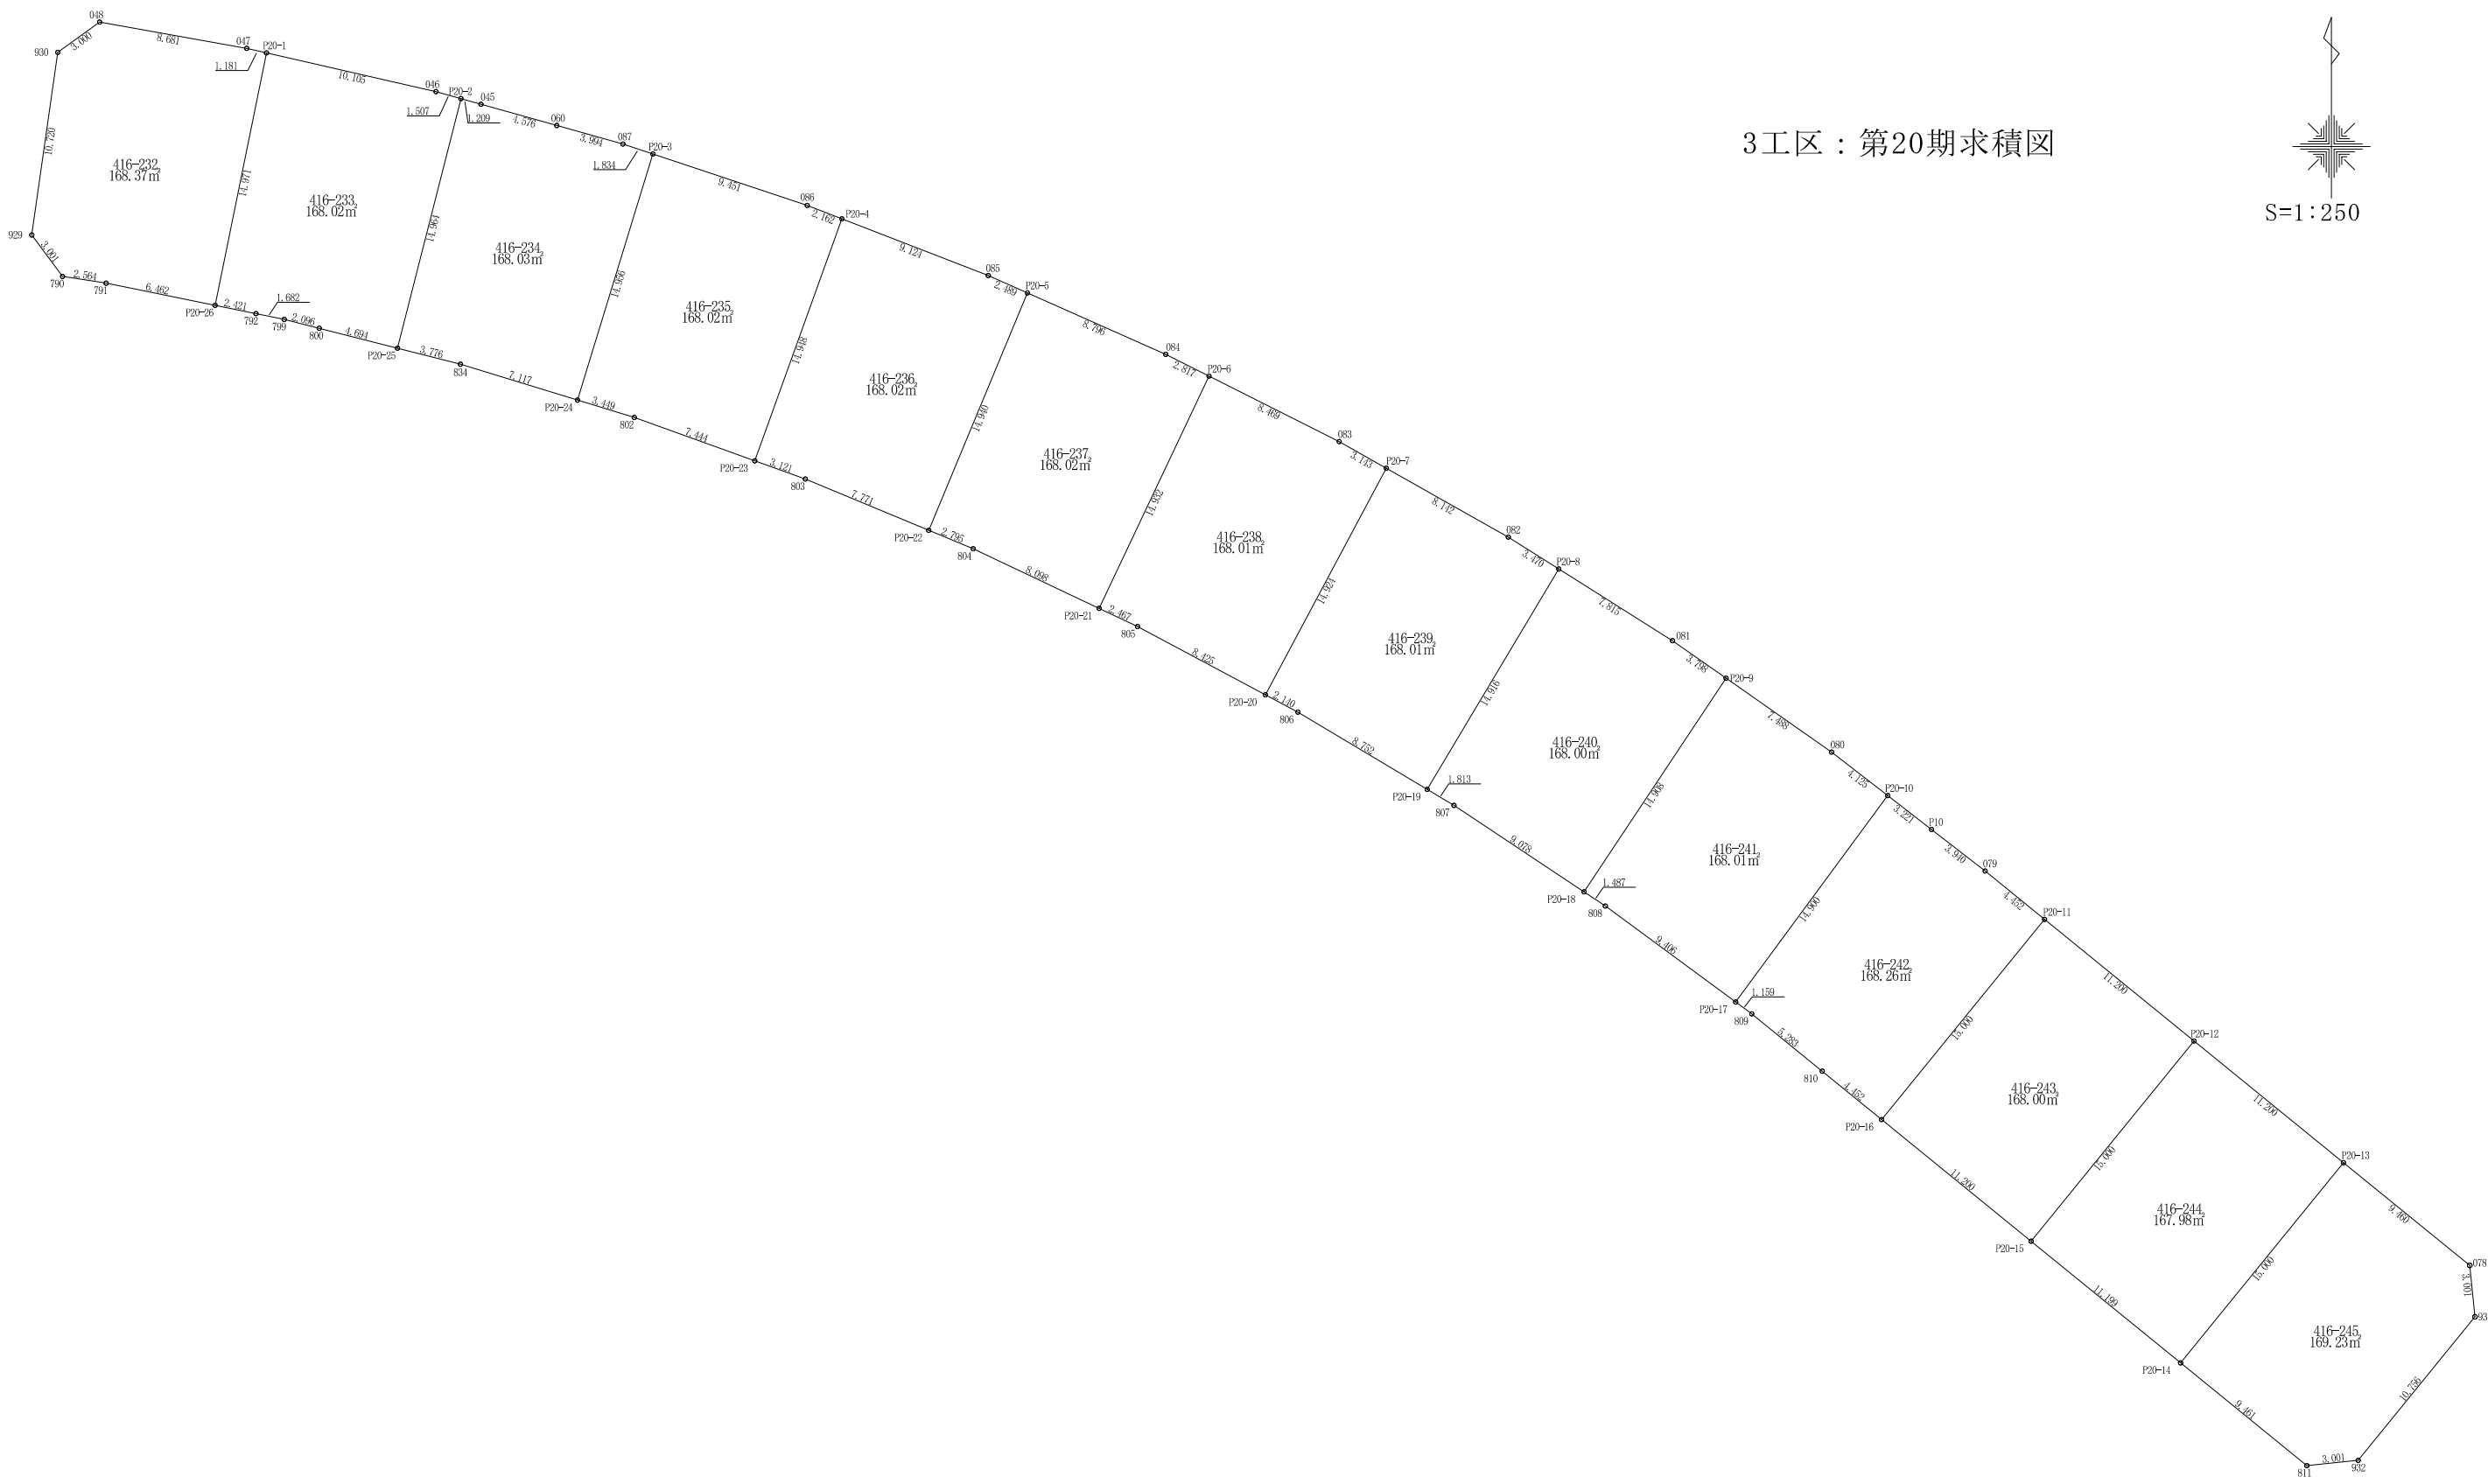

座 標 求 積 表

地 番	416-232				
No.	標 識	X	Y	辺 長	点間No.
P20-1		-49505.6082	34816.9640	1.181	047
047		-49505.3450	34815.8130	8.681	048
048		-49503.8190	34807.2670	3.000	930
930		-49505.5774	34804.8358	10.720	929
929		-49516.1899	34803.3231	3.001	790
790		-49518.6002	34805.1114	2.564	791
791		-49518.9900	34807.6454	6.462	P20-26
P20-26		-49520.2788	34813.9780	14.971	P20-1
倍 面 積		336.74628792	面 積	168.373143960	
			地 積	168.37㎡	

地 番	416-233				
No.	標 識	X	Y	辺 長	点間No.
P20-2		-49508.2676	34828.2661	1.507	046
046		-49507.8610	34826.8150	10.105	P20-1
P20-1		-49505.6082	34816.9640	14.971	P20-26
P20-26		-49520.2788	34813.9780	2.421	792
792		-49520.7616	34816.3502	1.682	799
799		-49521.0970	34817.9980	2.096	800
800		-49521.6134	34820.0289	4.694	P20-25
P20-25		-49522.7701	34824.5780	14.964	P20-2
倍 面 積		336.05842788	面 積	168.029213940	
			地 積	168.02㎡	

地 番	416-234				
No.	標 識	X	Y	辺 長	点間No.
P20-3		-49511.4852	34839.4219	1.834	087
087		-49510.9060	34837.6820	3.994	060
060		-49509.8280	34833.8360	4.576	045
045		-49508.5940	34829.4300	1.209	P20-2
P20-2		-49508.2676	34828.2661	14.964	P20-25
P20-25		-49522.7701	34824.5780	3.776	834
834		-49523.7007	34828.2375	7.117	P20-24
P20-24		-49525.7850	34835.0420	14.956	P20-3
倍 面 積		336.06098474	面 積	168.030492370	
			地 積	168.03㎡	

地 番	416-235				
No.	標 識	X	Y	辺 長	点間No.
P20-4		-49515.2510	34850.4050	2.162	086
086		-49514.4700	34848.3890	9.451	P20-3
P20-3		-49511.4852	34839.4219	14.956	P20-24
P20-24		-49525.7850	34835.0420	3.449	802
802		-49526.7950	34838.3393	7.444	P20-23
P20-23		-49529.3157	34845.3431	14.948	P20-4
倍 面 積		336.05217449	面 積	168.026087245	
			地 積	168.02㎡	

地 番	416-236				
No.	標 識	X	Y	辺 長	点間No.
P20-5		-49519.5570	34861.1880	2.489	085
085		-49518.5470	34858.9130	9.124	P20-4
P20-4		-49515.2510	34850.4050	14.948	P20-23
P20-23		-49529.3157	34845.3431	3.121	803
803		-49530.3728	34848.2801	7.771	P20-22
P20-22		-49533.3537	34855.4561	14.940	P20-5
倍 面 積		336.05316710	面 積	168.026583550	
			地 積	168.02㎡	

地 番	416-237				
No.	標 識	X	Y	辺 長	点間No.
P20-6		-49524.3918	34871.7431	2.817	084
084		-49523.1260	34869.2270	8.796	P20-5
P20-5		-49519.5570	34861.1880	14.940	P20-22
P20-22		-49533.3537	34855.4561	2.795	804
804		-49534.4257	34858.0369	8.098	P20-21
P20-21		-49537.8892	34865.3569	14.932	P20-6
倍 面 積		336.04205081	面 積	168.021025405	
			地 積	168.02㎡	

地 番	416-238				
No.	標 識	X	Y	辺 長	点間No.
P20-7		-49529.7442	34882.0459	3.143	083
083		-49528.1980	34879.3090	8.469	P20-6
P20-6		-49524.3918	34871.7431	14.932	P20-21
P20-21		-49537.8892	34865.3569	2.467	805
805		-49538.9444	34867.5869	8.425	P20-20
P20-20		-49542.9108	34875.0201	14.924	P20-7
倍 面 積		336.03440244	面 積	168.017201220	
			地 積	168.01㎡	

地 番	416-239				
No.	標 識	X	Y	辺 長	点間No.
P20-8		-49535.5997	34892.0702	3.470	082
082		-49533.7490	34889.1350	8.142	P20-7
P20-7		-49529.7442	34882.0459	14.924	P20-20
P20-20		-49542.9108	34875.0201	2.140	806
806		-49543.9182	34876.9080	8.752	P20-19
P20-19		-49548.4061	34884.4220	14.916	P20-8
倍 面 積		336.02097150	面 積	168.010485750	
			地 積	168.01㎡	

地 番	416-240				
No.	標 識	X	Y	辺 長	点間No.
P20-9		-49541.9459	34901.7921	3.798	081
081		-49539.7680	34898.6810	7.815	P20-8
P20-8		-49535.5997	34892.0702	14.916	P20-19
P20-19		-49548.4061	34884.4220	1.813	807
807		-49549.3357	34885.9784	9.078	P20-18
P20-18		-49554.3611	34893.5389	14.908	P20-9
倍 面 積		336.01186131	面 積	168.005930655	
			地 積	168.00㎡	

地 番	416-241				
No.	標 識	X	Y	辺 長	点間No.
P20-10		-49548.7657	34911.1875	4.125	080
080		-49546.2400	34907.9260	7.488	P20-9
P20-9		-49541.9459	34901.7921	14.908	P20-18
P20-18		-49554.3611	34893.5389	1.487	808
808		-49555.1841	34894.7771	9.406	P20-17
P20-17		-49560.7626	34902.3503	14.900	P20-10
倍 面 積		336.02439288	面 積	168.012196440	
			地 積	168.01㎡	

地 番	416-242				
No.	標 識	X	Y	辺 長	点間No.
P20-11		-49555.9602	34920.3018	4.452	079
079		-49553.1502	34916.8489	3.940	P10
P10		-49550.7377	34913.7339	3.221	P20-10
P20-10		-49548.7657	34911.1875	14.900	P20-17
P20-17		-49560.7626	34902.3503	1.159	809
809		-49561.4500	34903.2835	5.283	810
810		-49564.7844	34907.3808	4.452	P20-16
P20-16		-49567.5944	34910.8337	15.000	P20-11
倍 面 積		336.53001304	面 積	168.265006520	
			地 積	168.26㎡	

地 番	416-243				
No.	標 識	X	Y	辺 長	点間No.
P20-12		-49563.0300	34928.9890	11.200	P20-11
P20-11		-49555.9602	34920.3018	15.000	P20-16
P20-16		-49567.5944	34910.8337	11.200	P20-15
P20-15		-49574.6641	34919.5209	15.000	P20-12
倍 面 積		336.01057571	面 積	168.005287855	
			地 積	168.00㎡	

地 番	416-244				
No.	標 識	X	Y	辺 長	点間No.
P20-13		-49570.0993	34937.6757	11.200	P20-12
P20-12		-49563.0300	34928.9890	15.000	P20-15
P20-15		-49574.6641	34919.5209	11.199	P20-14
P20-14		-49581.7330	34928.2070	15.000	P20-13
倍 面 積		335.97955080	面 積	167.989775400	
			地 積	167.98㎡	

地 番	416-245				
No.	標 識	X	Y	辺 長	点間No.
P20-14		-49581.7330	34928.2070	9.461	811
811		-49587.7047	34935.5449	3.001	932
932		-49587.3983	34938.5301	10.756	931
931		-49579.0558	34945.3194	3.001	078
078		-49576.0705	34945.0130	9.460	P20-13
P20-13		-49570.0993	34937.6757	15.000	P20-14
倍 面 積		338.46432469	面 積	169.232162345	
			地 積	169.23㎡	