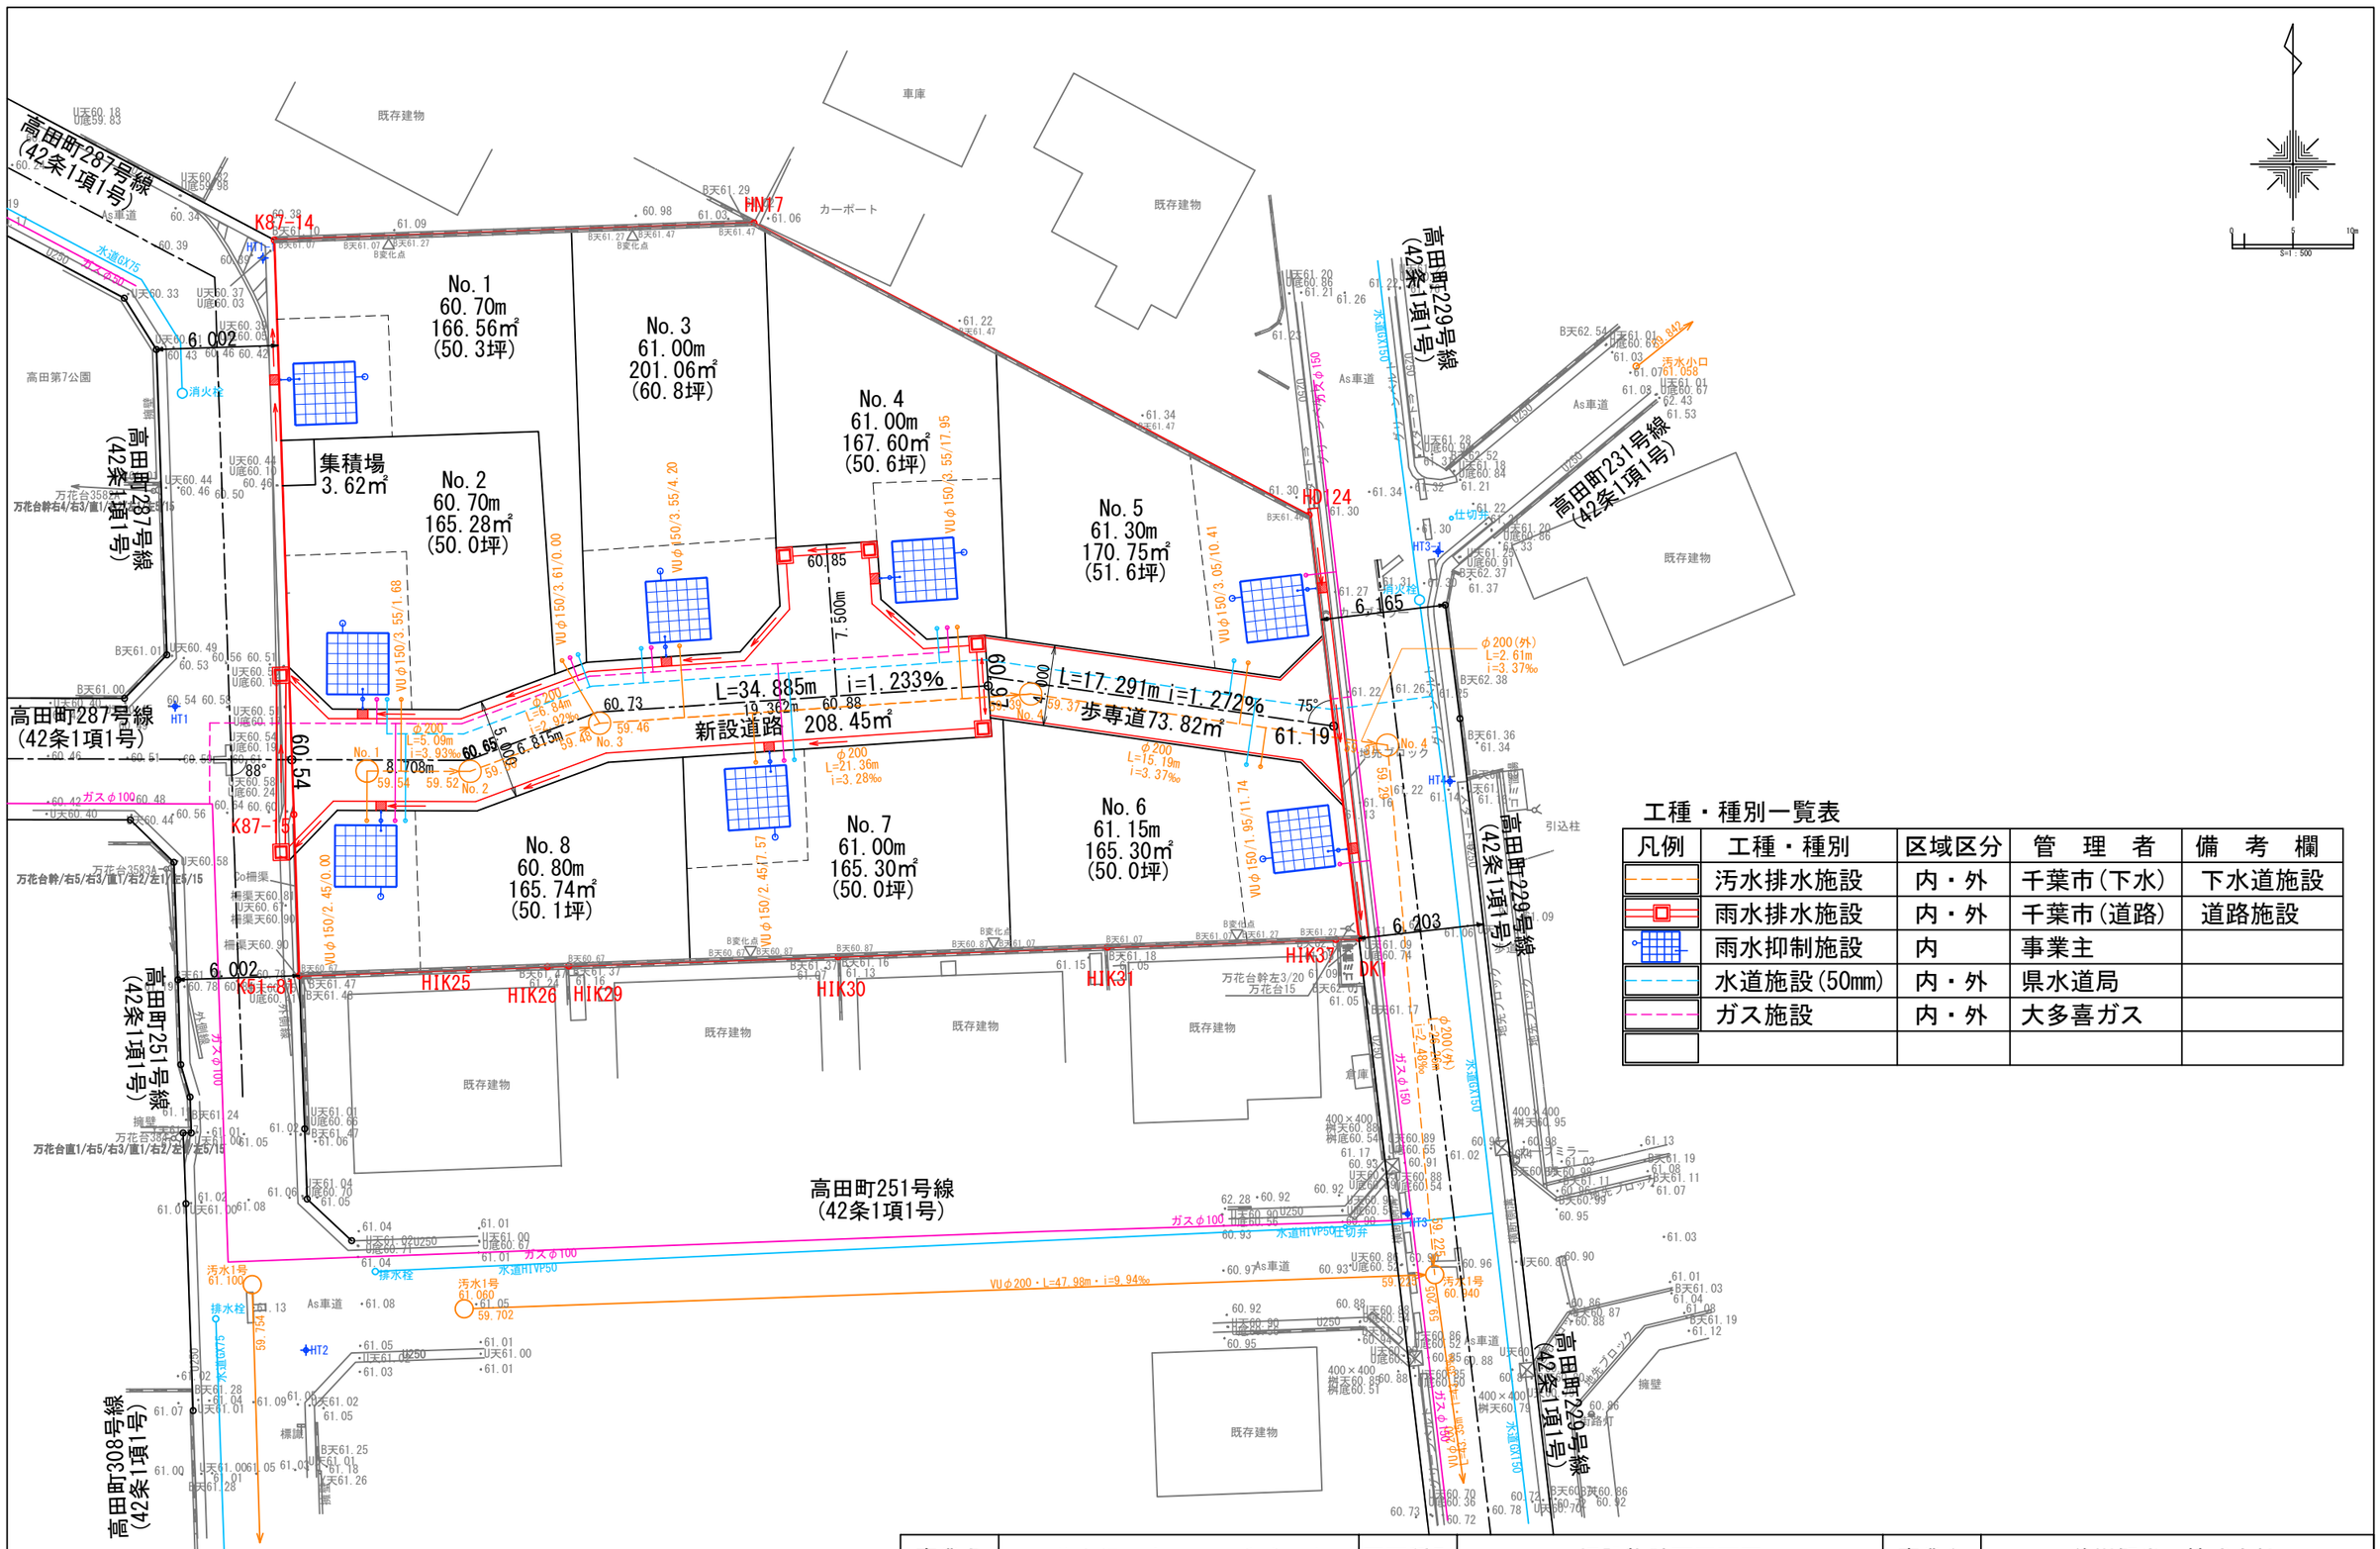

工種・種別一覧表

凡例	工種・種別	区域区分	管　理　者	備　考　欄
	汚水排水施設	内・外	千葉市(下水)	下水道施設
	雨水排水施設	内・外	千葉市(道路)	道路施設
	雨水抑制施設	内	事業主	
	水道施設(50mm)	内・外	県水道局	
	ガス施設	内・外	大多喜ガス	

事業名	千葉市緑区高田町　造成工事	図面種別	埋設物計画平面図			事業主	美樹観光　株式会社		
事業区域	緑区高田町1078番7・同番8・1079番2	縮　尺	1/300	作成年月日	令和6年8月	図面番号		設計者氏名	㈱テトラ開発 小林　正和