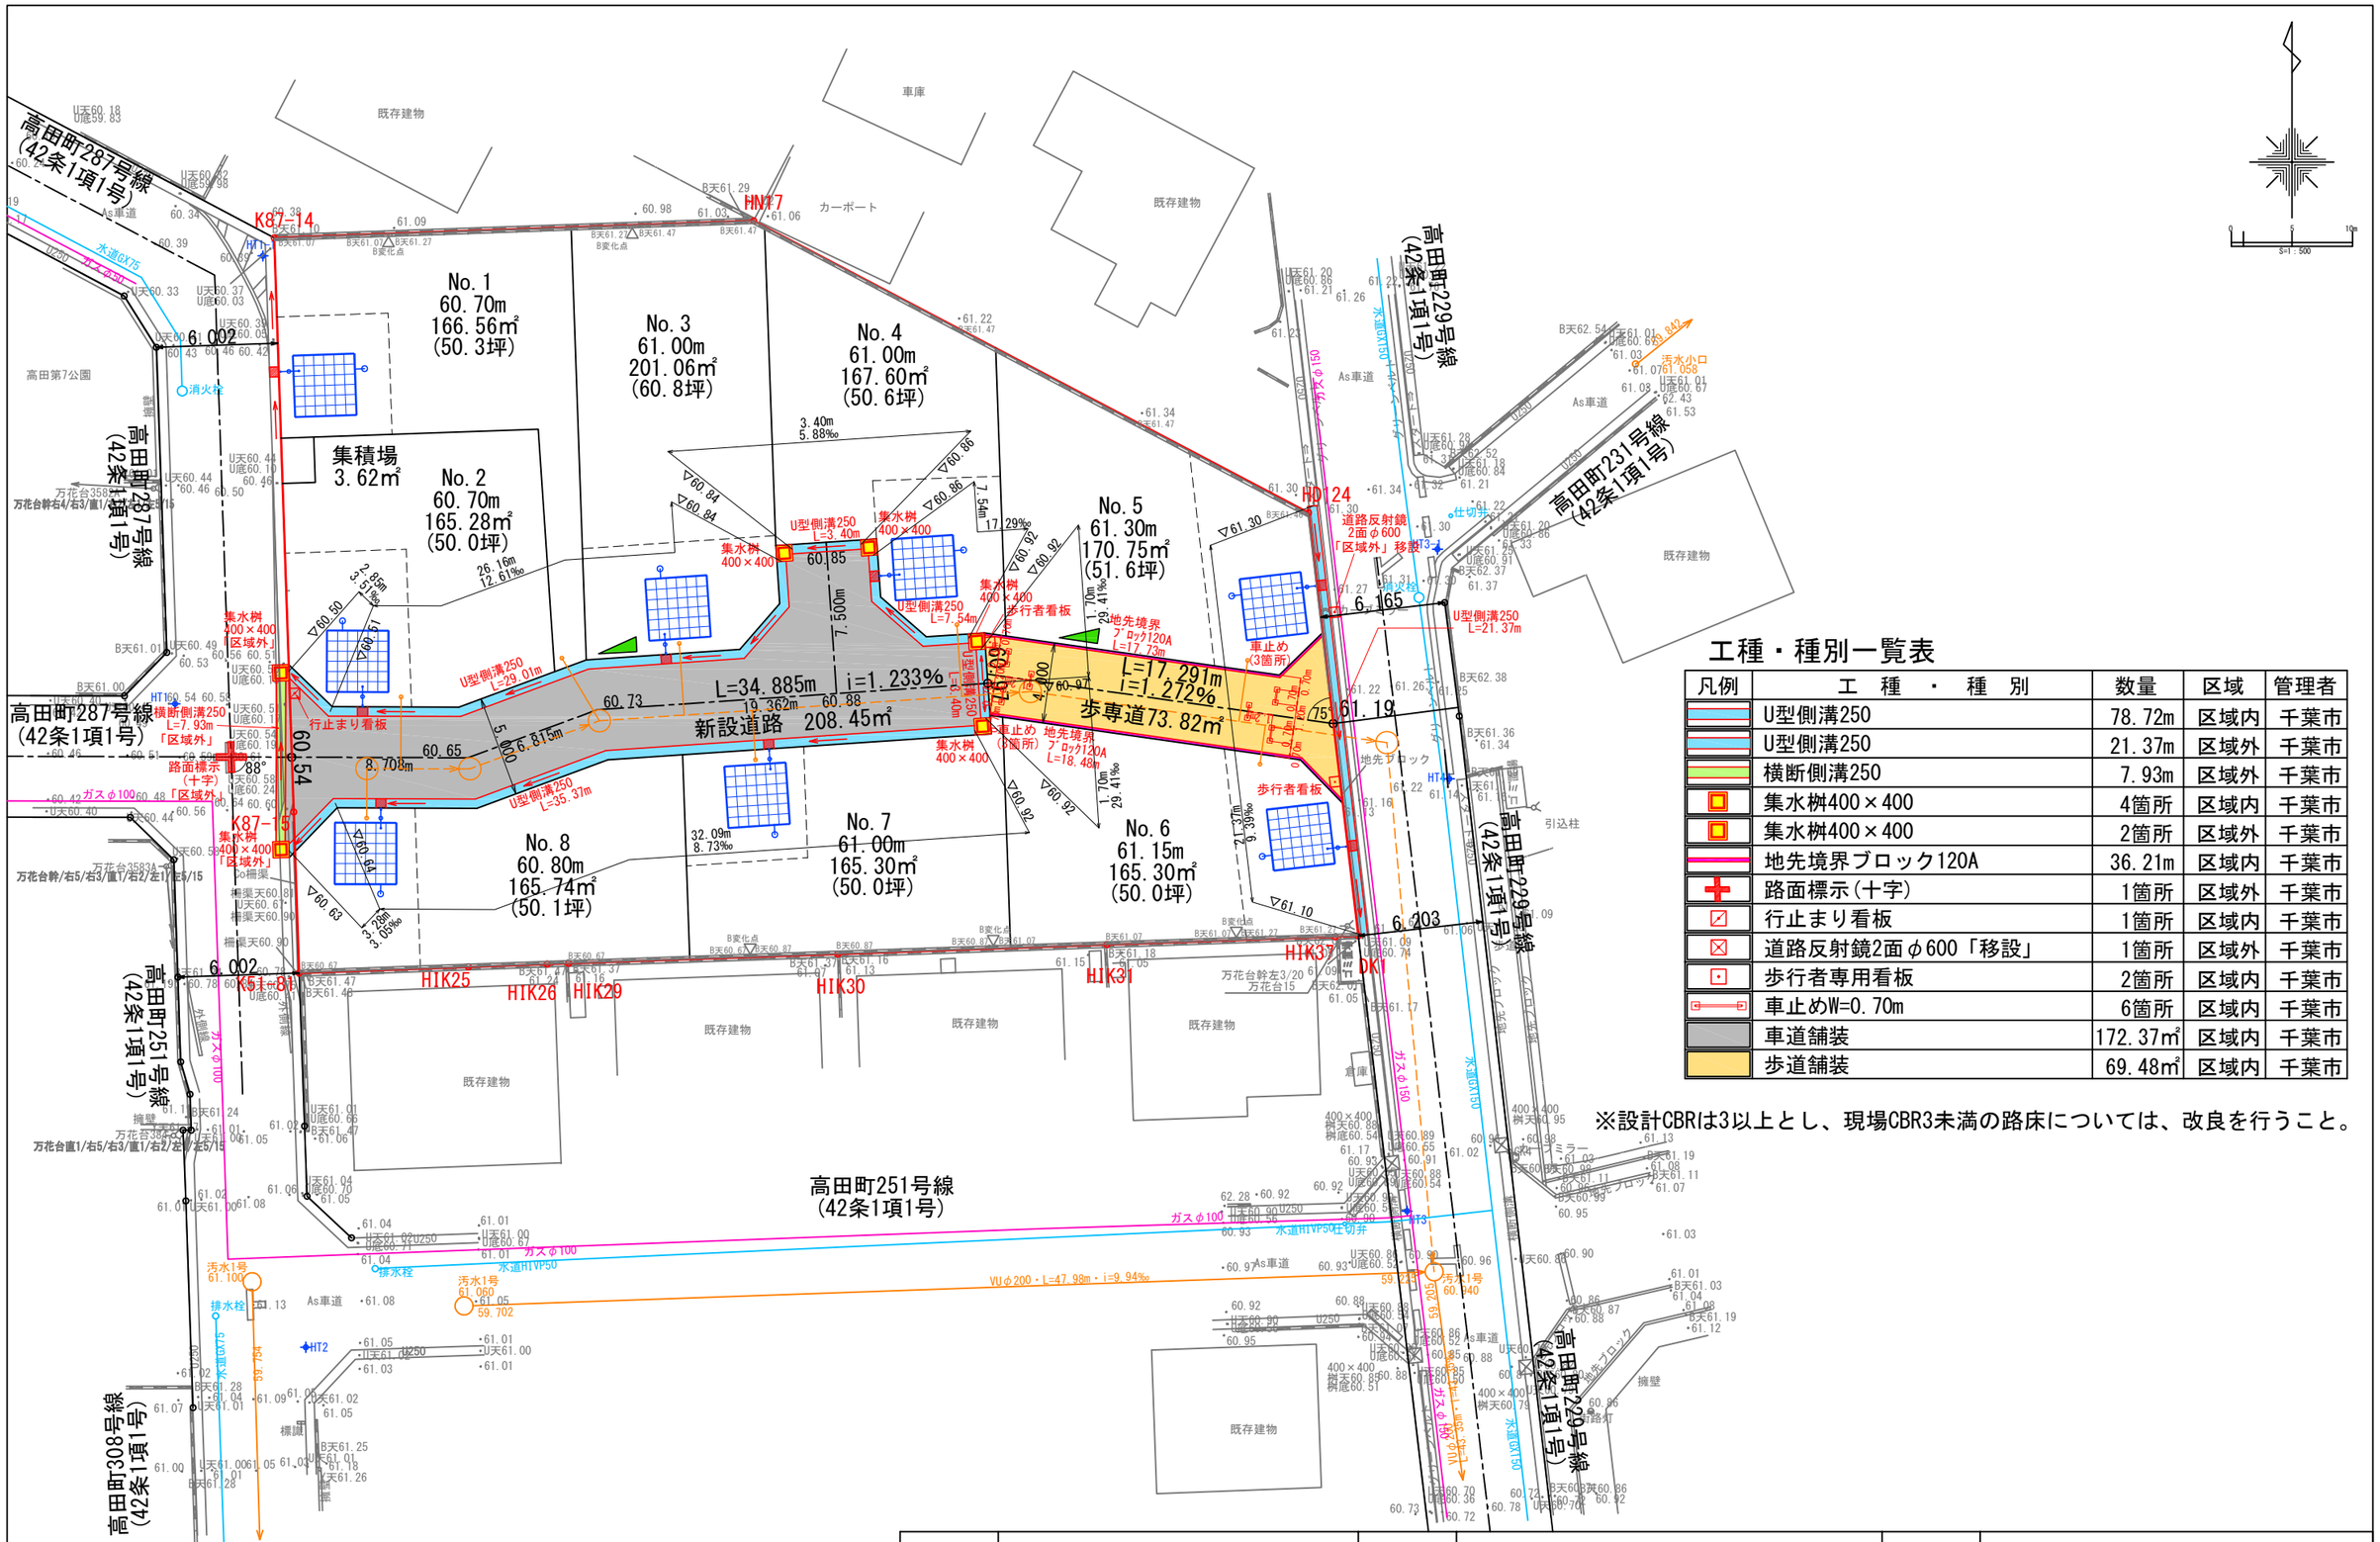

工種・種別一覧表

凡例	工　種　・　種　別	数量	区域	管理者
	U型側溝250	78.72m	区域内	千葉市
	U型側溝250	21.37m	区域外	千葉市
	横断側溝250	7.93m	区域外	千葉市
	集水桝400×400	4箇所	区域内	千葉市
	集水桝400×400	2箇所	区域外	千葉市
	地先境界ブロック120A	36.21m	区域内	千葉市
	路面標示(十字)	1箇所	区域外	千葉市
	行止まり看板	1箇所	区域内	千葉市
	道路反射鏡2面φ600「移設」	1箇所	区域外	千葉市
	歩行者専用看板	2箇所	区域内	千葉市
	車止めW=0.70m	6箇所	区域内	千葉市
	車道舗装	172.37m²	区域内	千葉市
	歩道舗装	69.48m²	区域内	千葉市

※設計CBRは3以上とし、現場CBR3未満の路床については、改良を行うこと。

事業名	千葉市緑区高田町　造成工事	図面種別	道路計画平面図		事業主	美樹観光　株式会社		
事業区域	緑区高田町1078番7・同番8・1079番2	縮　尺	1/300	作成年月日	令和6年8月	図面番号		設計者氏名	㈱テトラ開発 小林　正和