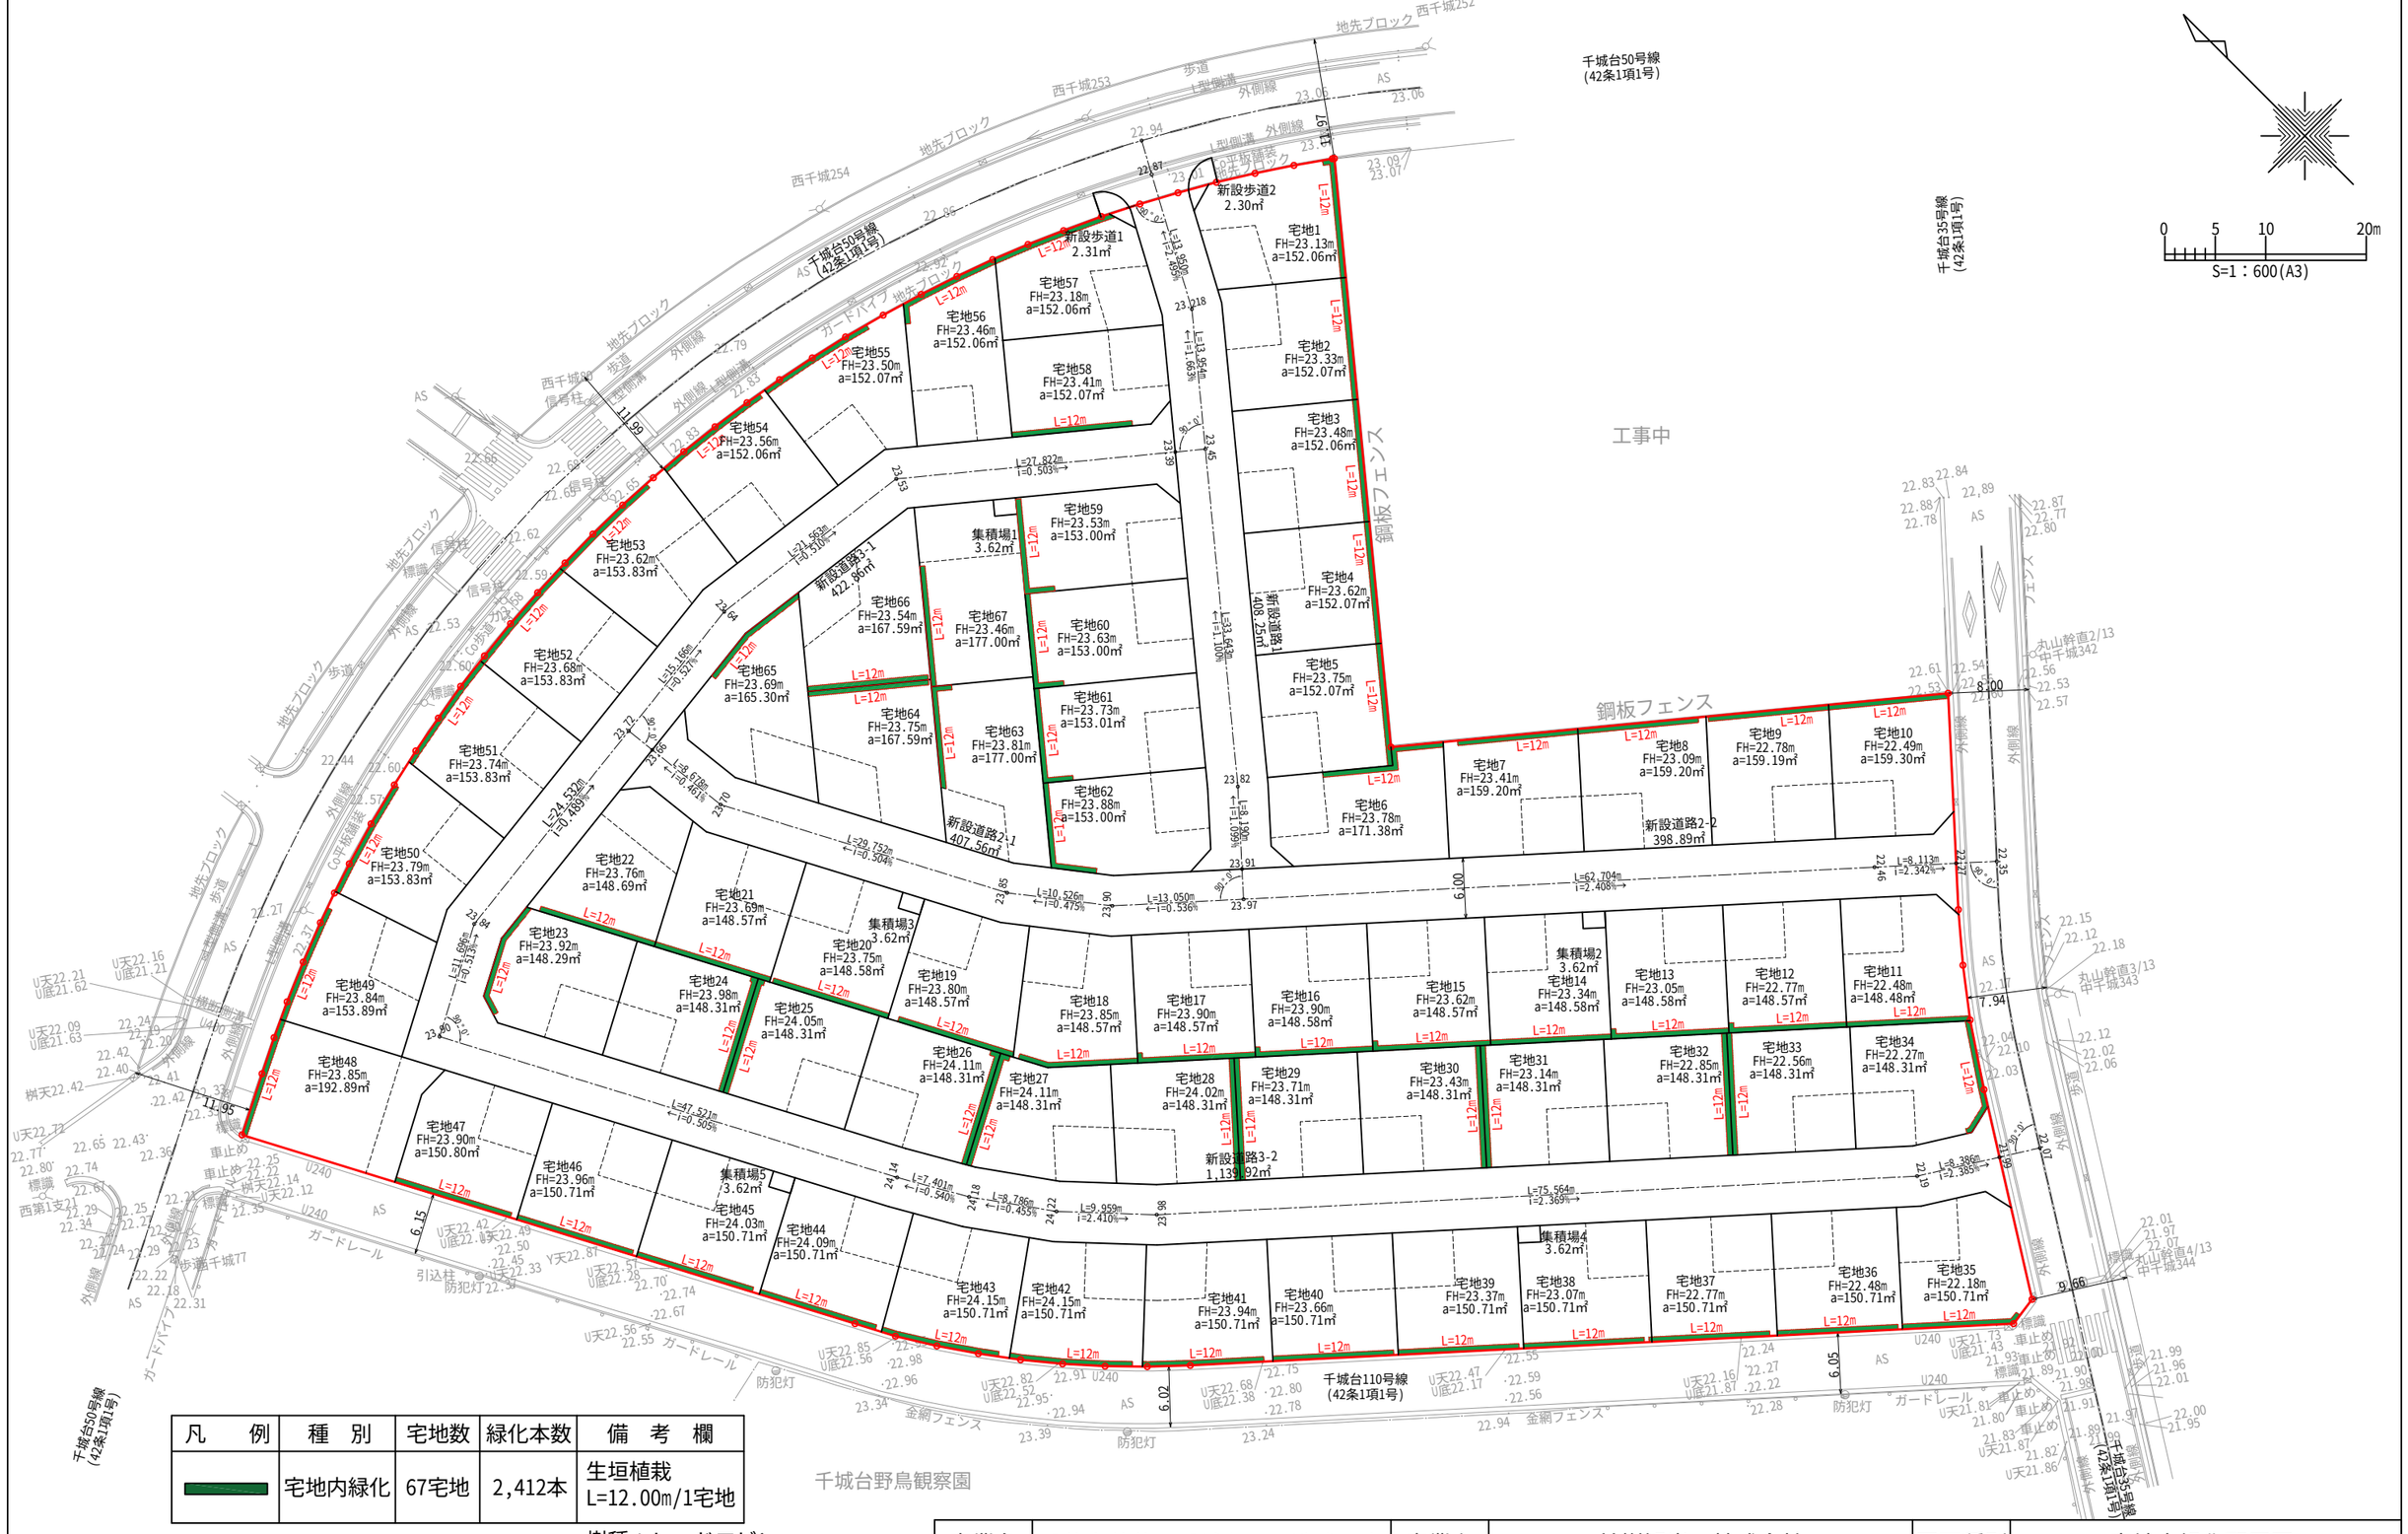

凡　例	種　別	宅地数	緑化本数	備　考　欄
	宅地内緑化	67宅地	2,412本	生垣植栽 L=12.00m/1宅地

樹種：レッドロビン
樹高：1.2m以上
本数：3本/m

事業名	千葉市若葉区千城台西　造成工事	事業主	美樹観光　株式会社		図面種別	宅地内緑化配置図		
事業区域	若葉区千城台西二丁目21番1	縮　尺	1/600(A3) 1/300(A1)	作成年月日	**令和7年4月**	図面番号		設計者氏名	**㈱テトラ開発** 小林　正和