


工種・種別一覧表					
凡例	工 種 ・ 種 別	区域	1区数量	2区数量	全体数量
	L型側溝250B	内	364.96m	497.83m	862.79m
	L型側溝250B擦付部5cm・L=600	外	0箇所	4箇所	4箇所
	L型雨水樹250B用	内	24箇所	27箇所	51箇所
	L型雨水取付く管Vuφ200	内	24箇所	27箇所	51箇所
	街渠工570・切下げ部	内	4.32m	0.00m	4.32m
	街渠工570・切下げ部	外	9.09m	0.00m	9.09m
	街渠工570・擦付部・L=600	外	2箇所	0箇所	2箇所

※道路排水施設の勾配、延長については、道路計画平面図を参照

工種・種別一覧表					
凡例	工 種 ・ 種 別	区域	全体数量	管理者	
	雨水排水管・Vuφ250	内	375.72m	千葉市	(下水)
	雨水排水管・Vuφ300	内	31.53m		
	雨水排水管・Vuφ350	内	25.10m		
	雨水取付支管・Vuφ250	内	5.44m		
	雨水取付支管・Vuφ250	内	2.10m		
	雨水1号人孔・内径φ900	内	21箇所		
	雨水1号割込人孔・内径φ900	外	1箇所		
	雨水公共樹・Vuφ200・市章入	内	67箇所		
	雨水取付管・Vuφ150	内	225.4m		
	雨水抑制施設・タイプA、タイプB、タイプC	内A	46箇所	事業主	
	必要容量413.55<計画容量449.00?	内B	5箇所		
	汚水排水管・Vuφ200	内C	16箇所		
	汚水排水管・Vuφ200	内	425.53m	千葉市	(下水)
	汚水1号人孔・内径φ900・T-25	外	148.28m		
	汚水1号人孔・内径φ900・T-14	内	19箇所		
	汚水1号割込人孔・内径φ900・T-25	外	5箇所		
	汚水1号割込人孔・内径φ900・T-14	外	3箇所		
	汚水公共樹・Vuφ200・市章入	外	1箇所		
	汚水公共樹・Vuφ200・市章入	外	67箇所		
	汚水取付管・Vuφ150	内	239.83m		

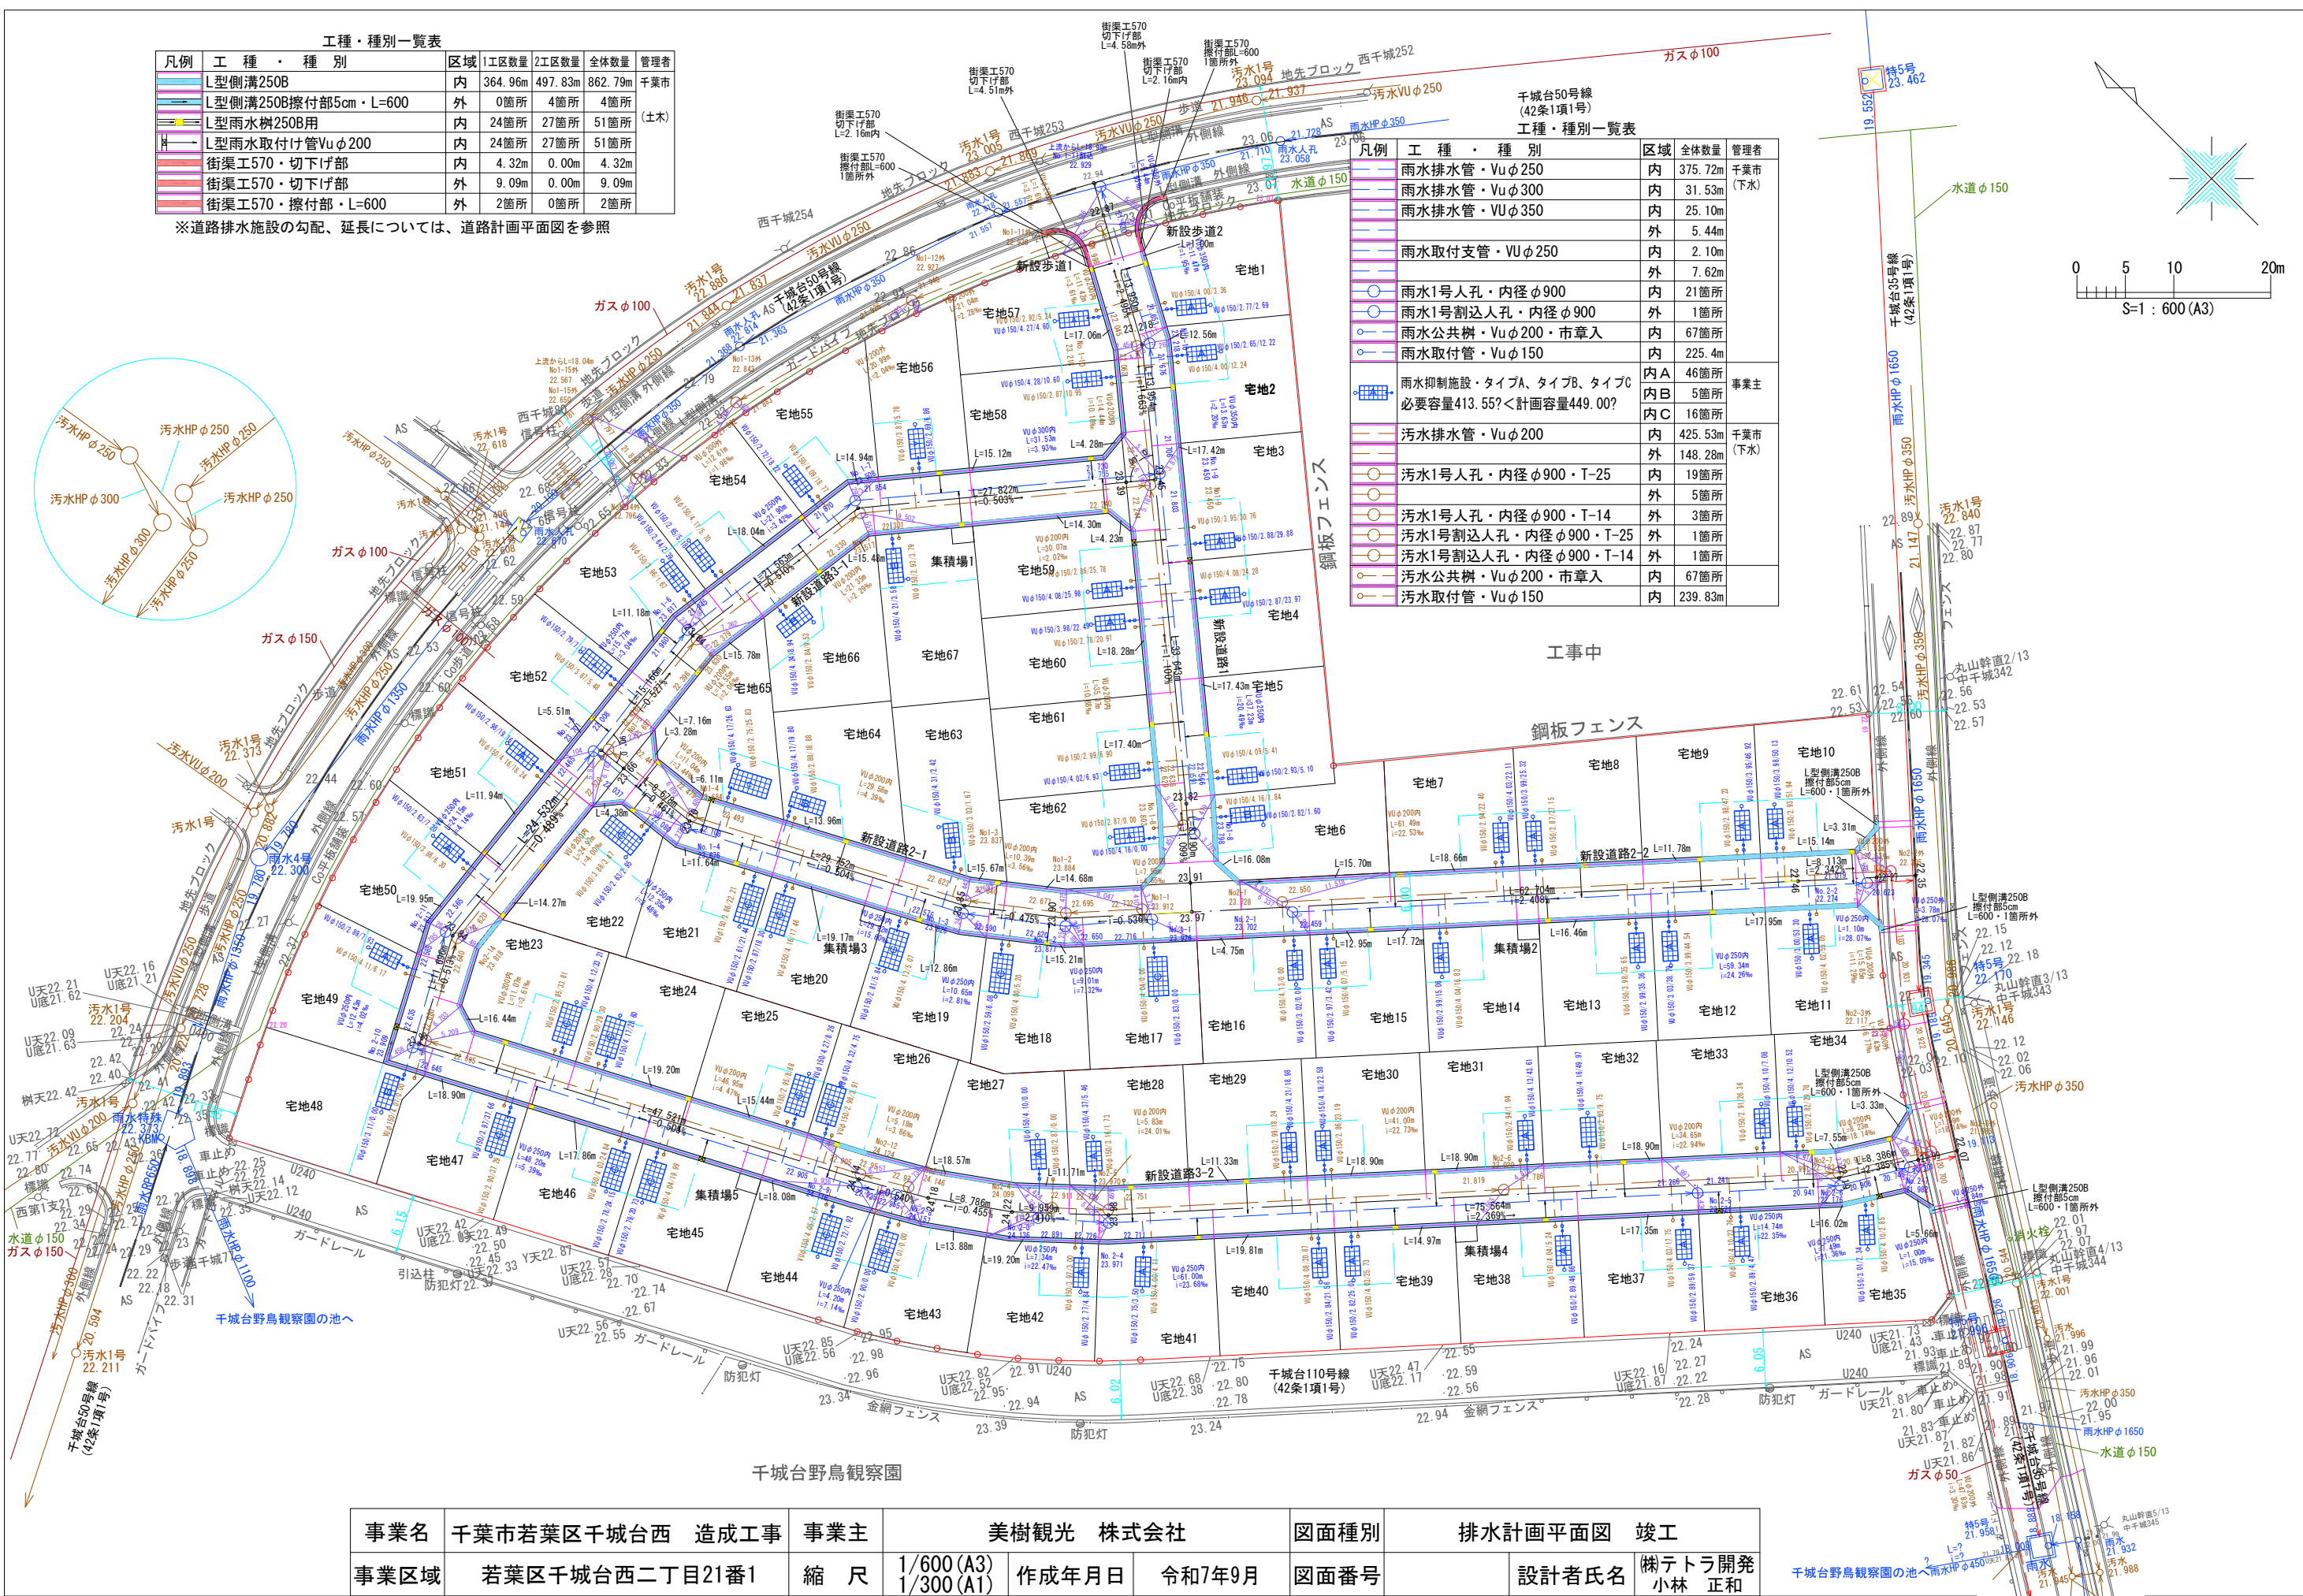

事業名	千葉市若葉区千城台西 造成工事	事業主	美樹観光 株式会社	図面種別	排水計画平面図	竣工
事業区域	若葉区千城台西二丁目21番1	縮 尺	1/600(A3) 1/300(A1)	作成年月日	令和7年9月	図面番号
						設計者氏名
						(株)テトラ開発 小林 正和