


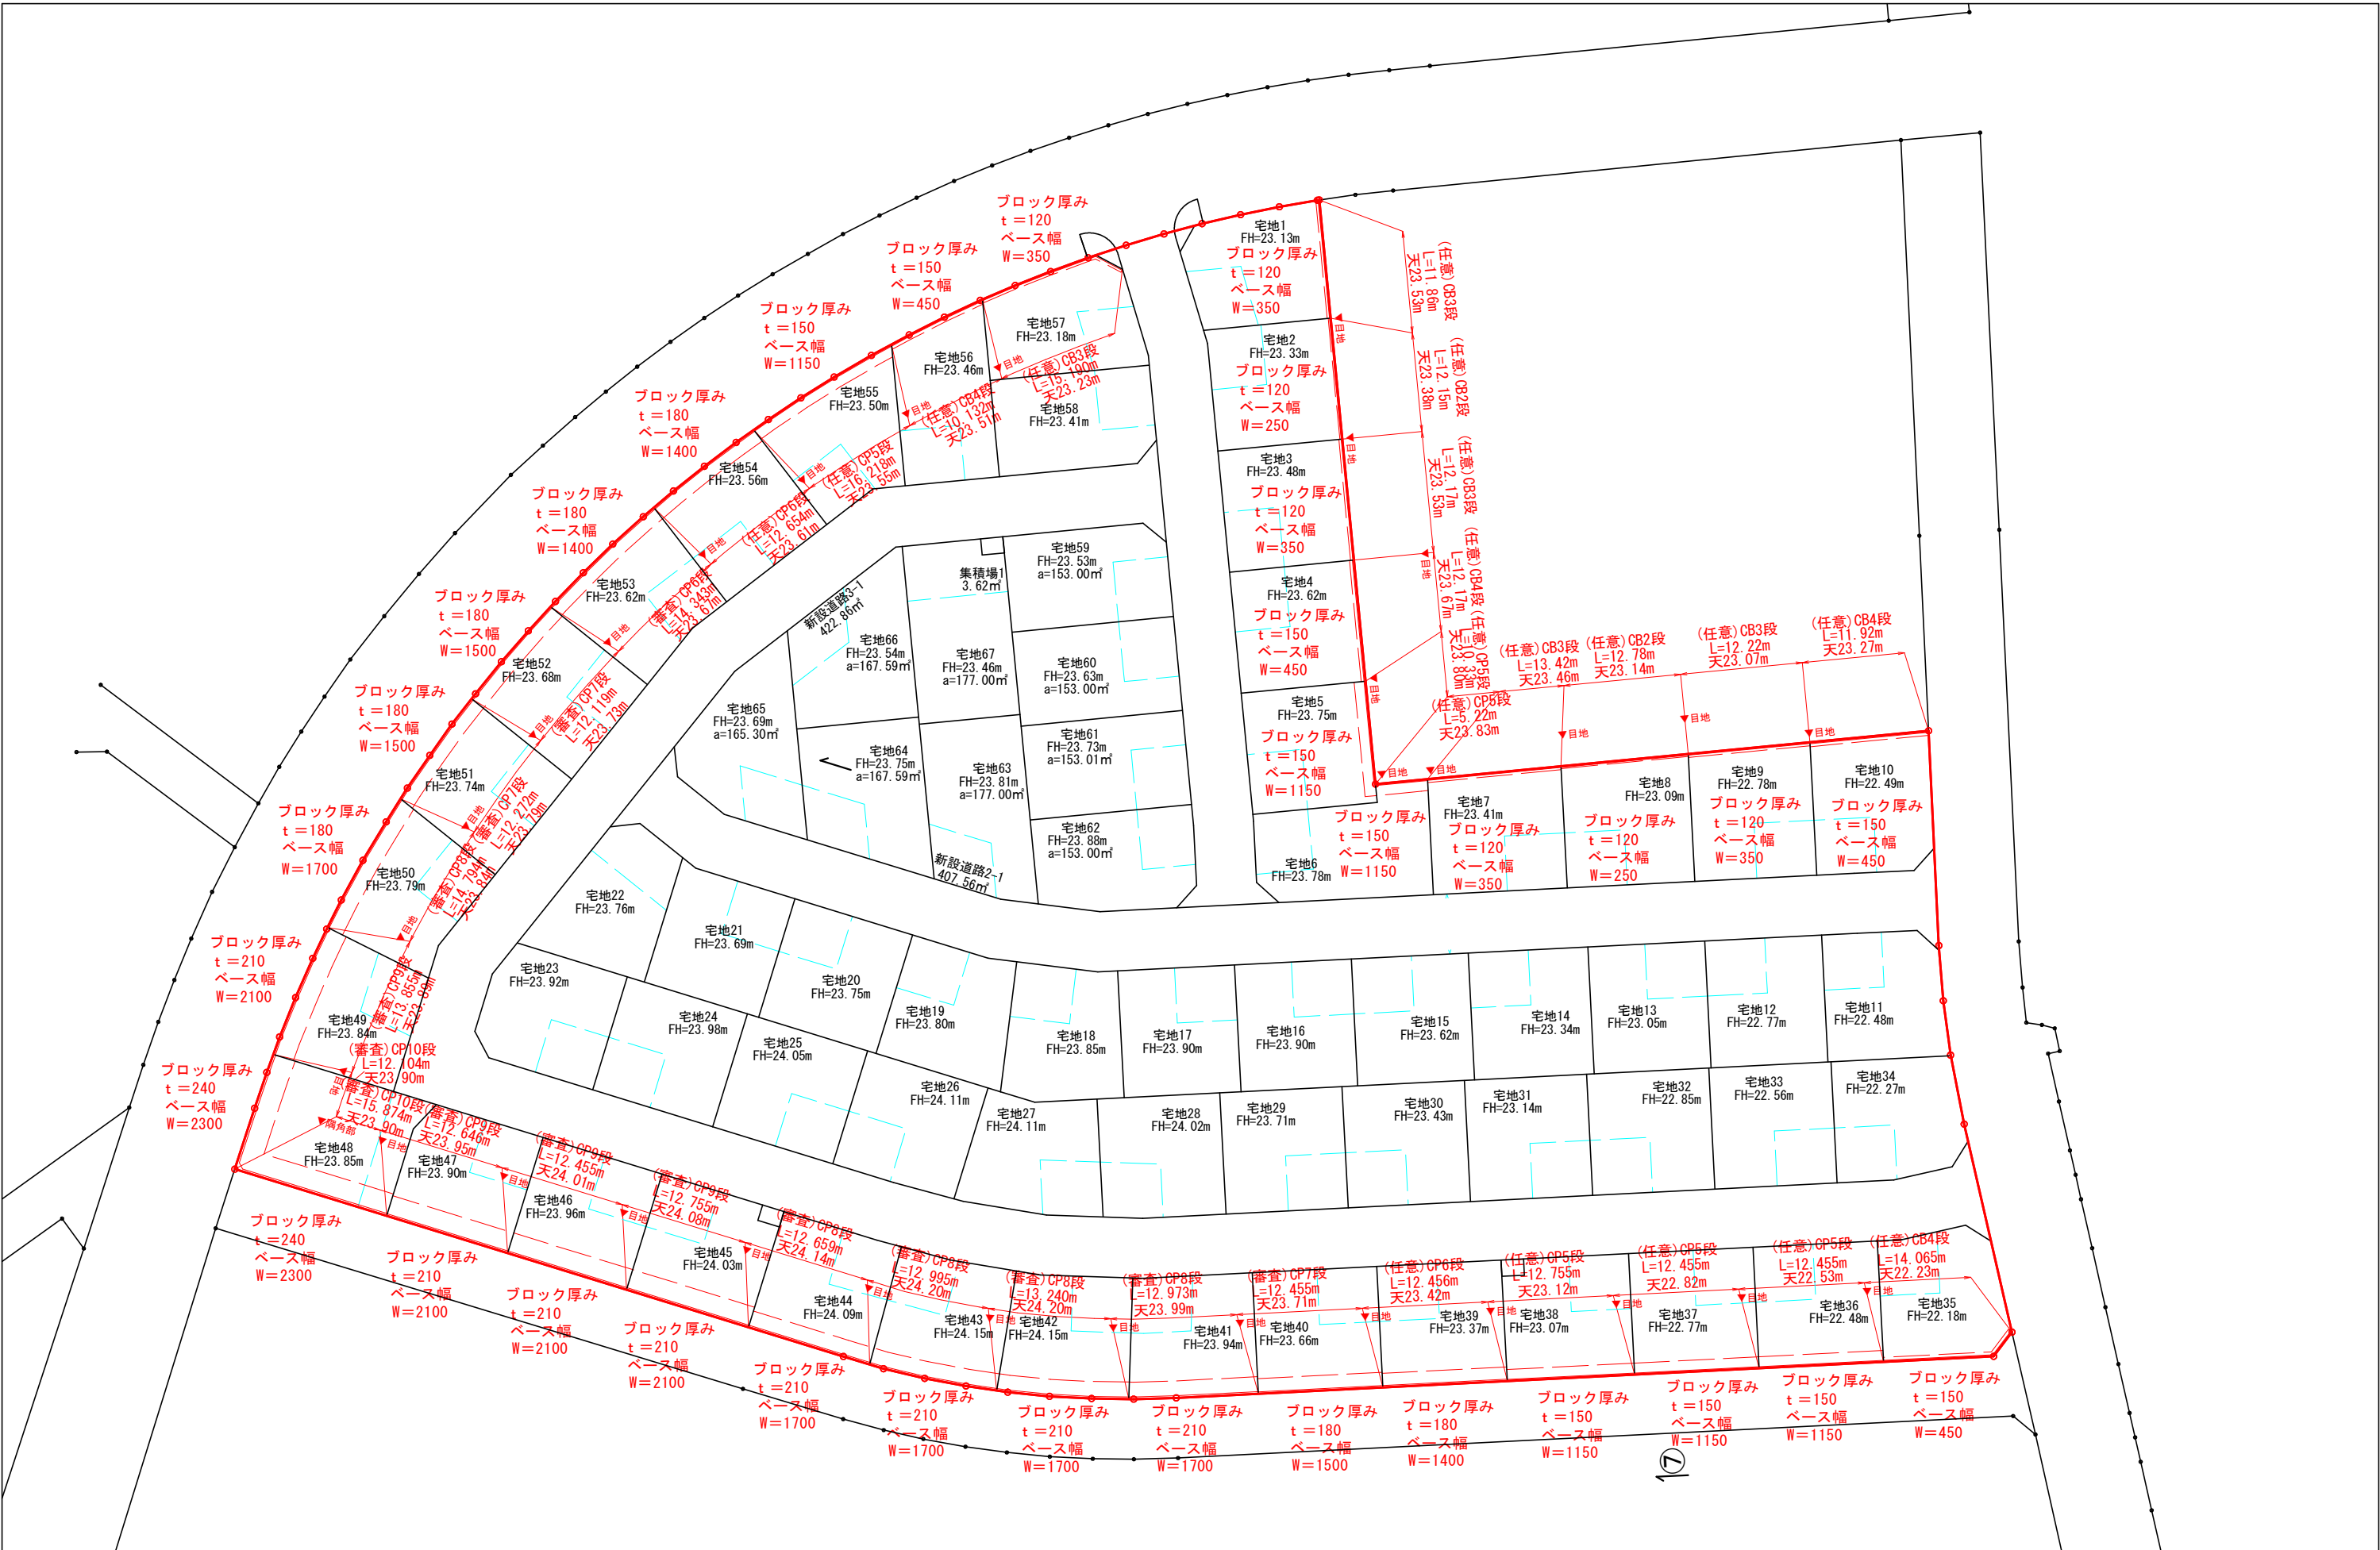

事業名	千葉市若葉区千城台西 造成工事	事業主	美樹観光 株式会社			図面種別	CBCP実施		
事業区域	若葉区千城台西二丁目21番1	縮 尺	1/600 (A3) 1/300 (A1)	作成年月日	令和7年4月	図面番号		設計者氏名	株式会社 開発 小林 正和