
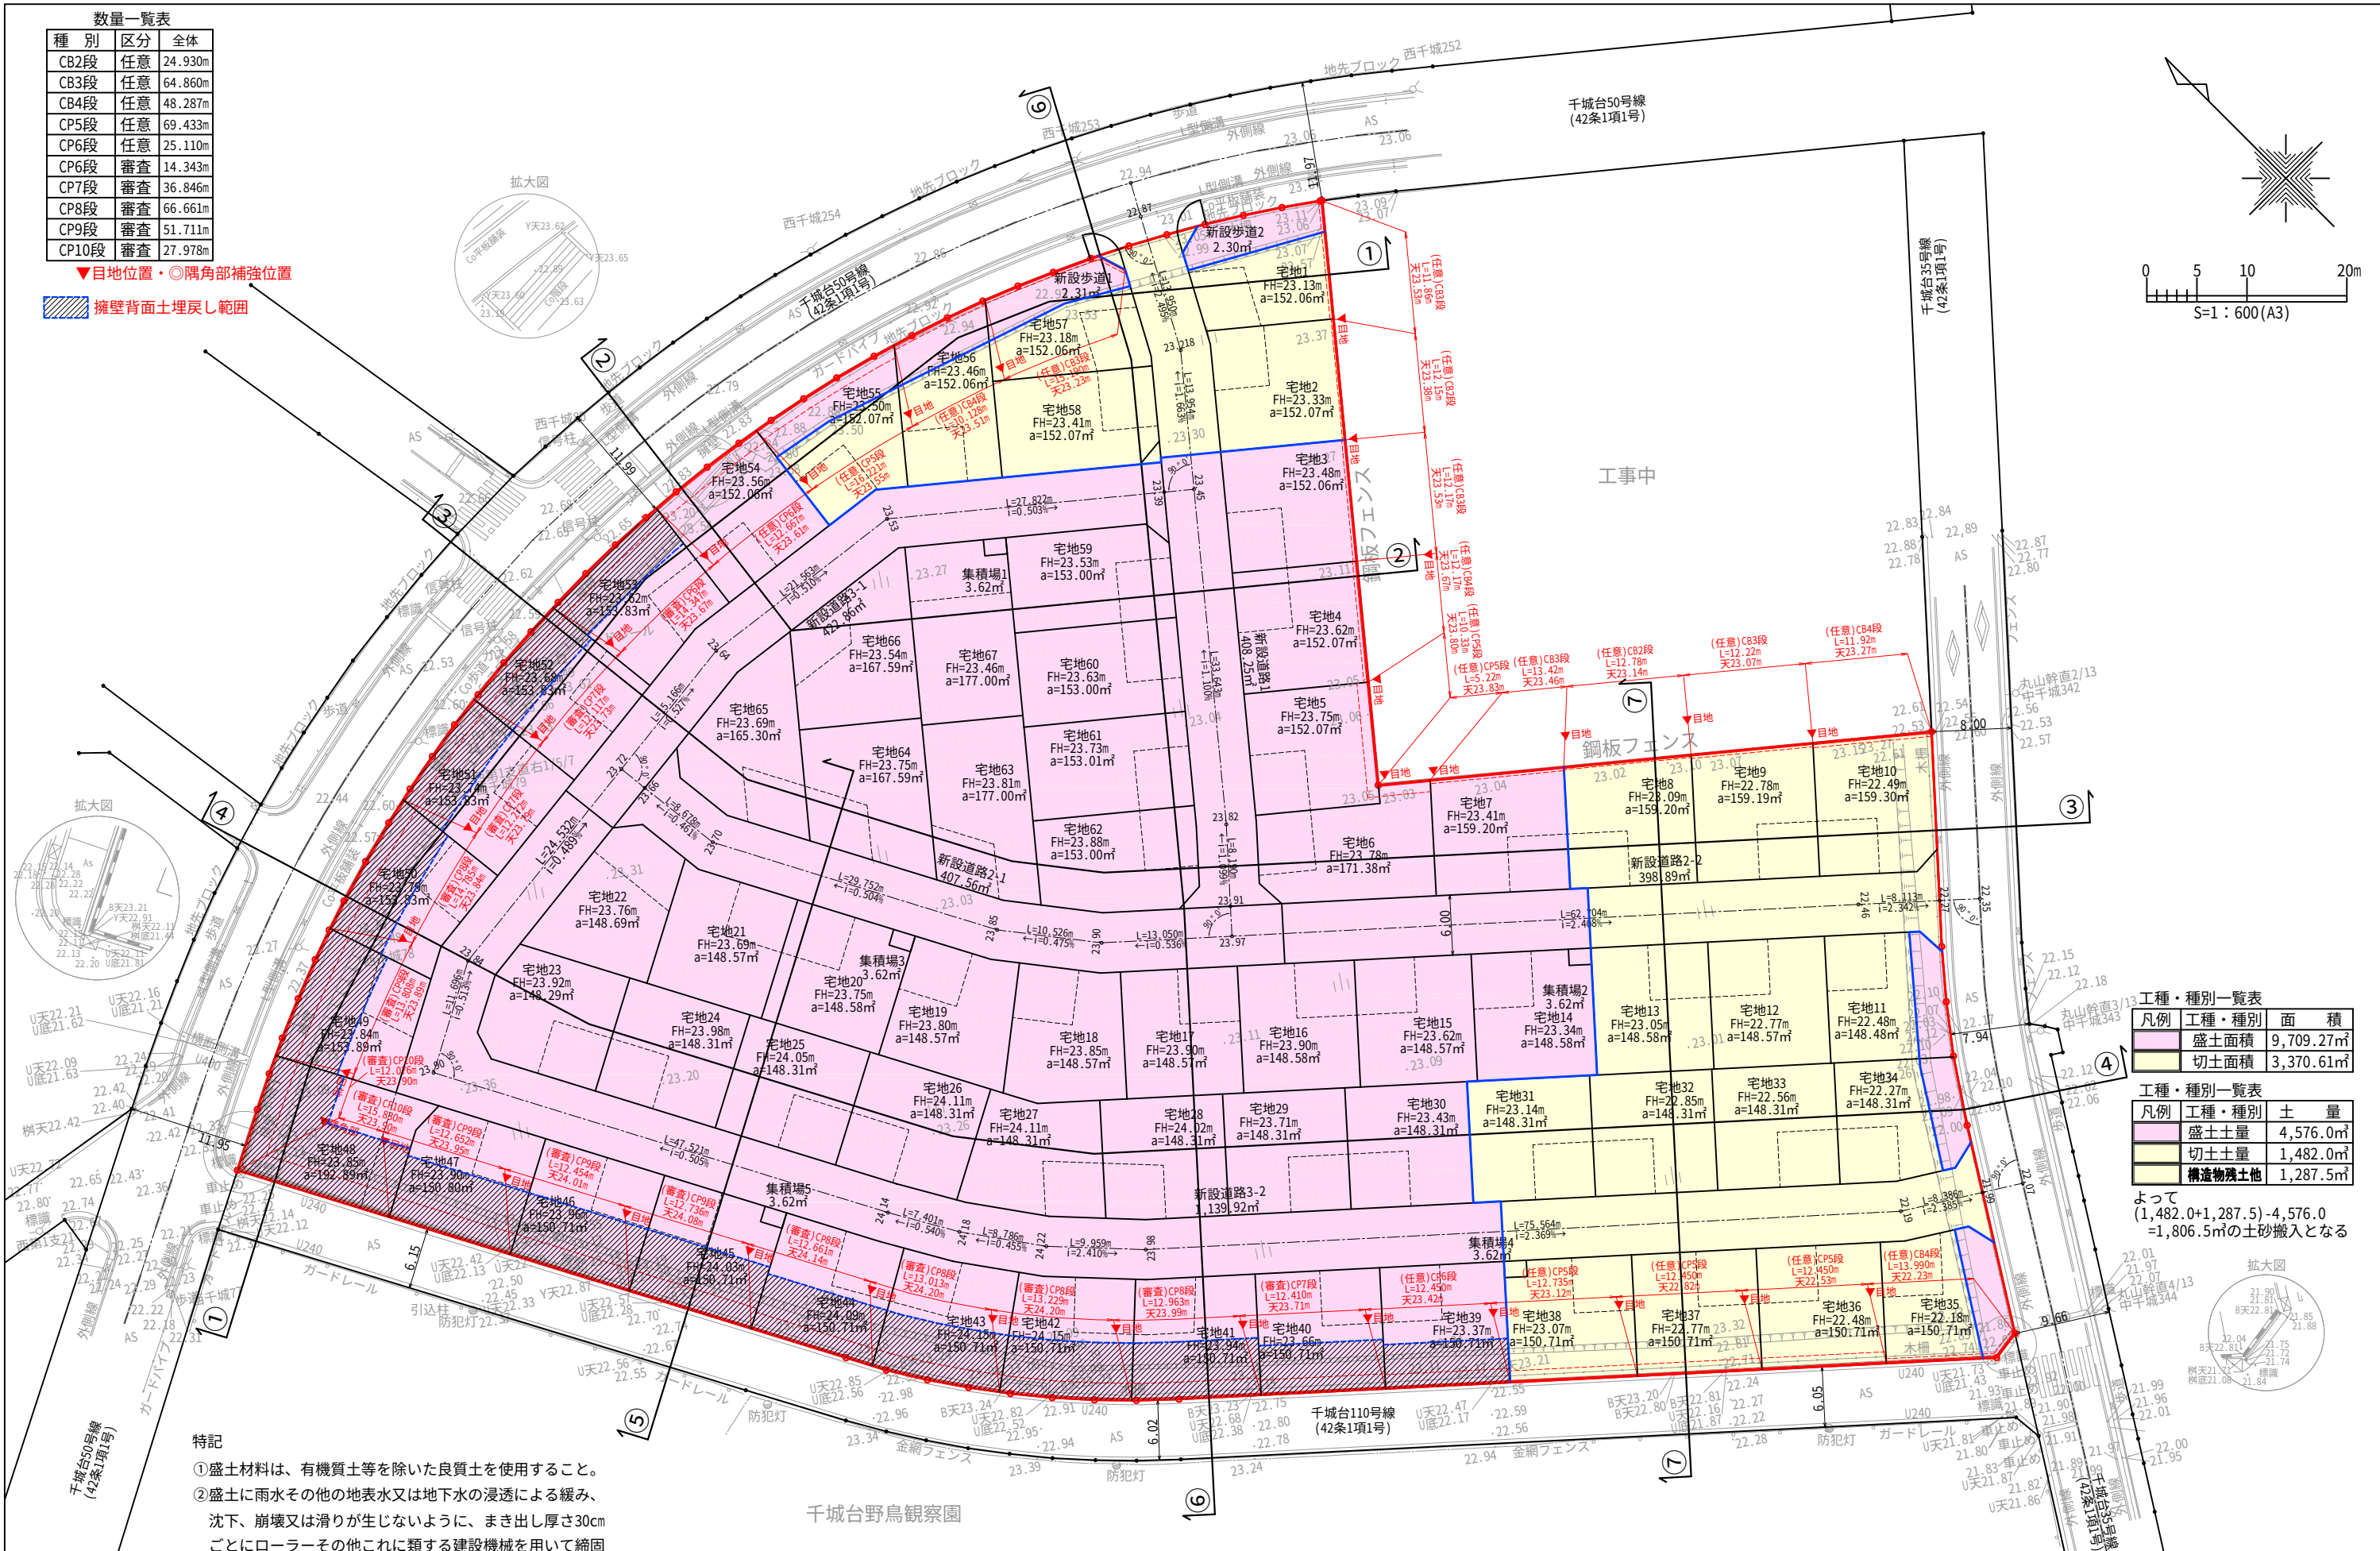
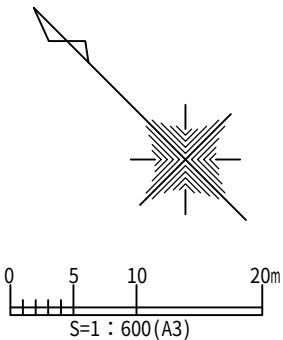


数量一覧表		
種 別	区分	全体
CB2段	任意	24.930m
CB3段	任意	64.860m
CB4段	任意	48.287m
CP5段	任意	69.433m
CP6段	任意	25.110m
CP6段	審査	14.343m
CP7段	審査	36.846m
CP8段	審査	66.661m
CP9段	審査	51.711m
CP10段	審査	27.978m

▼目地位置・●隅角部補強位置

擁壁背面土埋戻し範囲

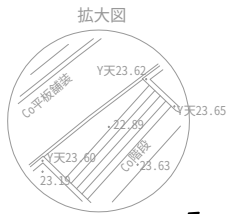

特記

- 盛土材料は、有機質土等を除いた良質土を使用すること。
- 盛土に雨水その他の地表水又は地下水の浸透による緩み、沈下、崩壊又は滑りが生じないように、まき出し厚さ30cmごとにローラーその他これに類する建設機械を用いて締固めを行うこと。
- 盛土法面勾配は1：1.8(29°)以下で施工すること。
- 平板載荷試験を行い、必要な地耐力が不足する場合は、千葉市宅地課と協議すること。

工種・種別一覧表

凡例	工種・種別	面積
	盛土面積	9,709.27㎡
	切土面積	3,370.61㎡

工種・種別一覧表

凡例	工種・種別	土量
	盛土土量	4,576.0㎡
	切土土量	1,482.0㎡
	構造物残土他	1,287.5㎡

よって
(1,482.0+1,287.5)-4,576.0
=1,806.5㎡の土砂搬入となる

