

登記年月日：平成25年4月26日

令和2年3月25日
 那覇地方支局宮古島支局
 これは図面に記録されている内容を証明した書面である。

登記官

大田 義信



(日測連)


地番	1169-4-6
土地の所在	宮古島市下地字与那覇 仲子ク原

地積測量図

1/2

<input checked="" type="checkbox"/> 世界測地系	<input type="checkbox"/> 任意座標
平面直角座標系	XVI系
測量年月日	平成25年4月17日

符号	境界標	區別
⊕	新設	
⊖	既設	
⊗	復元	

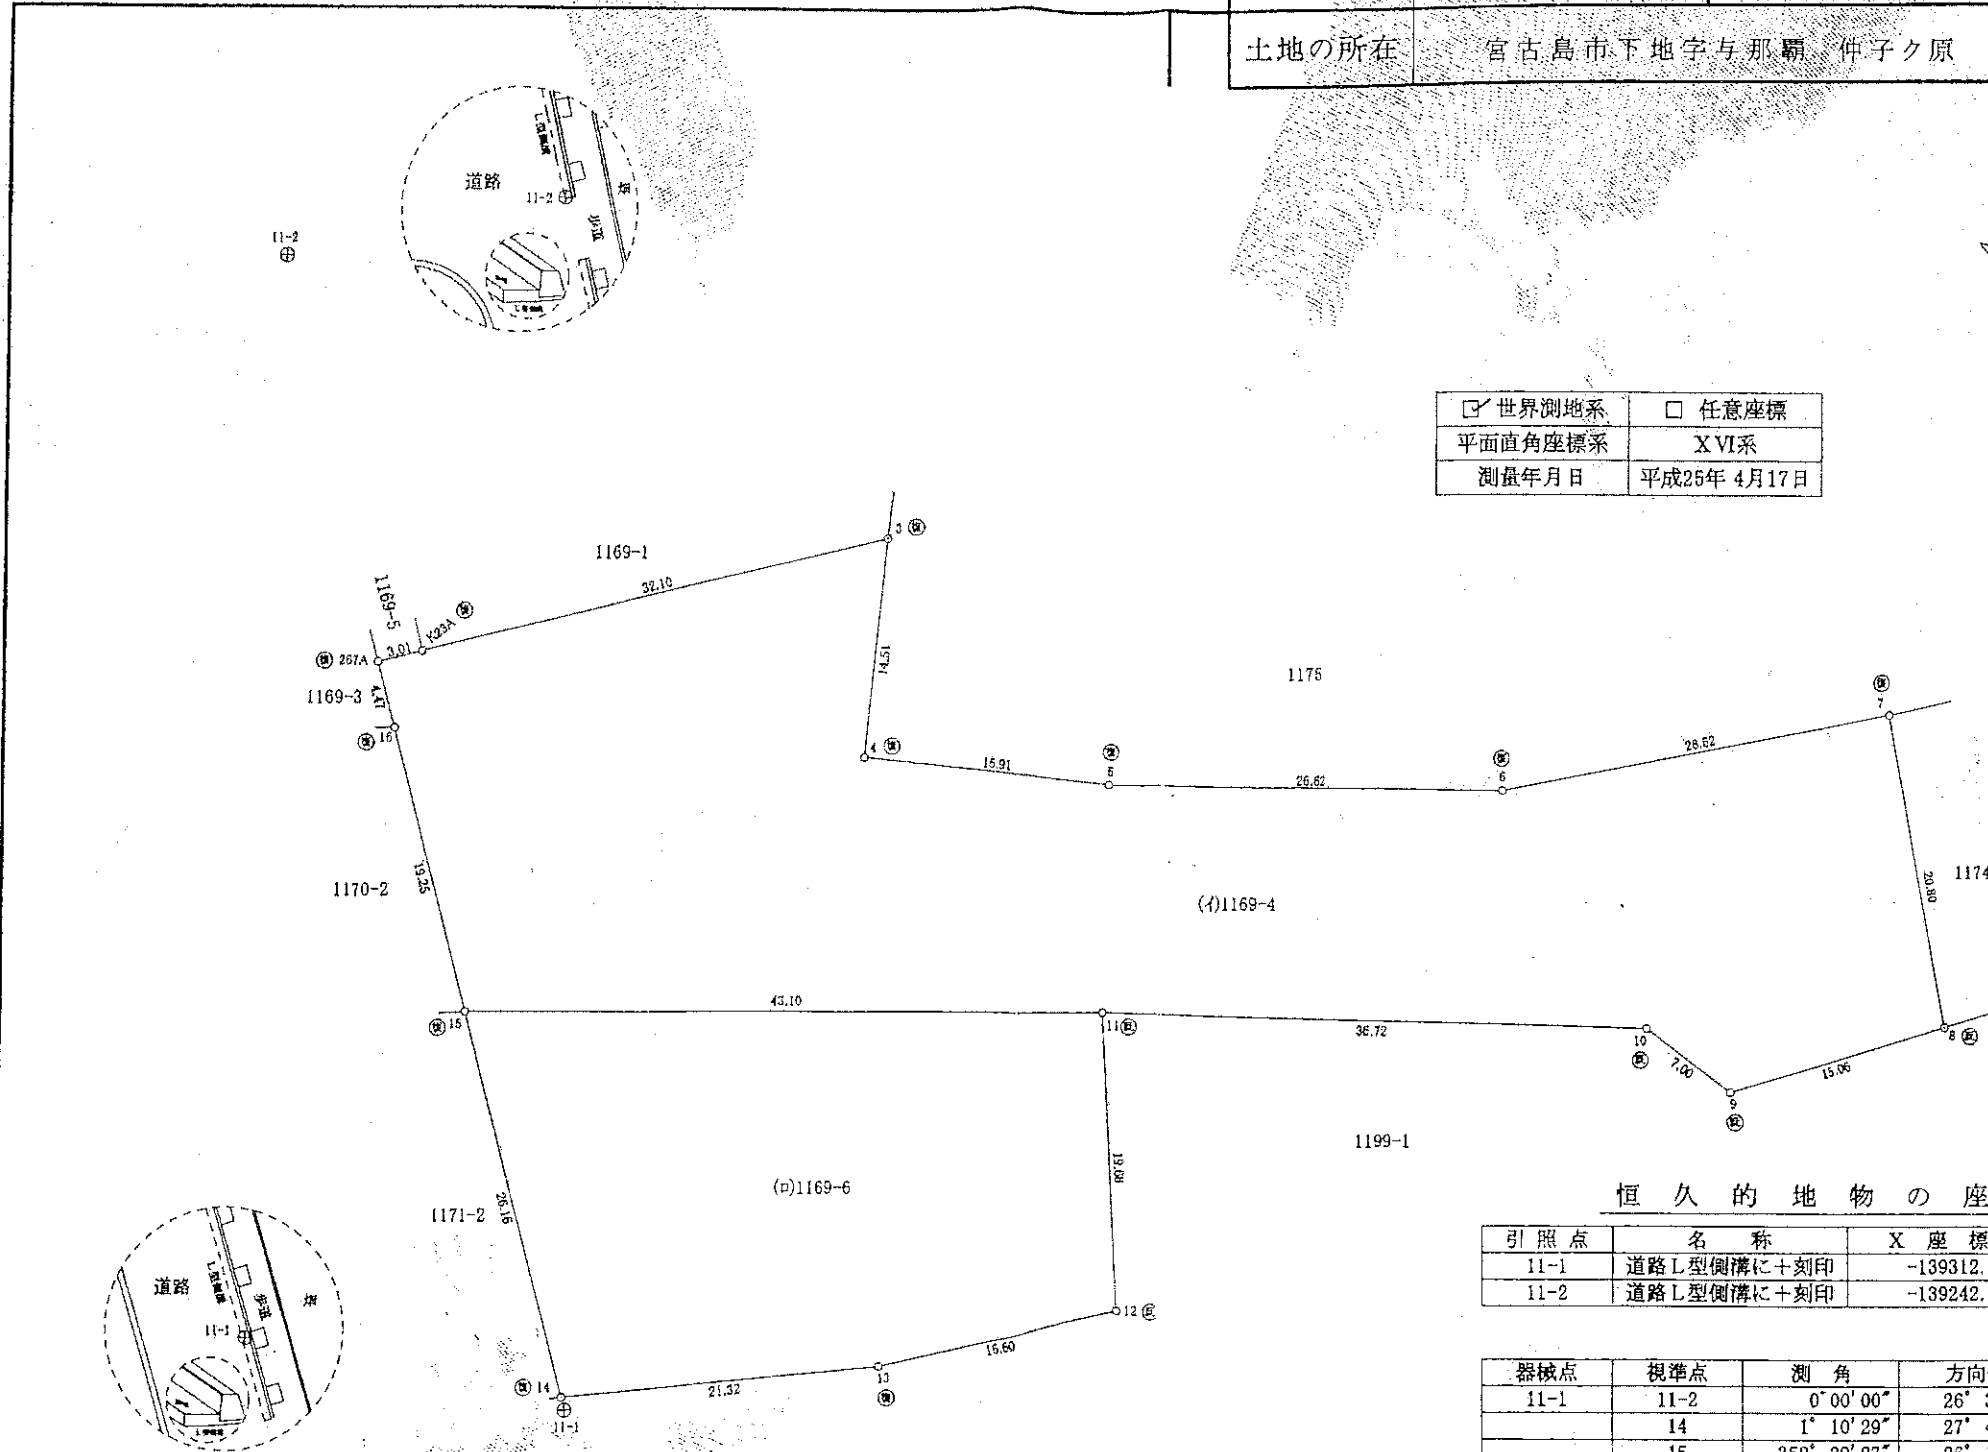

恒久的地物の座標値

引照点	名称	X座標	Y座標
11-1	道路L型側溝に+刻印	-139312.456	127783.830
11-2	道路L型側溝に+刻印	-139242.519	127818.757

器械点	視準点	測角	方向角	距離
11-1	11-2	0°00'00"	26°32'16"	78.17
	14	1°10'29"	27°42'45"	0.87
	15	359°39'27"	26°11'43"	27.03
11-2	11-1	0°00'00"	206°32'16"	78.17
	14	359°59'13"	206°31'29"	77.30
	15	0°10'52"	206°43'08"	51.14

使用電子基準点名称及び座標値				
点名	X座標	Y座標	標高	備考
伊良部(電)	-129316.345	118367.613	7.7	アンテナビラー
城辺(電)	-137418.638	138955.144	7.7	アンテナビラー

作成者	宮古島市平良字西里993番地20 佐平博昭 土地家屋調査士 (平成25年4月23日作成)
-----	---

申請人	
-----	--

縮尺	1/500
----	-------

(日本土地家屋調査士会連合会用紙)

これは図面に記録されている内容を証明した書面である。
令和2年3月25日 那覇地方務局宮古島支局

登記官

大田義信



(日調連9)

地番	1169-4-6
土地の所在	宮古島市下地字与那覇 仲子ク原

地積測量図

2/2

求積表

地番 (イ)1169-4					
測点	境界線の種類	Xn	Yn	$X_n \cdot (Y_{n-1} - Y_{n+1})$	距離
267A	刻印	-139266.912	127806.220	-648008.941536	3.01
K23A	木杭	-139268.272	127808.901	-4340434.965152	32.10
3	木杭	-139283.061	127837.366	-2499852.378828	14.51
4	木杭	-139293.032	127826.849	-149182.837272	16.91
5	木杭	-139305.333	127839.457	-4379063.142855	25.62
6	木杭	-139323.095	127859.284	-5962192.527430	26.52
7	木杭	-139336.357	127881.251	-1724566.090589	20.80
8	コンクリート杭	-139354.257	127870.661	3386308.445100	15.06
9	コンクリート杭	-139348.035	127856.951	2122827.965190	7.00
10	コンクリート杭	-139341.205	127855.427	3986273.192640	36.72
11	木杭	-139316.416	127828.343	8312313.960640	43.10
15	刻印	-139288.202	127795.762	3356149.227190	19.25
16	刻印	-139270.926	127804.248	-1456495.344108	4.47
				倍面積	4076.562990
				面積	2038.2814950
				地積	2038

地番 (ロ)1169-6					
測点	境界線の種類	Xn	Yn	$X_n \cdot (Y_{n-1} - Y_{n+1})$	距離
11	木杭	-139316.416	127828.343	-2849299.340032	19.68
12	コンクリート杭	-139331.917	127816.214	3730333.413841	16.60
13	木杭	-139324.104	127801.570	4455445.521816	21.32
14	刻印	-139311.685	127784.235	809122.266480	26.16
15	刻印	-139288.202	127795.762	-6143724.013816	43.10
				倍面積	1877.848289
				面積	938.9241445
				地積	938

総合計面積	2977.2056395 m ²
-------	-----------------------------

地番	面積
(イ)1169-4	2038.2814950 m ²
(ロ)1169-6	938.9241445 m ²

作成者	宮古島市平良字西里993番地20 佐平博昭 土地家屋調査士 (平成25年4月23日作成)	申請人	縮尺 1/
-----	---	-----	-------

(日本土地家屋調査士会連合会用紙)