
第13期　電柱・防犯灯配置図

S=1:1,000

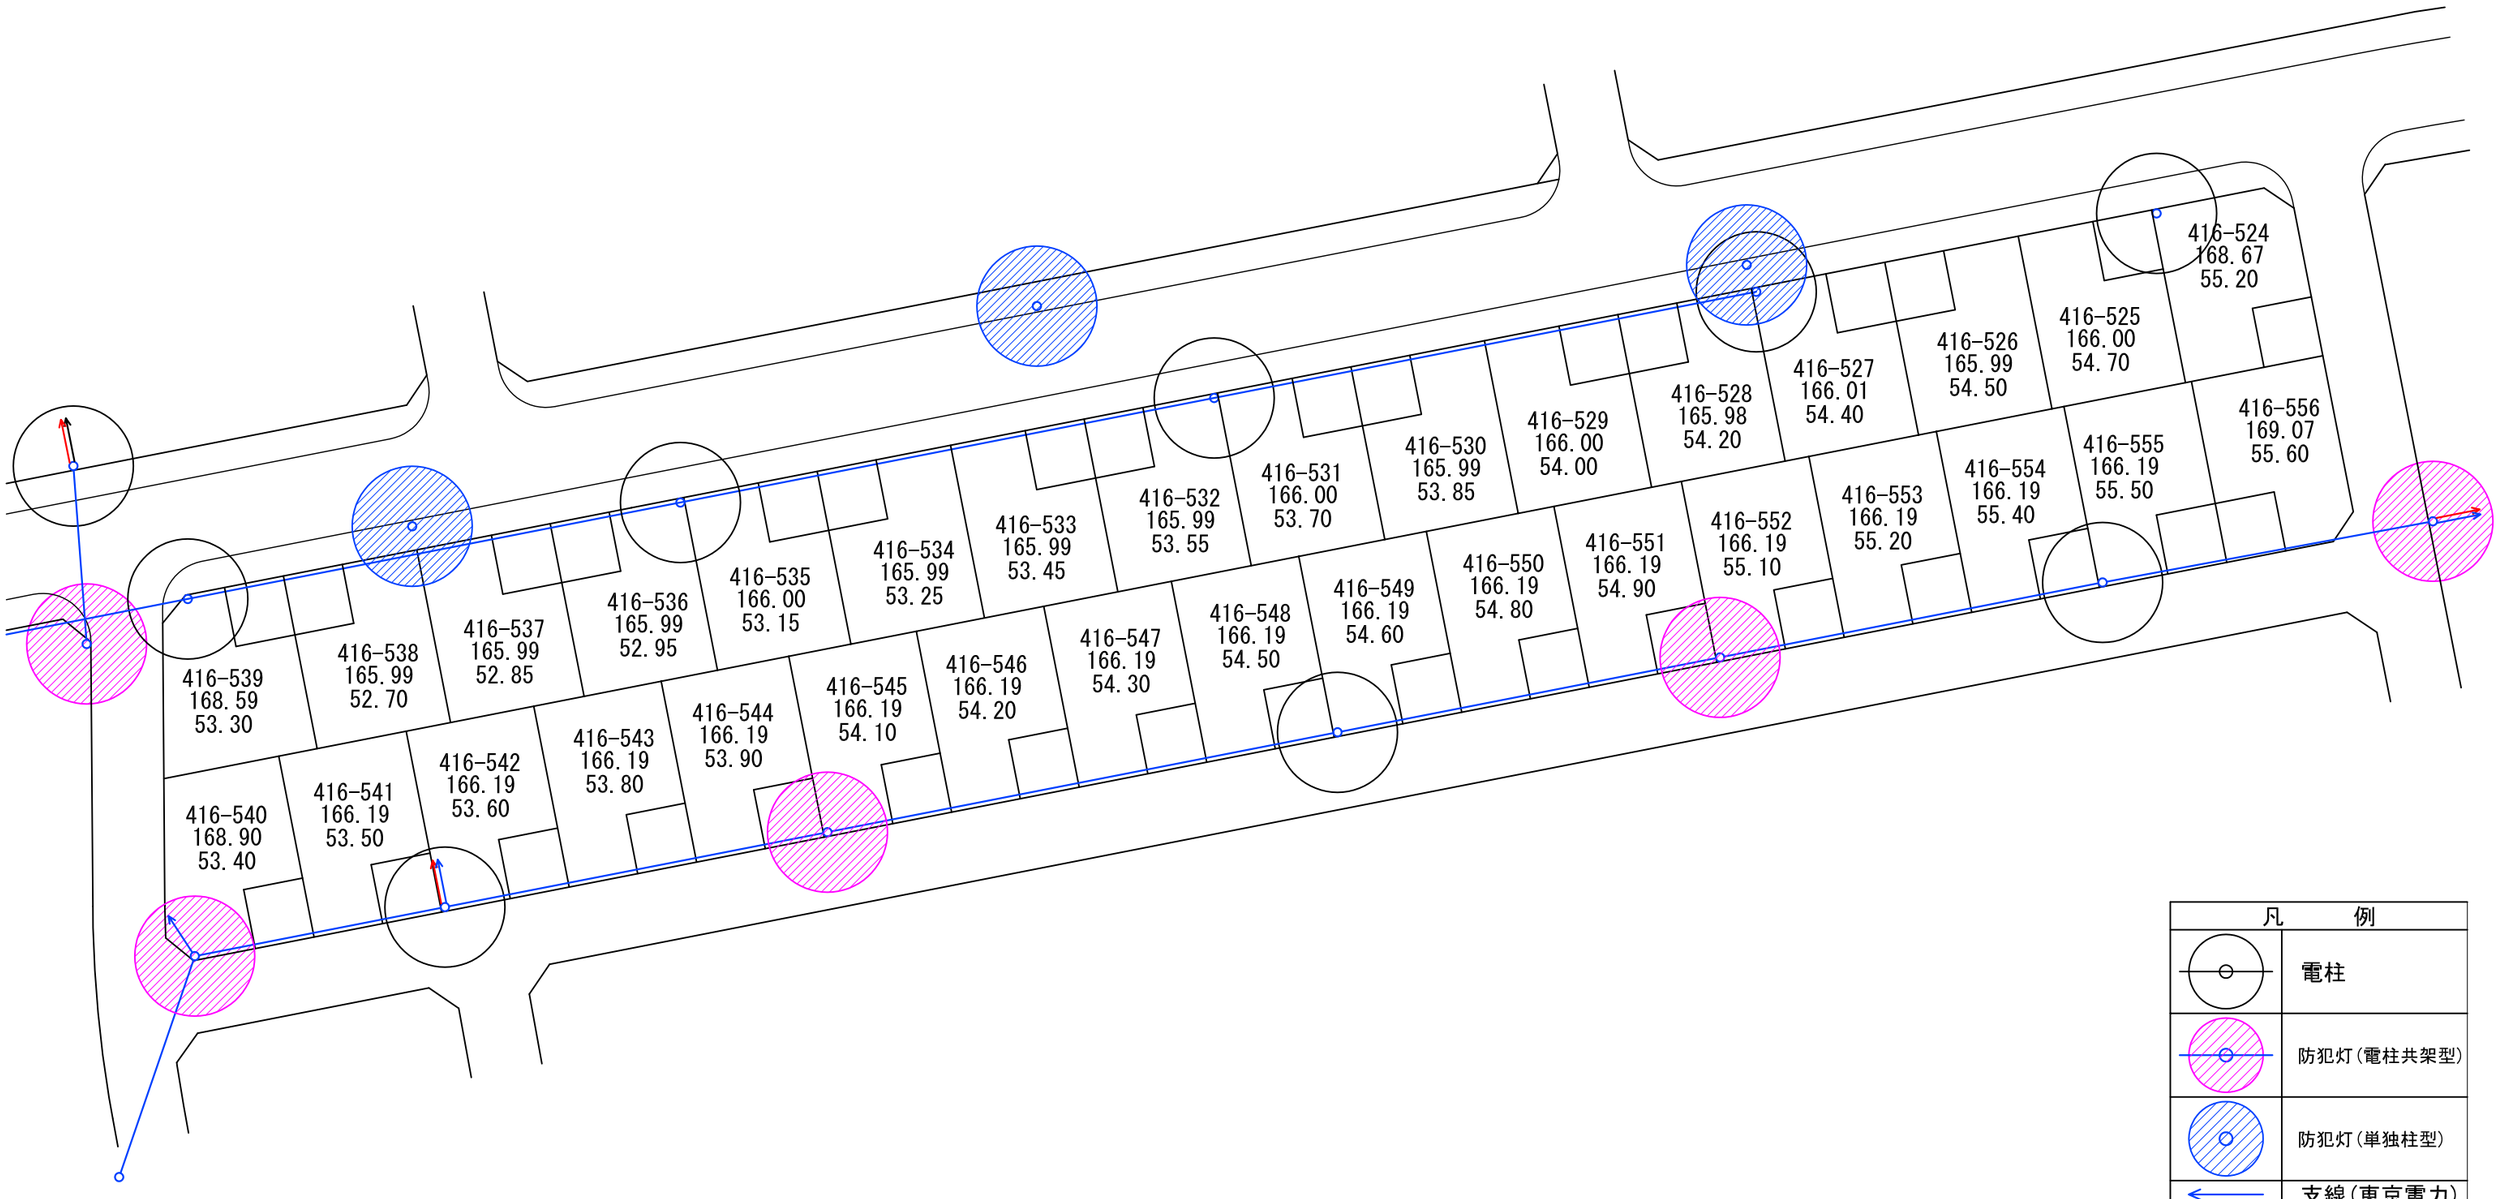

凡　例	
	電柱
	防犯灯（電柱共架型）
	防犯灯（単独柱型）
	支線（東京電力）
	支線（ＮＴＴ）
416-555 166.19 55.50	宅地番号 面積（㎡） 宅盤高さ