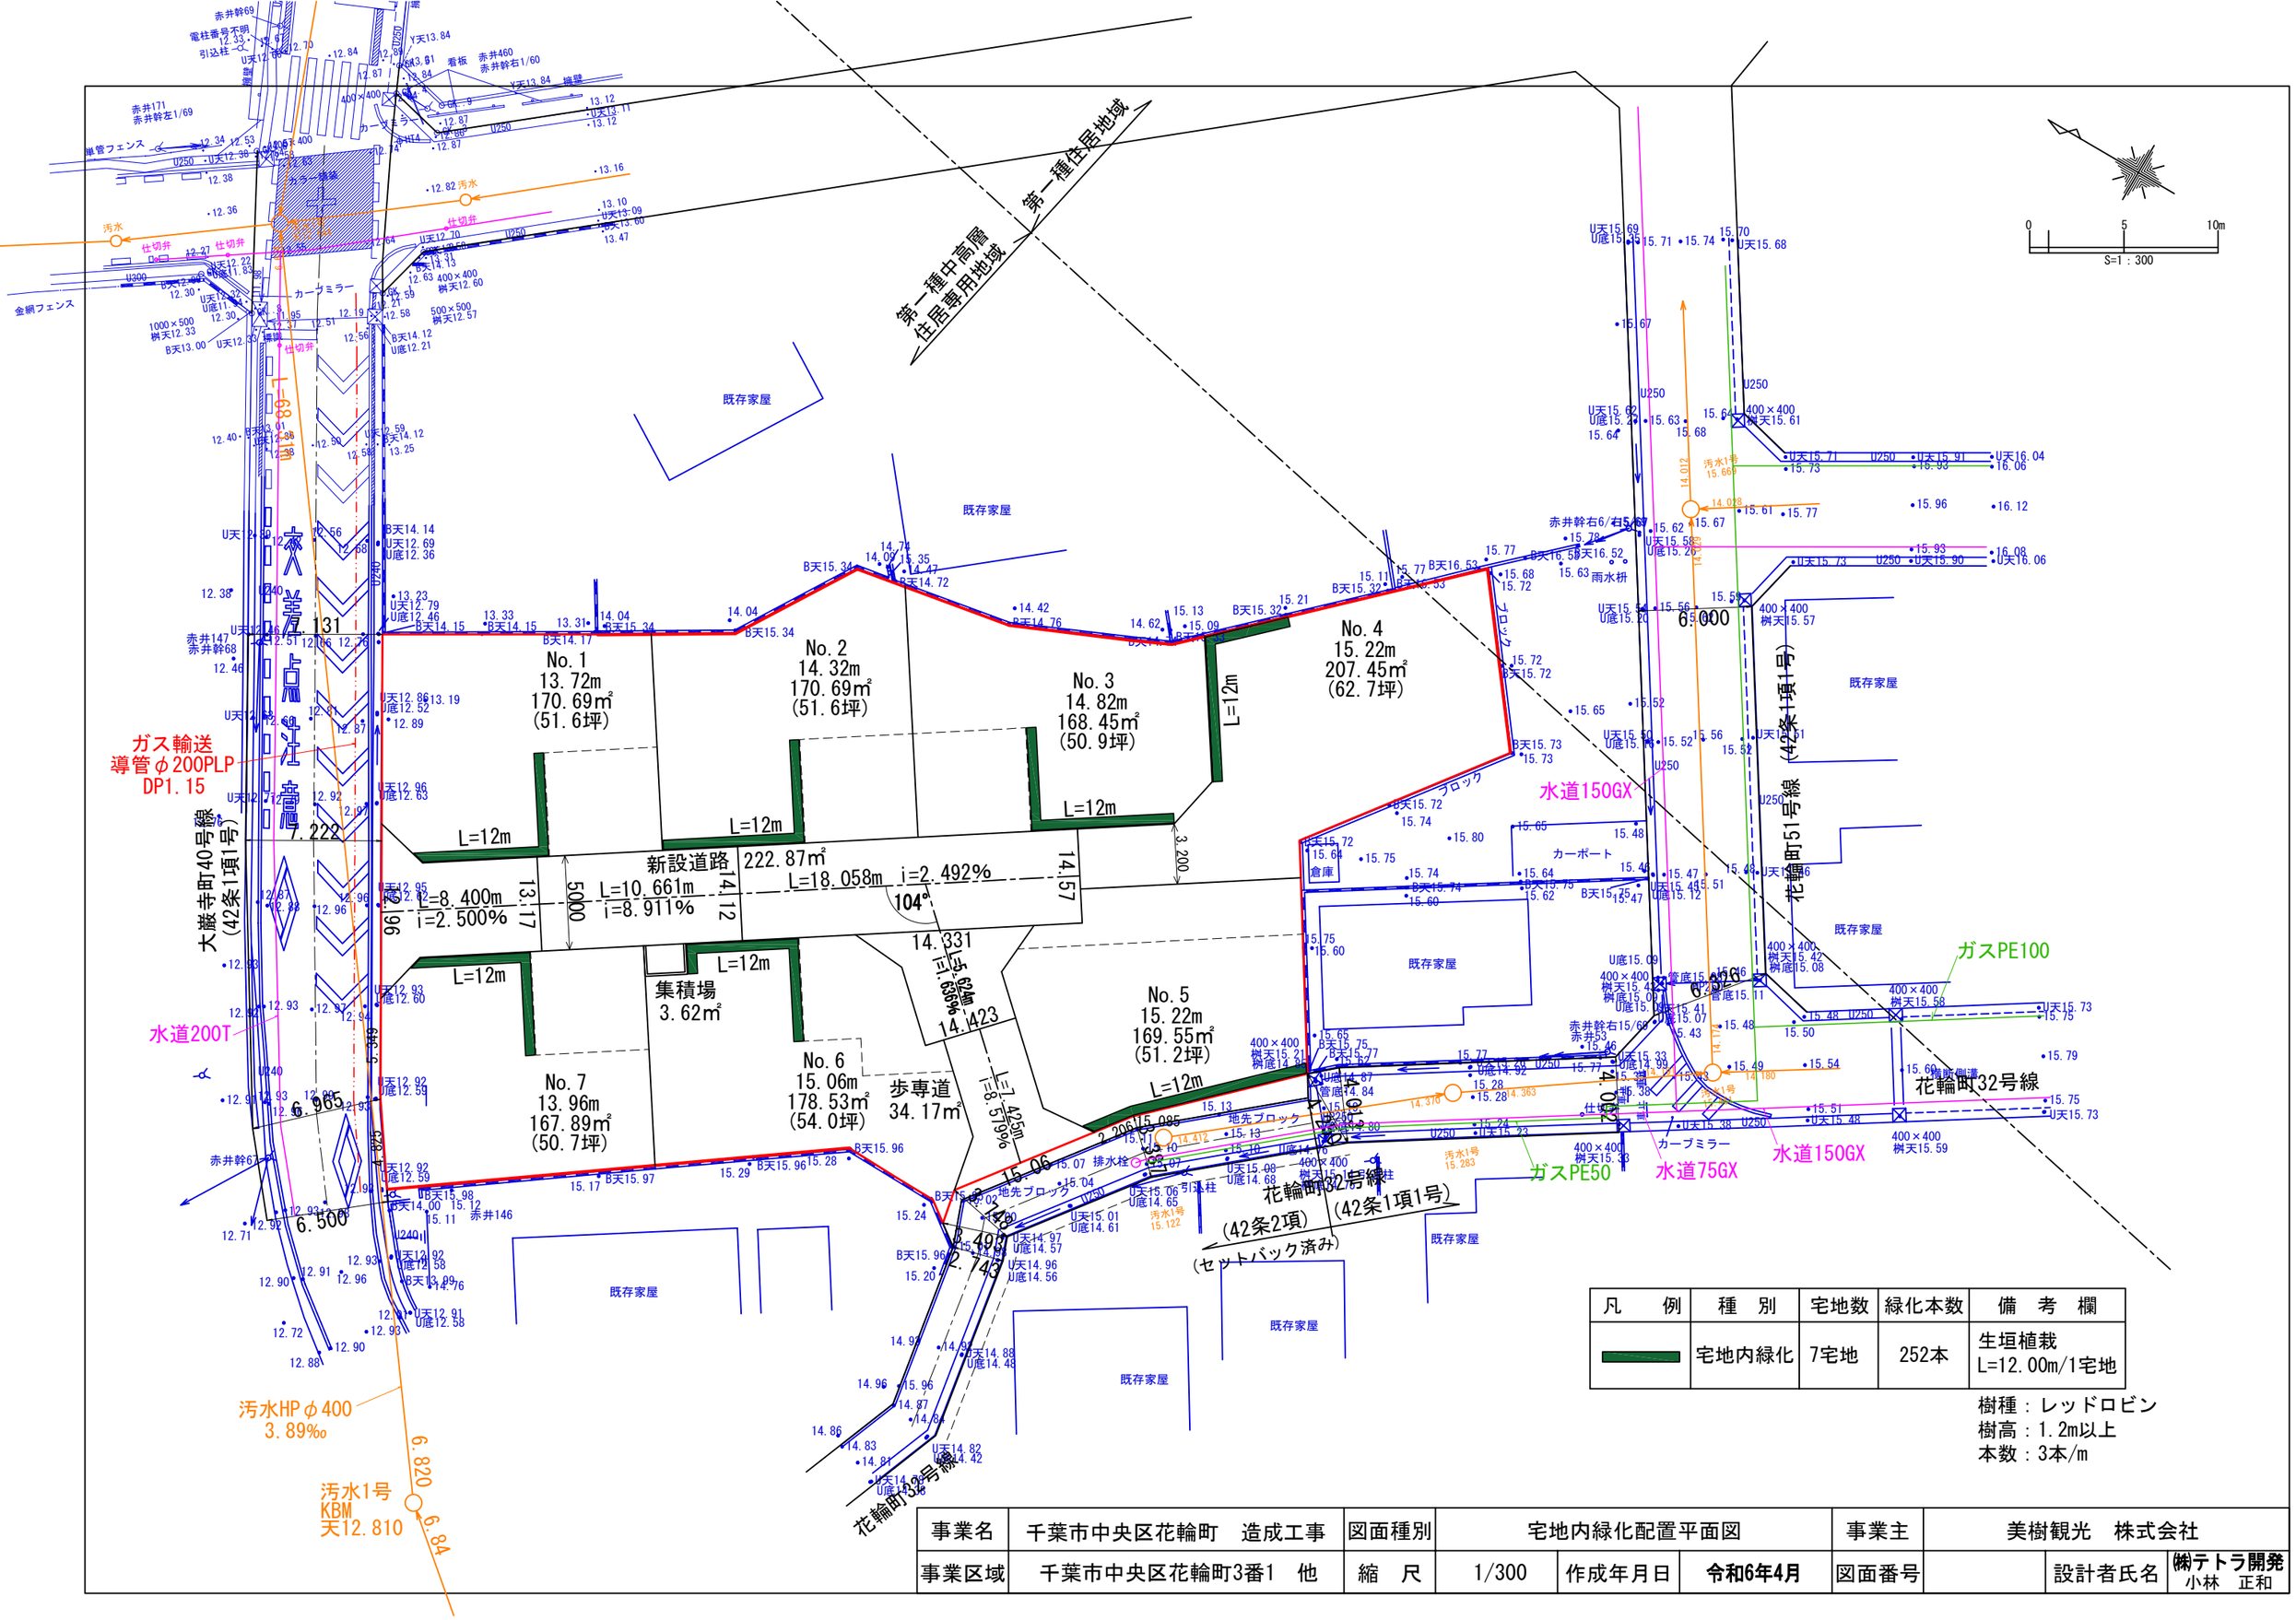

凡　例	種　別	宅地数	緑化本数	備　考　欄
	宅地内緑化	7宅地	252本	生垣植栽 L=12.00m/1宅地

樹種：レッドロビン
樹高：1.2m以上
本数：3本/m

事業名	千葉市中央区花輪町　造成工事	図面種別	宅地内緑化配置平面図			事業主	美樹観光　株式会社		
事業区域	千葉市中央区花輪町3番1　他	縮　尺	1/300	作成年月日	令和6年4月	図面番号		設計者氏名	㈱テトラ開発 小林　正和