A 3=1/500

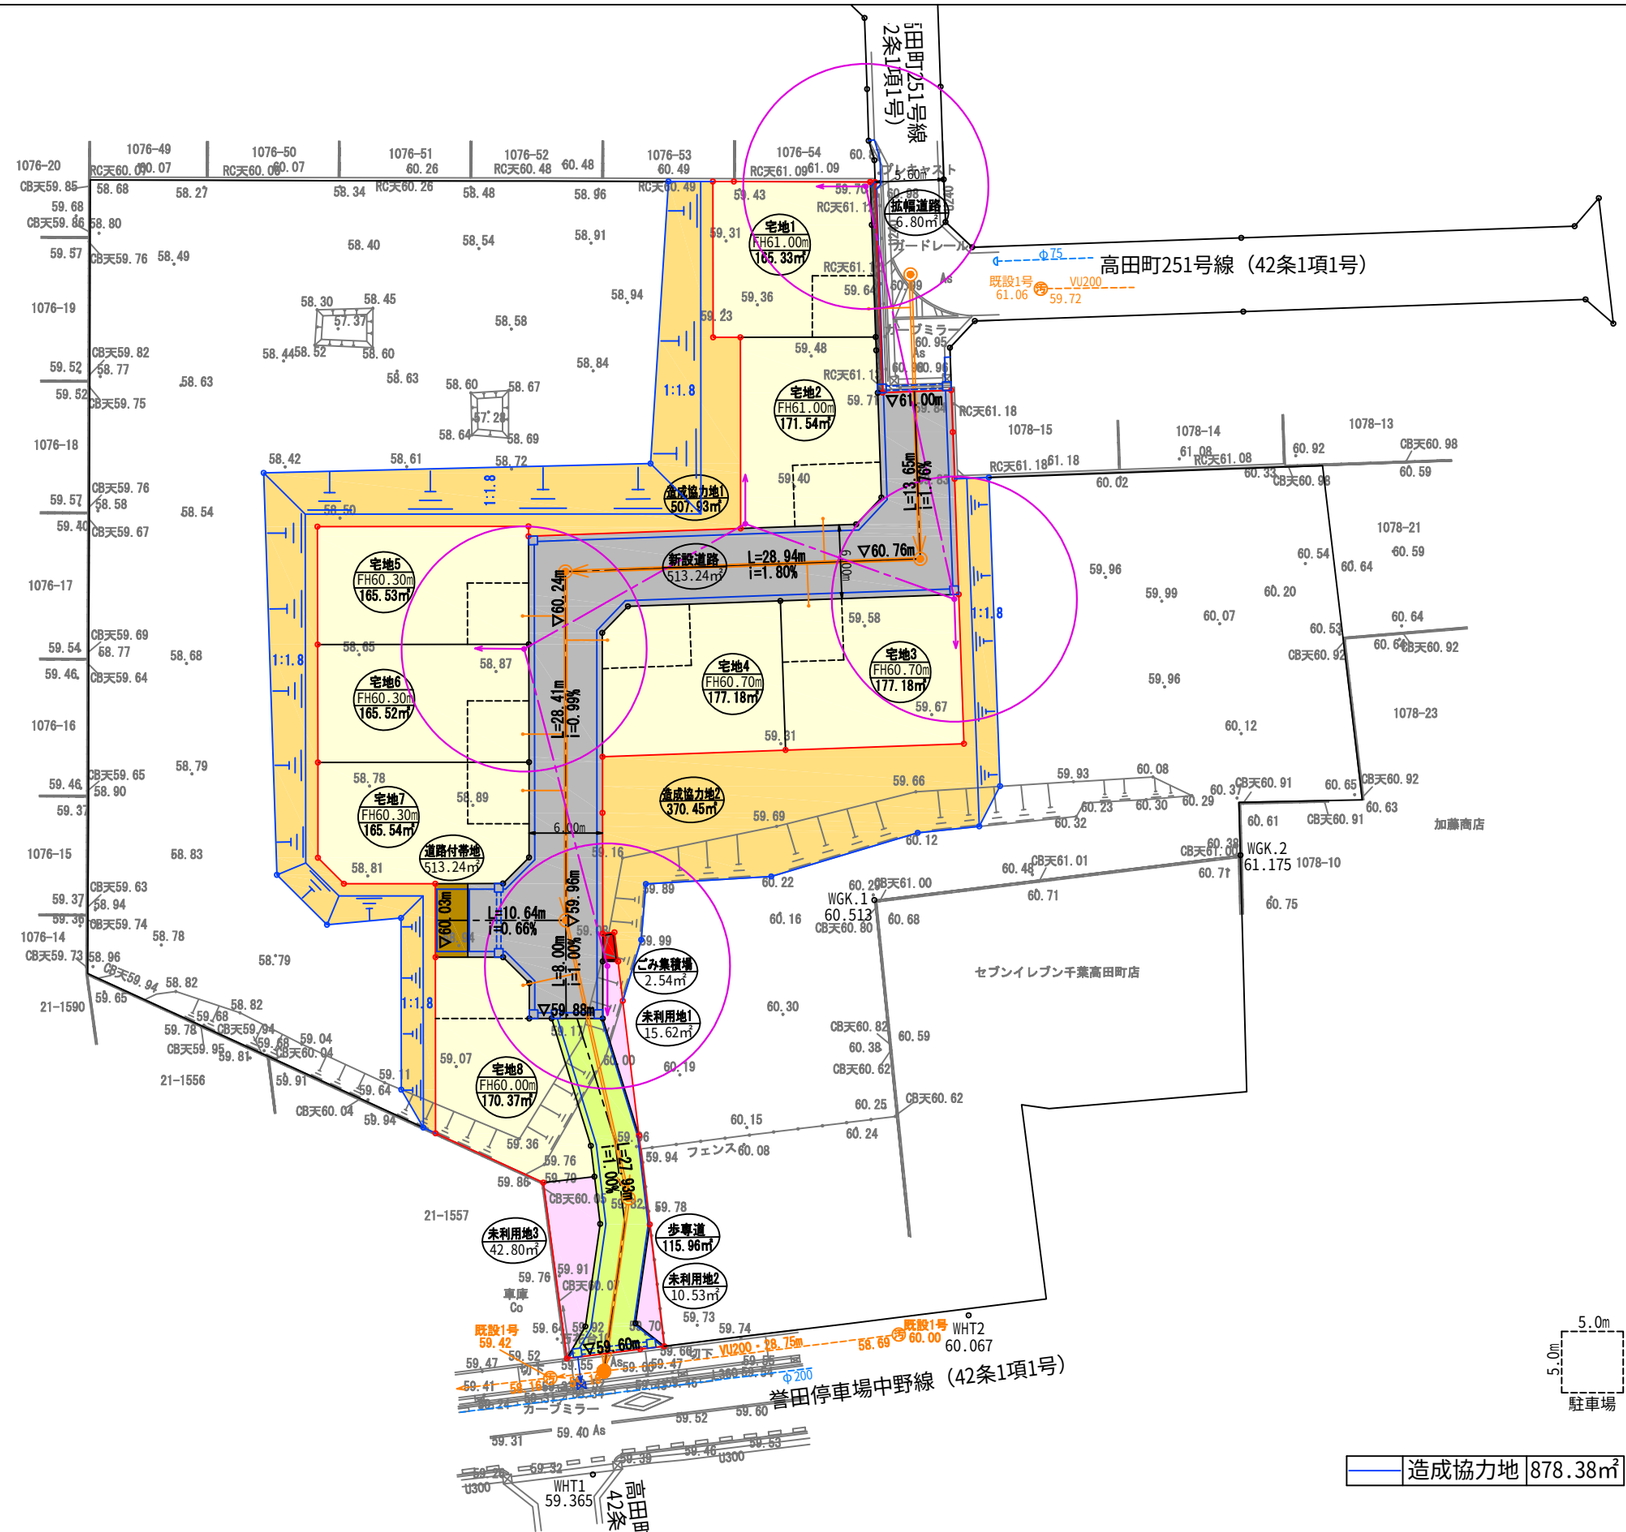

土地利用計画表

凡例	土地利用	面積(㎡)	比率(%)	備　　考　　欄
	宅地	1,358.19	45.88	8区画
	ごみ置場	2.54	0.09	有効2.02㎡・1箇所
	建柱用地	0.00	0.00	宅地に含む
	新設道路	513.24	17.34	幅員6.00m
	拡幅道路	6.80	0.23	幅員0.40m
	道路付帯地	15.81	0.53	幅員6.00m
	歩専道	115.96	3.92	幅員4.00m
	未利用地	68.95	2.33	
	造成協力地	878.38	29.68	
	開発区域	2,959.87	100.00	一括求積2,959.94㎡

造成協力地	878.38㎡

事業名	千葉市緑区高田町　造成工事	図面種別	防犯灯配置図			事業主	美樹観光　株式会社			
事業区域	千葉市緑区高田町1076番1　他	縮　尺	A 3=1/500	作成年月日	**令和元年11月5日**	図面番号		設計者氏名	㈱クガテクニカル興 小林　正和	