



たかだの森グラントタウン

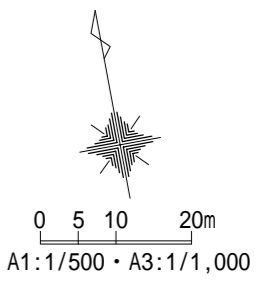

土地利用表

凡例	土地利用
	宅地
	ごみ置場
	建柱用地
	新設道路
	拡幅道路
	公園
	未利用地
	開発区域
	関する区域

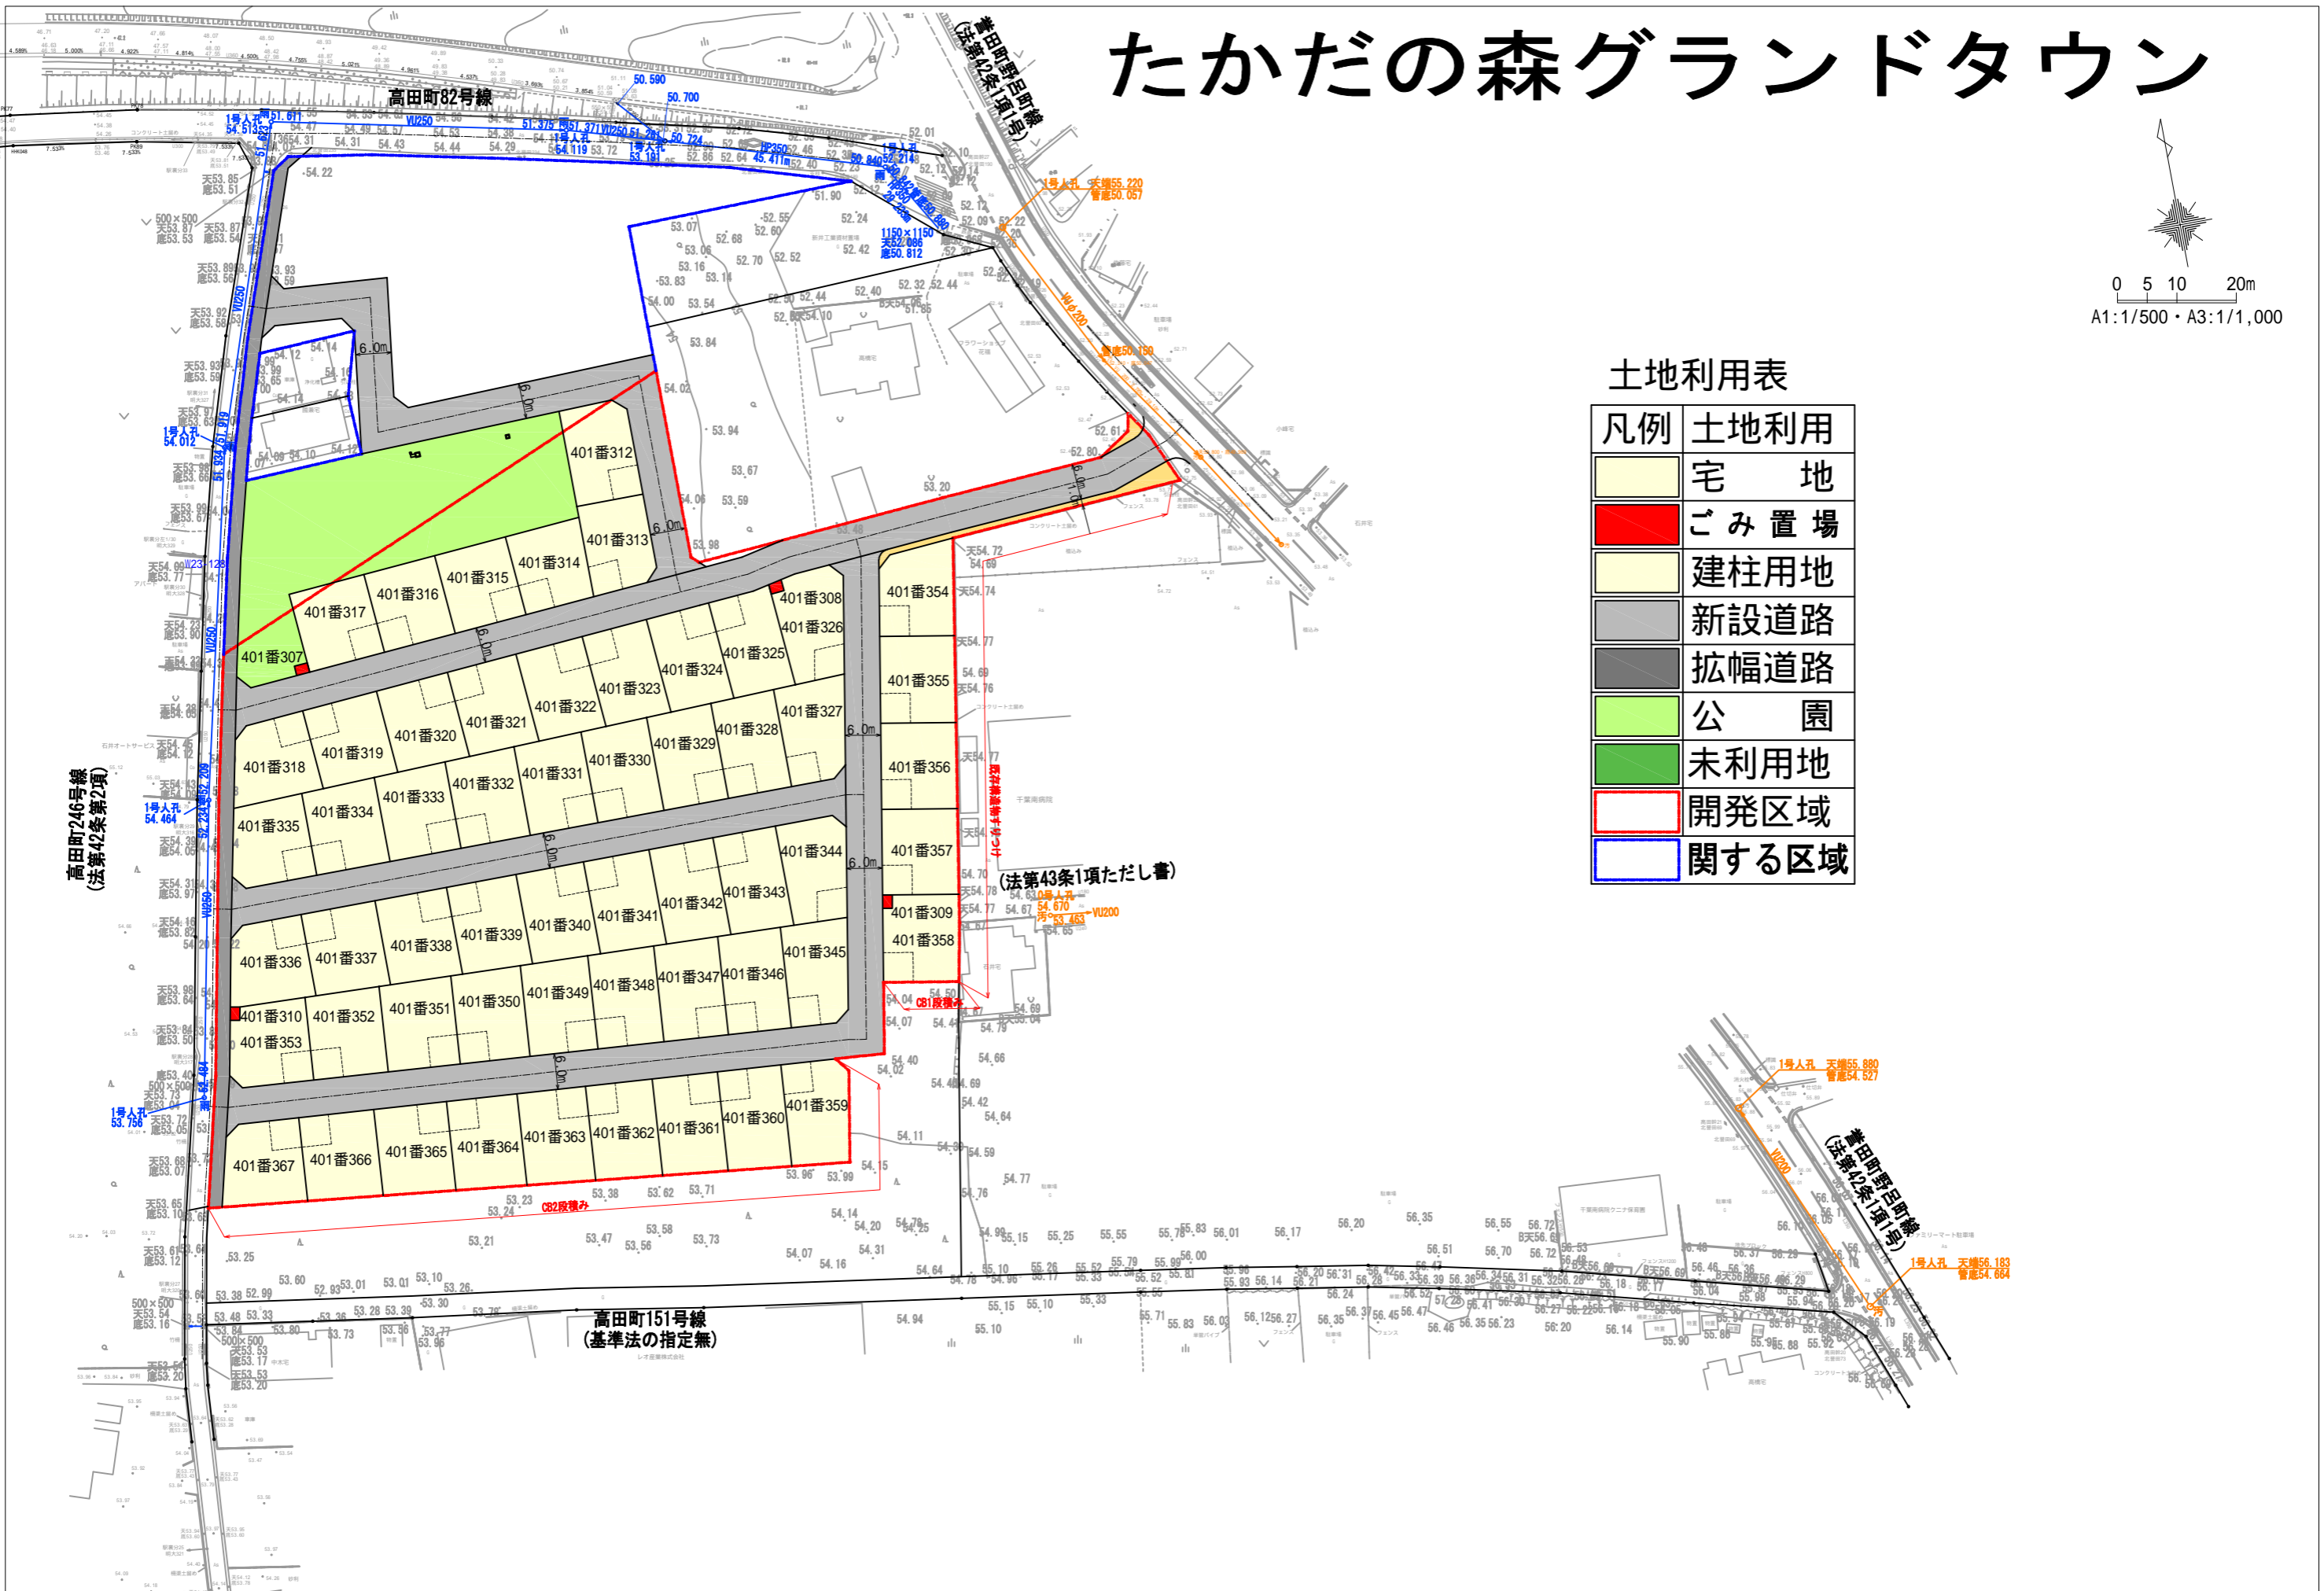

高田町246号線
(法第42条第2項)

高田町151号線
(基準法の指定無)

(法第43条1項ただし書)

高田町野呂町線
(法第42条1項1号)