



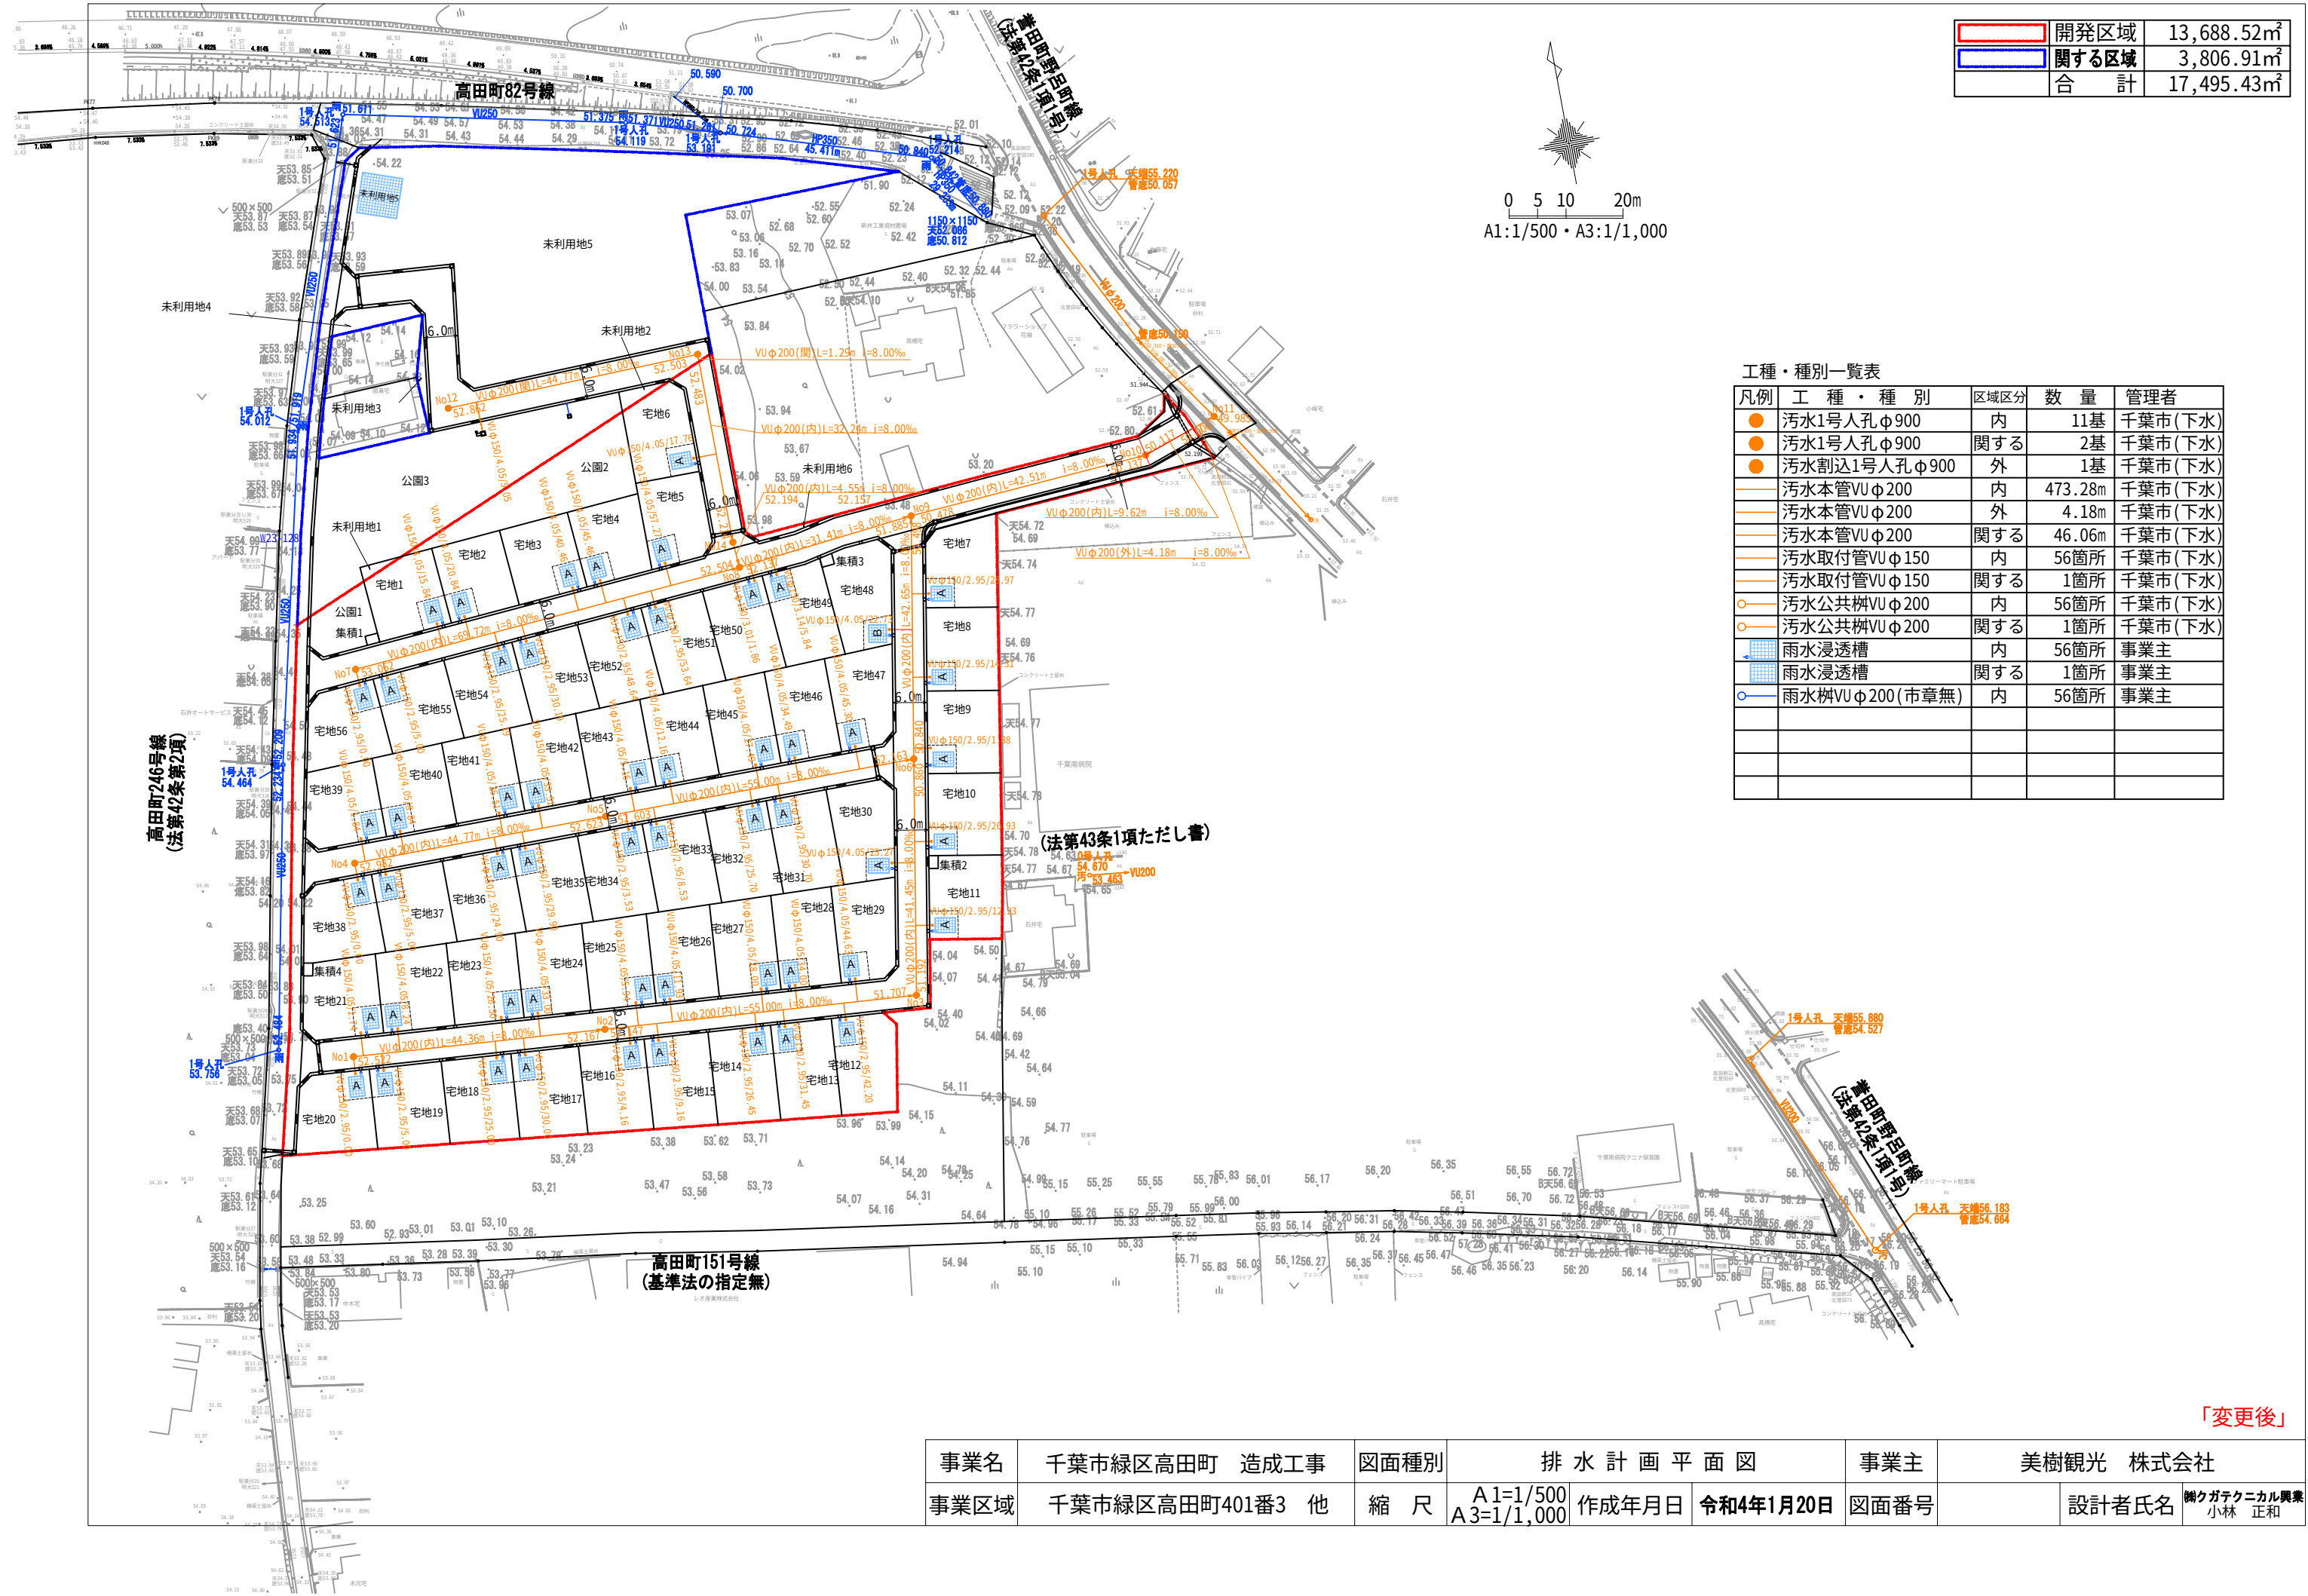


工種・種別一覧表					
凡例	工 種 ・ 種 別	区域区分	数 量	管理者	
●	汚水1号人孔φ900	内	11基	千葉市(下水)	
●	汚水1号人孔φ900	関する	2基	千葉市(下水)	
●	汚水割込1号人孔φ900	外	1基	千葉市(下水)	
—	汚水本管VUφ200	内	473.28m	千葉市(下水)	
—	汚水本管VUφ200	外	4.18m	千葉市(下水)	
—	汚水本管VUφ200	関する	46.06m	千葉市(下水)	
—	汚水取付管VUφ150	内	56箇所	千葉市(下水)	
—	汚水取付管VUφ150	関する	1箇所	千葉市(下水)	
○	汚水公共樹VUφ200	内	56箇所	千葉市(下水)	
○	汚水公共樹VUφ200	関する	1箇所	千葉市(下水)	
■	雨水浸透槽	内	56箇所	事業主	
■	雨水浸透槽	関する	1箇所	事業主	
○	雨水樹VUφ200(市章無)	内	56箇所	事業主	

「変更後」

事業名	千葉市緑区高田町 造成工事	図面種別	排 水 計 画 平 面 図		事業主	美樹観光 株式会社	
事業区域	千葉市緑区高田町401番3 他	縮 尺	A1=1/500 A3=1/1,000	作成年月日	令和4年1月20日	図面番号	設計者氏名
						樹ケガテクニカル興業 小林 正和	

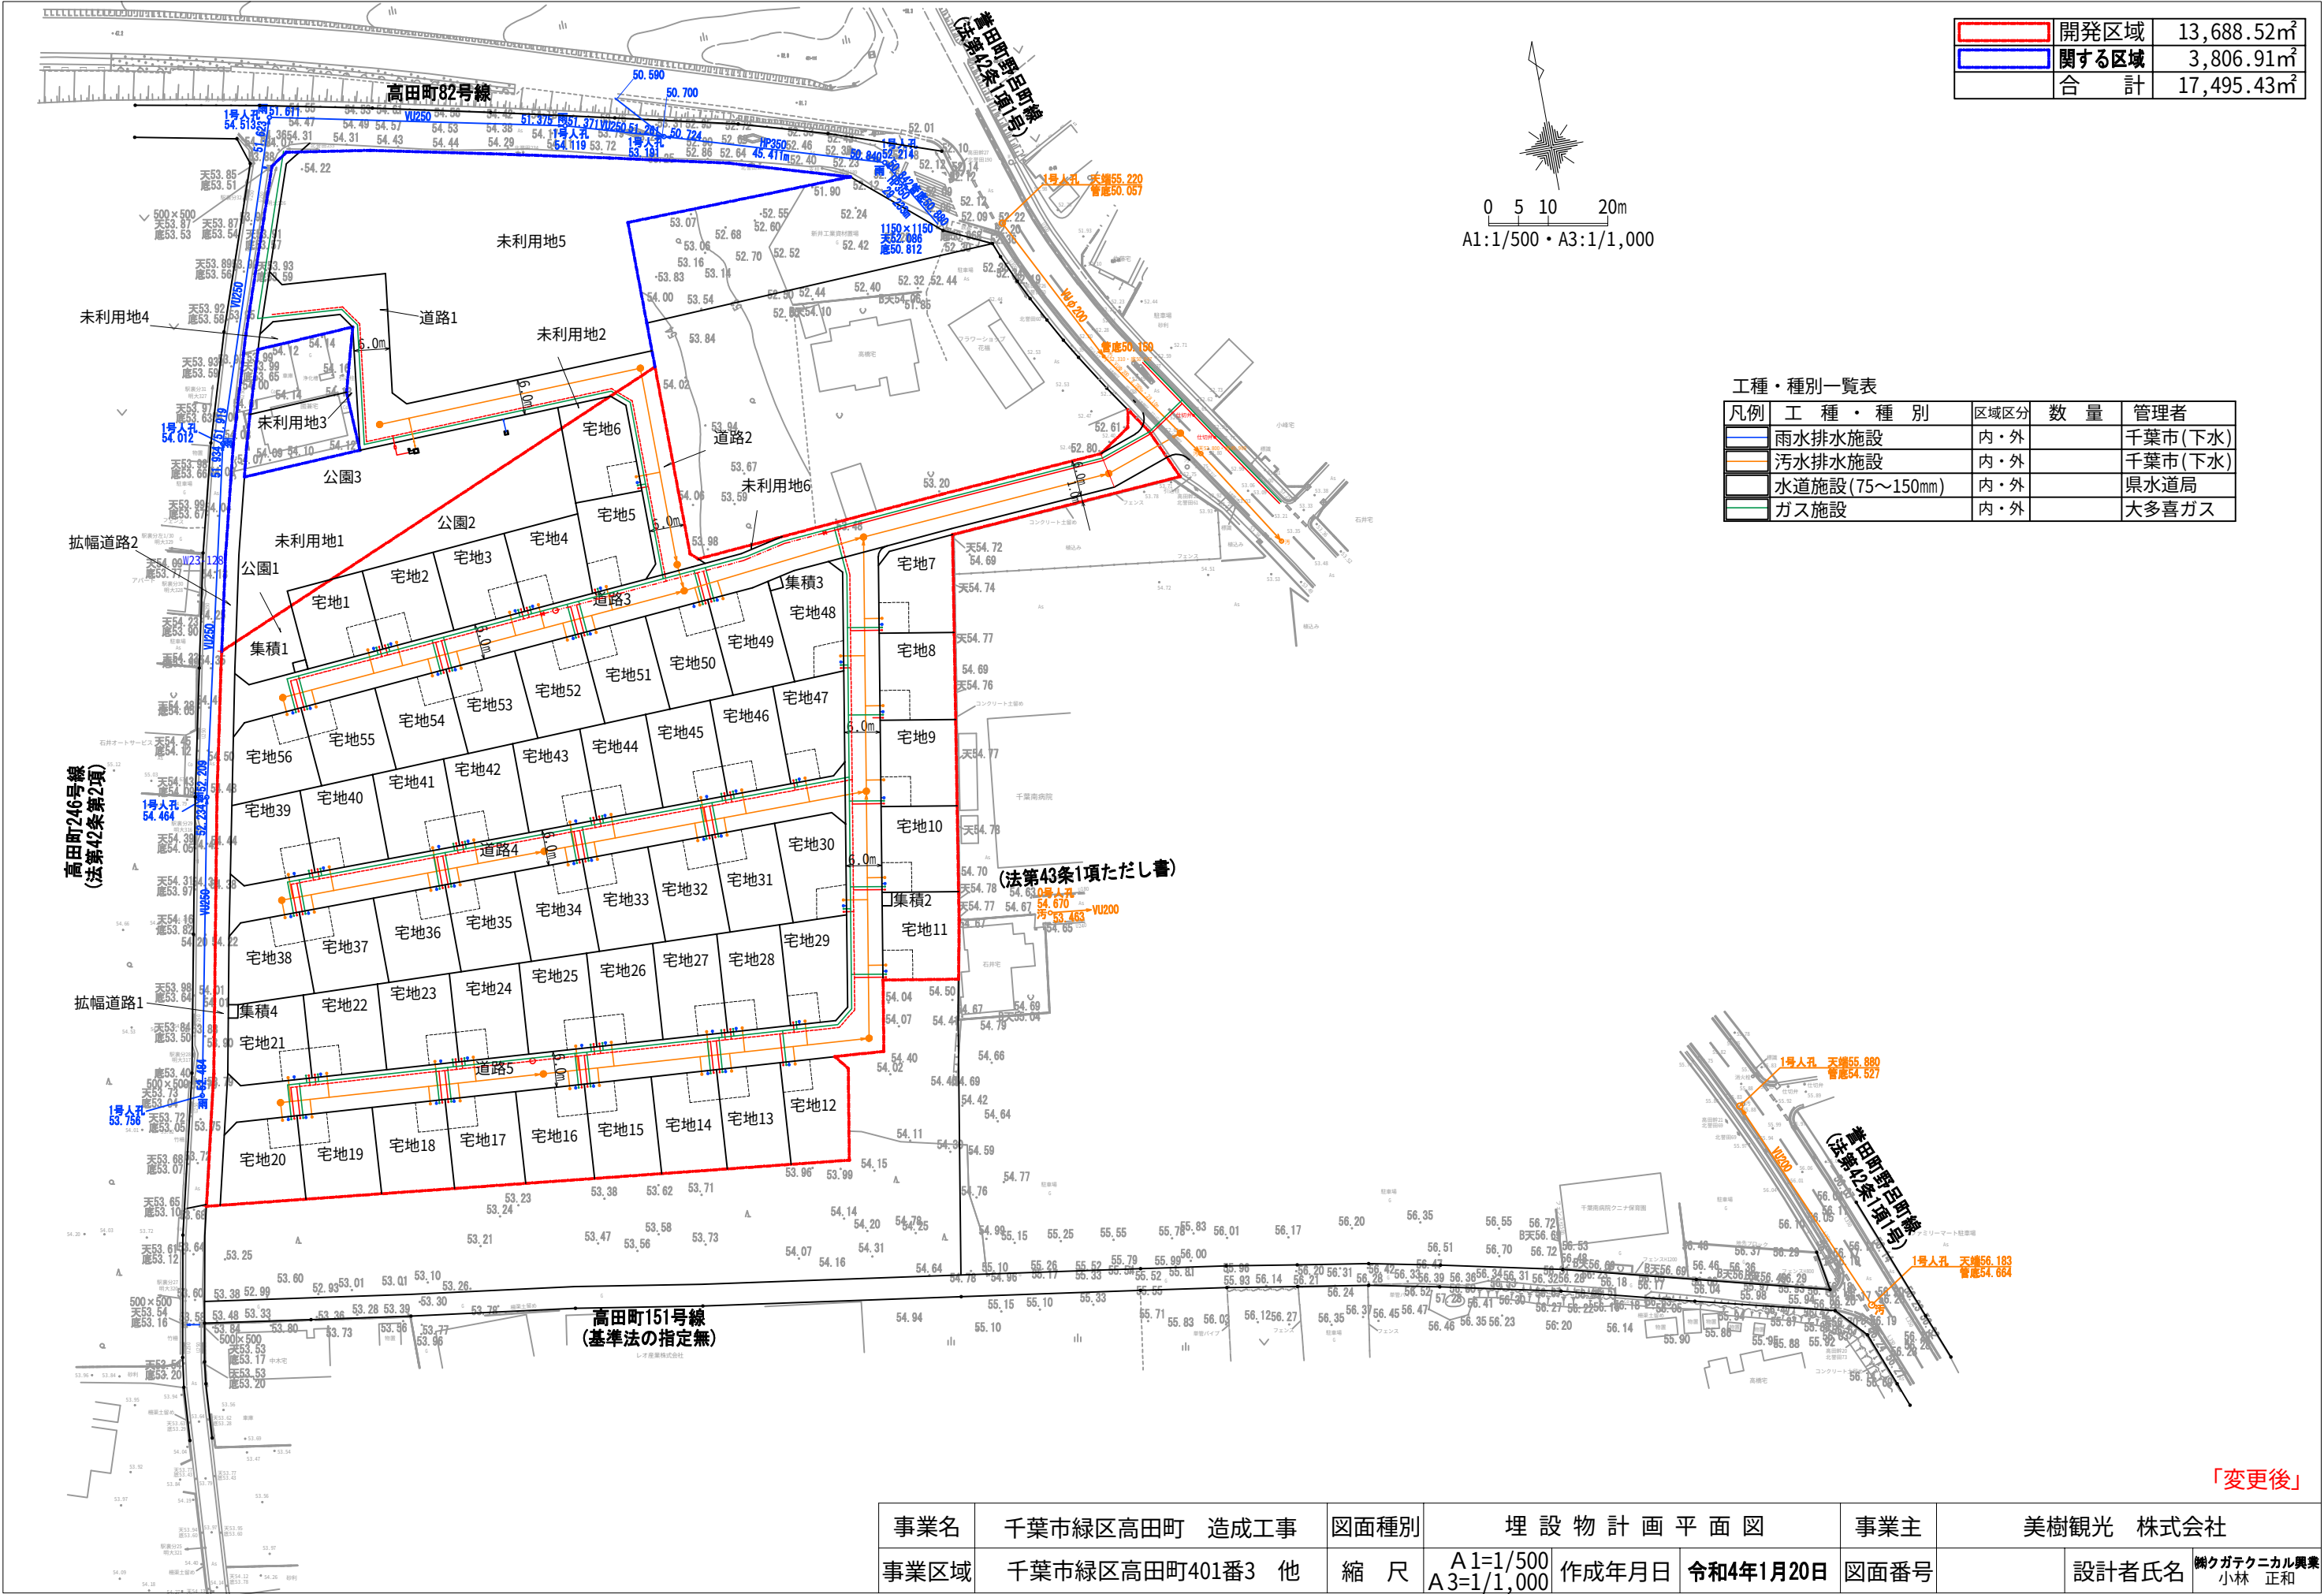

	開発区域	13,688.52㎡
	関する区域	3,806.91㎡
	合 計	17,495.43㎡

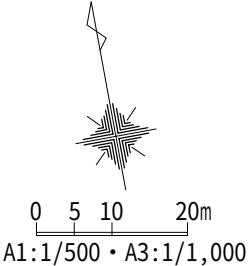

工種・種別一覧表

凡例	工 種 ・ 種 別	区域区分	数 量	管理者
	雨水排水施設	内・外		千葉市(下水)
	汚水排水施設	内・外		千葉市(下水)
	水道施設(75～150mm)	内・外		県水道局
	ガス施設	内・外		大多喜ガス

(法第43条1項ただし書)

「変更後」

事業名	千葉市緑区高田町 造成工事	図面種別	埋 設 物 計 画 平 面 図	事業主	美樹観光 株式会社
事業区域	千葉市緑区高田町401番3 他	縮 尺	A1=1/500 A3=1/1,000	作成年月日	令和4年1月20日
				図面番号	
				設計者氏名	㈲ケガテケニカル興業 小林 正和