



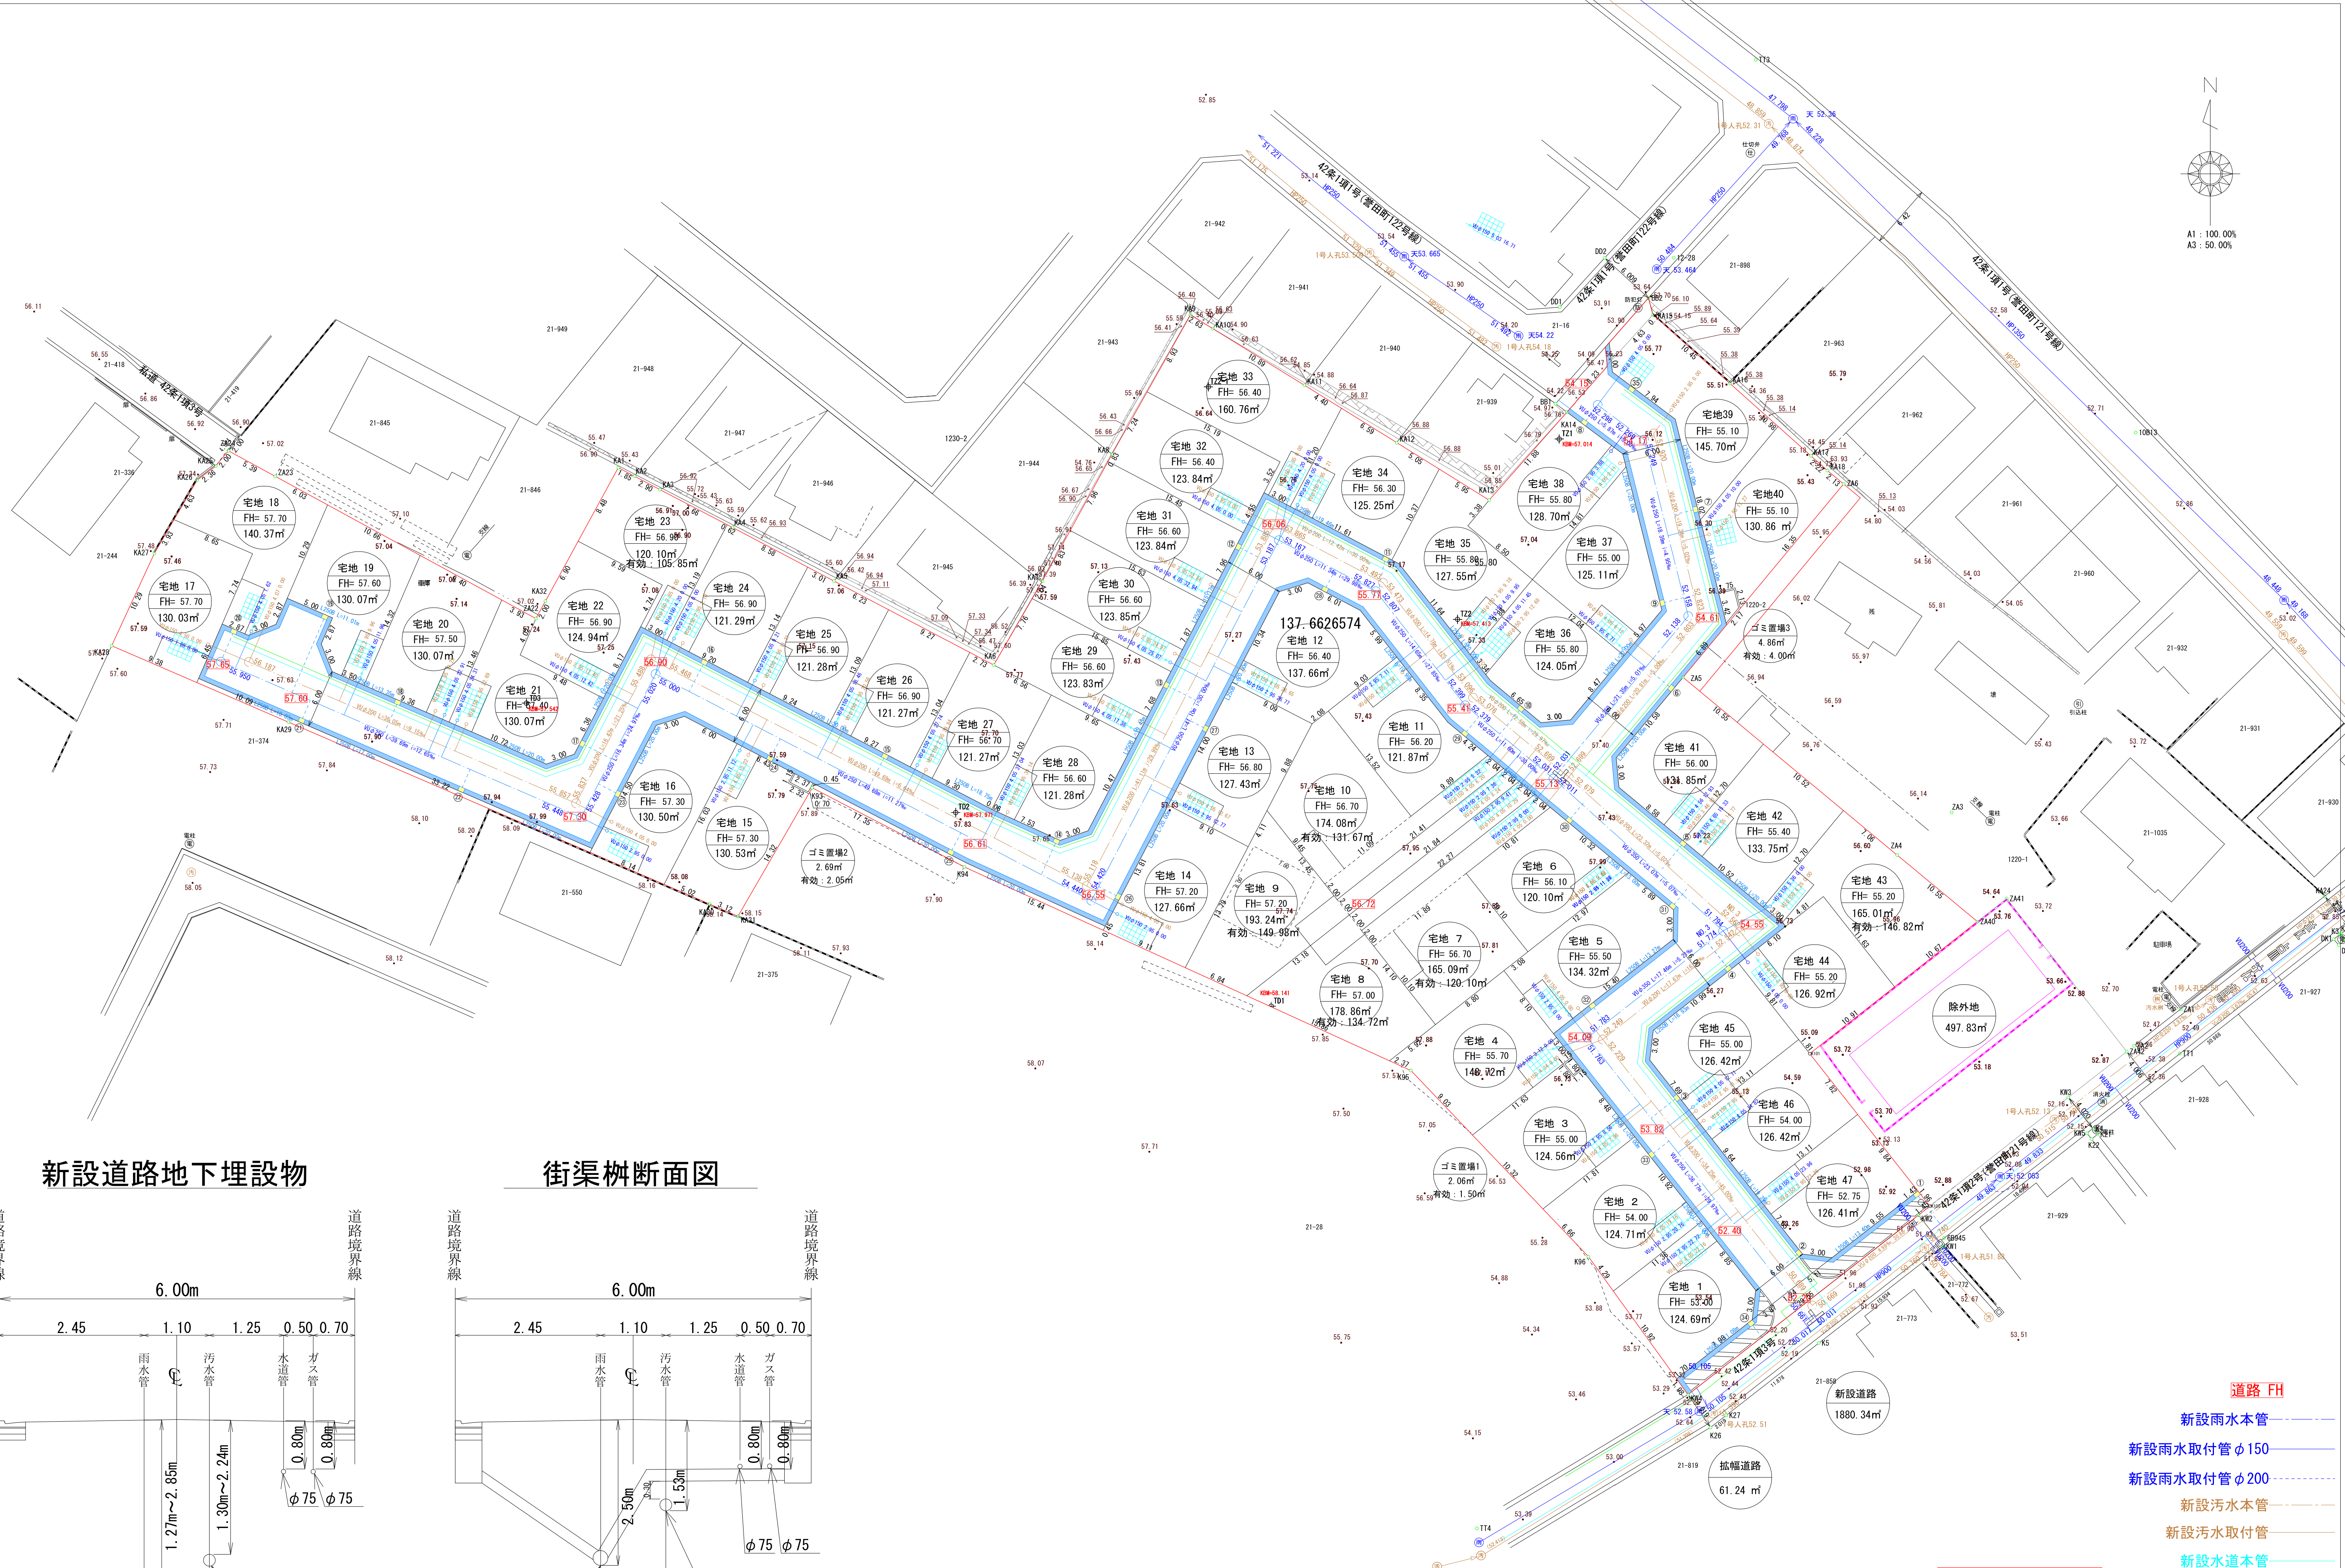

新設道路地下埋設物

街渠柵断面図

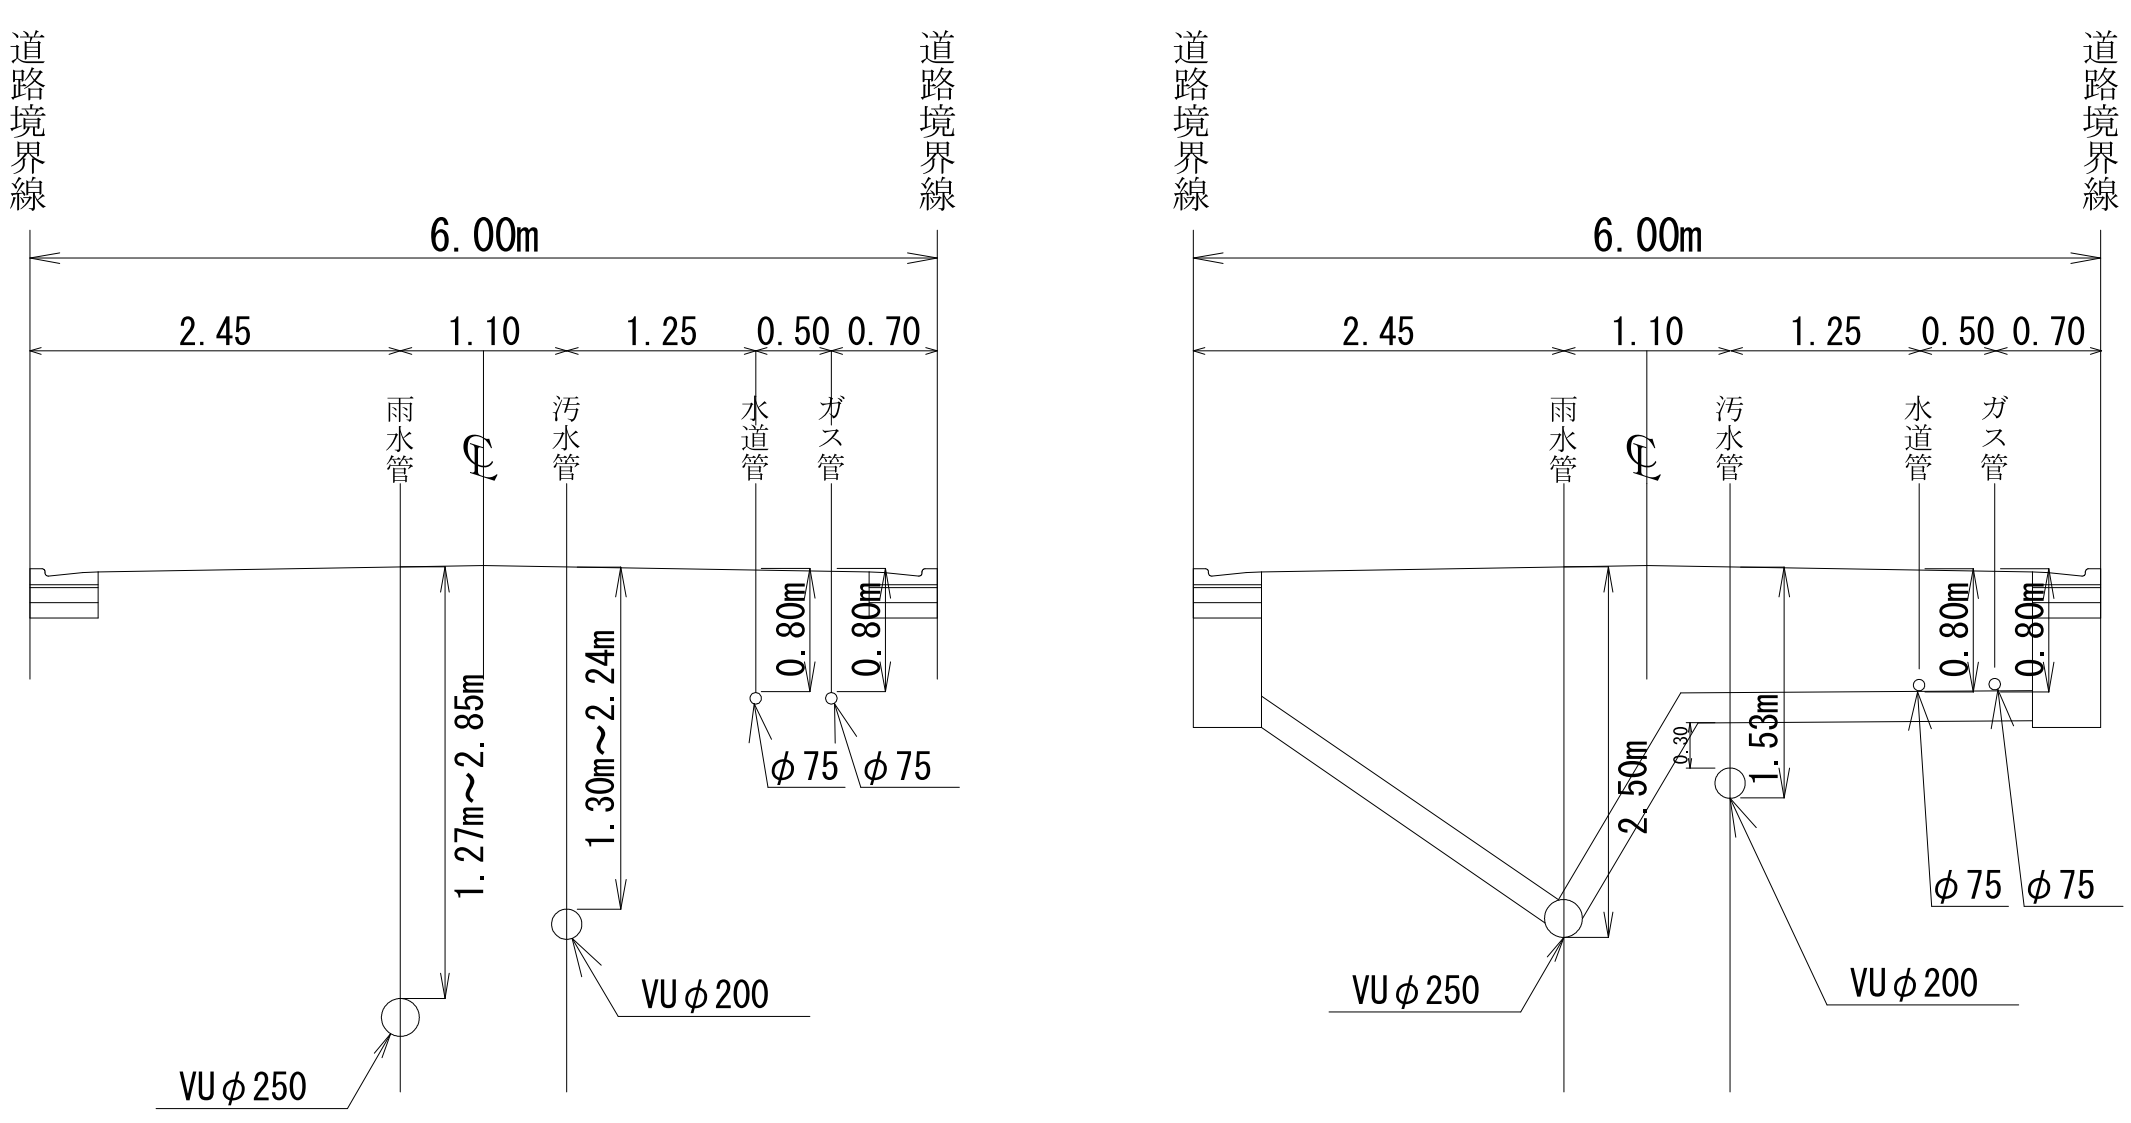

開発区域

- 道路 FH
- 新設雨水本管
- 新設雨水取付管φ150
- 新設雨水取付管φ200
- 新設污水本管
- 新設污水取付管
- 新設水道本管
- 新設污水取付管

事業名	緑区誉田町二丁目造成計画	図面種別	地下埋設物関係図	事業主			
事業区域	緑区誉田町二丁目21-14外	縮尺	A1: 1/300 A3: 1/600	作成年月日	平成29年9月1日	図面番号	設計者氏名 株式会社 興業 小網 克昌