


工種・種別一覧表				
凡例	工 種 ・ 種 別	区域	数量	管理者
	L型側溝250B	内	862.79m	千葉市
	L型側溝250B擦付部5cm・L=600	外	4箇所	(土木)
	L型雨水樹250B用	内	51箇所	
	L型雨水取付け管Vuφ200	内	51箇所	
	街渠工570・切下げ部	内	4.32m	
	街渠工570・切下げ部	外	9.09m	
	街渠工570・擦付部・L=600	外	2箇所	
	地先境界ブロック(一般部)120A	内	5.94m	
	路面標示(T字)	内	3箇所	
	路面標示(T字)	外	3箇所	
	路面標示(ユナギバウ)	内	1箇所	
	路面標示(外側線)W=150	外	9.88m	
	路面標示(ドット)W=300・L=1000	外	15箇所・15m	

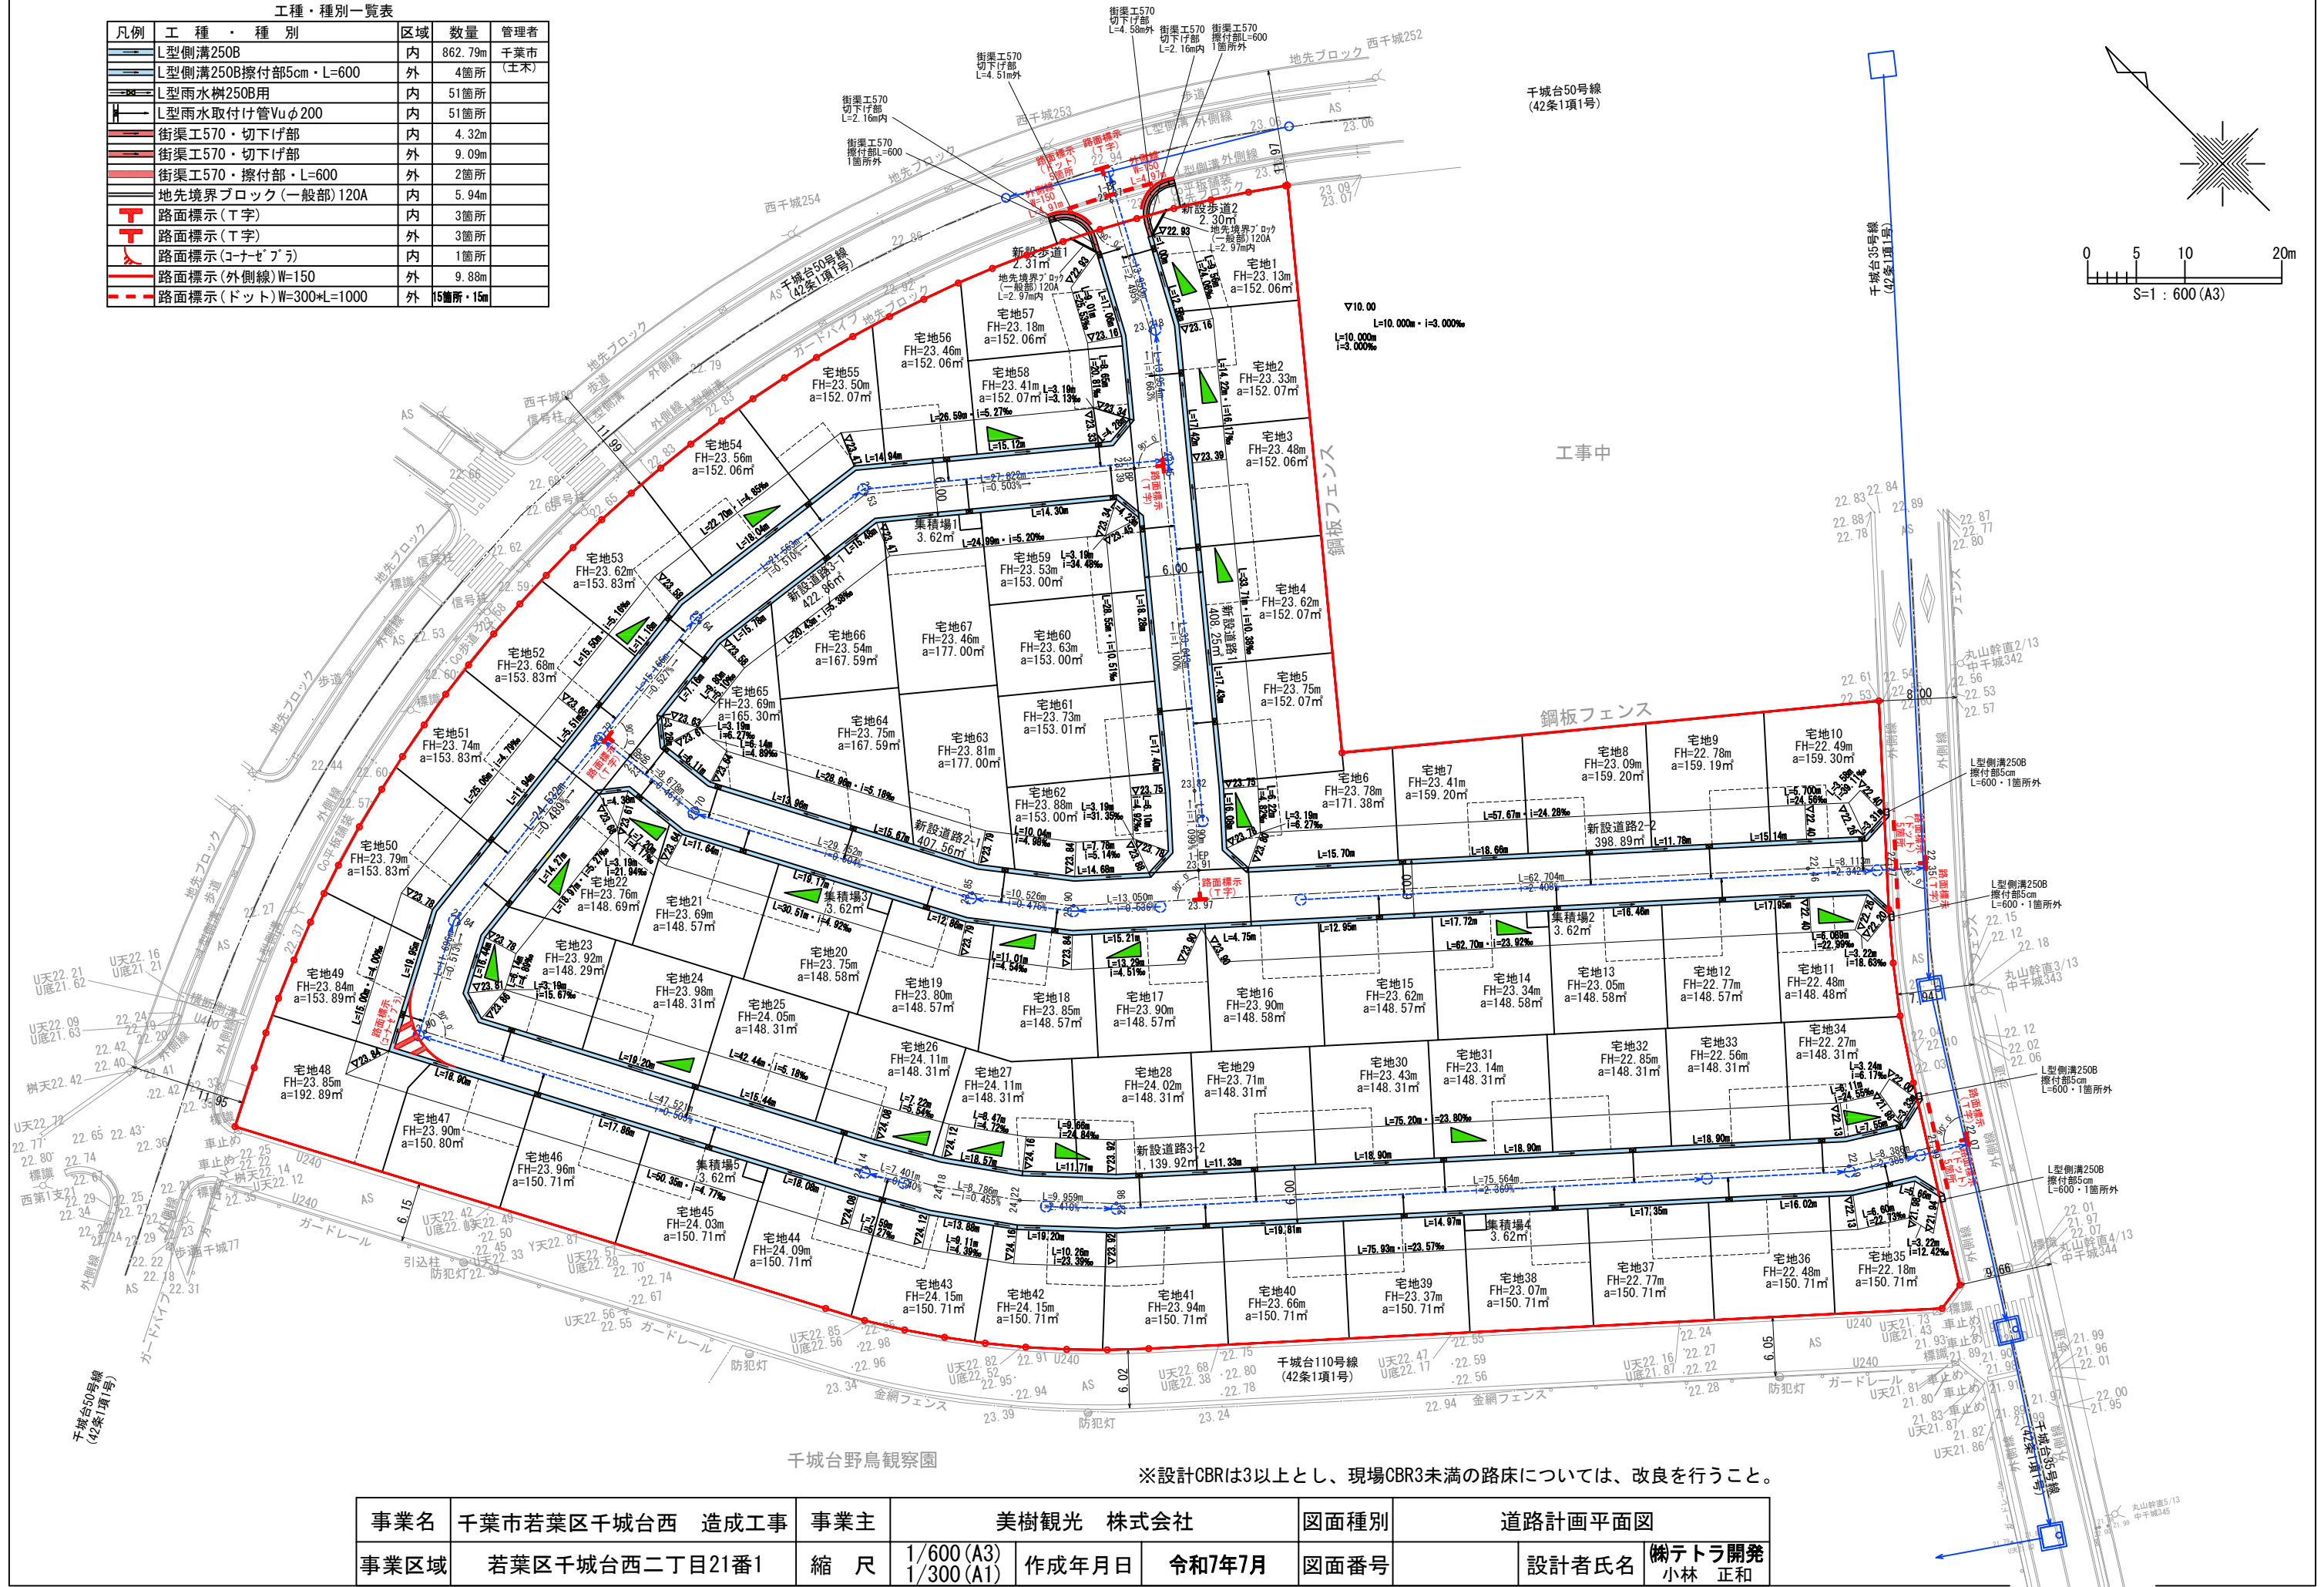

千城台野鳥観察園

※設計CBRIは3以上とし、現場CBR3未満の路床については、改良を行うこと。

事業名	千葉市若葉区千城台西	造成工事	事業主	美樹観光 株式会社		図面種別	道路計画平面図	
事業区域	若葉区千城台西二丁目21番1	縮 尺	1/600(A3) 1/300(A1)	作成年月日	令和7年7月	図面番号	設計者氏名	㈱テトラ開発 小林 正和