

5工区：第13期求積図

S=1:250

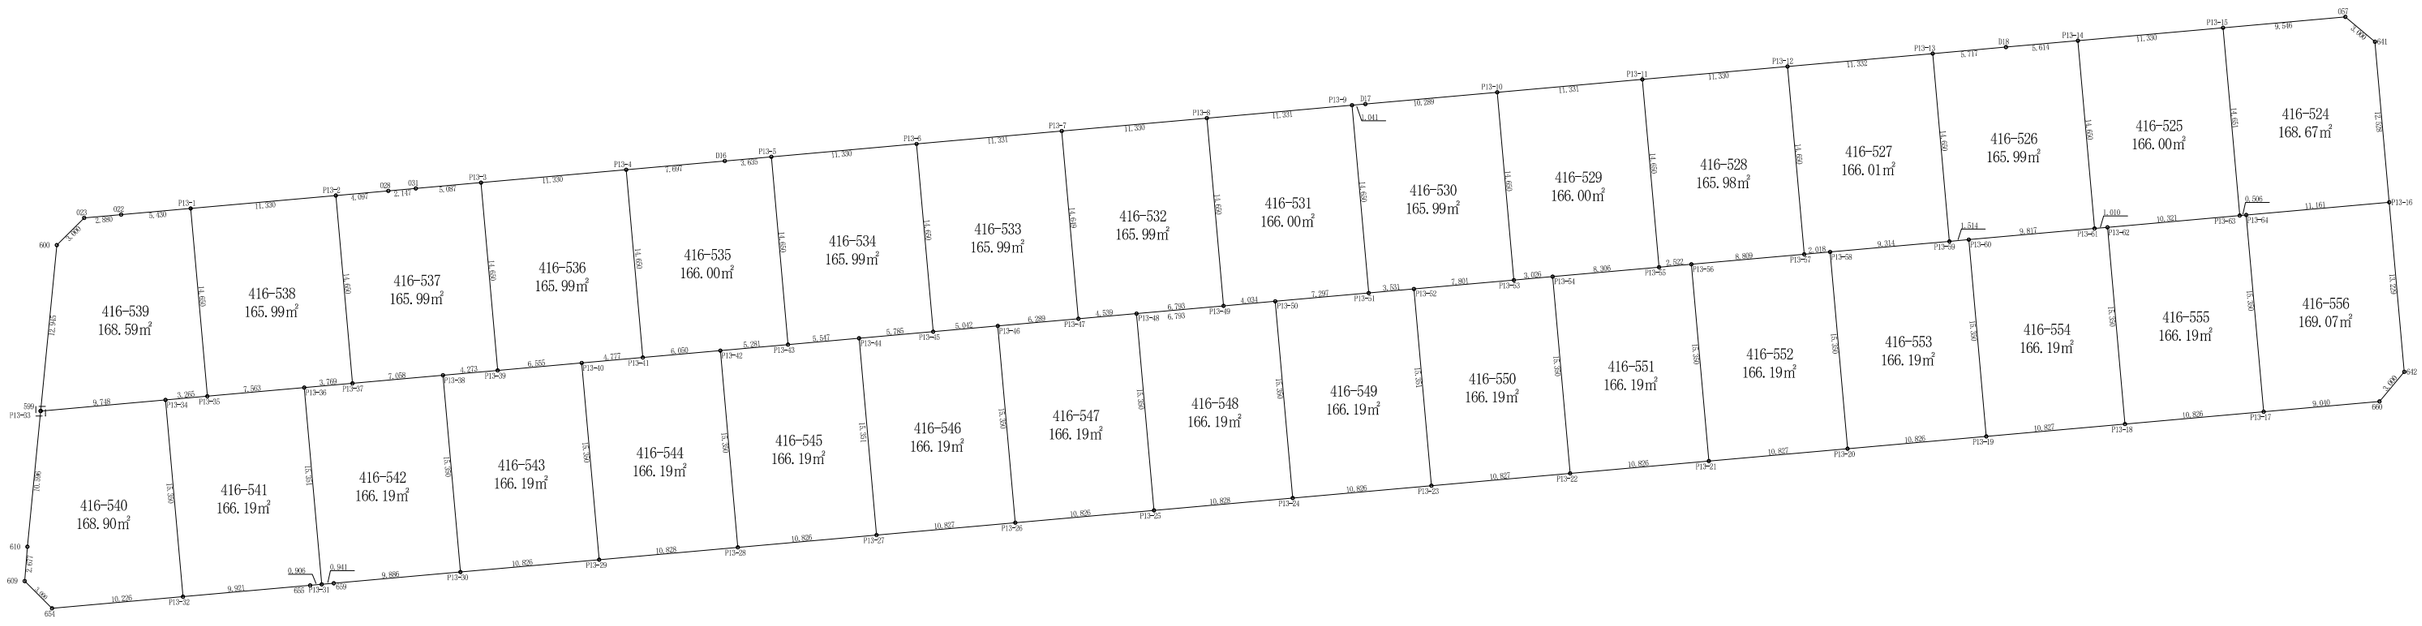

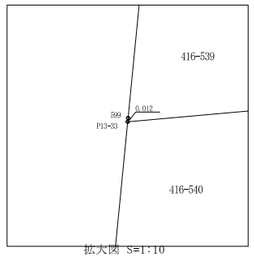

拡大図 S=1:10

座標求積表

地番	416-539				
No.	標識	X	Y	辺長	点間No.
P13-1		-49517.2654	34571.7130	5.430	022
022		-49517.7460	34566.3040	2.880	023
023		-49518.0010	34563.4350	3.000	600
600		-49520.1130	34561.3050	12.945	599
599		-49532.9974	34560.0488	0.012	P13-33
P13-33		-49533.0089	34560.0476	9.748	P13-34
P13-34		-49532.1470	34569.7570	3.265	P13-35
P13-35		-49531.8580	34573.0090	14.650	P13-1
倍面積	337.19091142	面積		168.595455710	
		地積		168.59	㎡

地番	416-538				
No.	標識	X	Y	辺長	点間No.
P13-2		-49516.2626	34582.9990	11.330	P13-1
P13-1		-49517.2654	34571.7130	14.650	P13-35
P13-35		-49531.8580	34573.0090	7.563	P13-36
P13-36		-49531.1880	34580.5420	3.769	P13-37
P13-37		-49530.8550	34584.2960	14.650	P13-2
倍面積	331.99033120	面積		165.995165600	
		地積		165.99	㎡

地番	416-537				
No.	標識	X	Y	辺長	点間No.
P13-3		-49515.2596	34594.2861	5.087	031
031		-49515.7100	34589.2190	2.147	028
028		-49515.9000	34587.0800	4.097	P13-2
P13-2		-49516.2626	34582.9990	14.650	P13-37
P13-37		-49530.8550	34584.2960	7.058	P13-38
P13-38		-49530.2300	34591.3260	4.273	P13-39
P13-39		-49529.8520	34595.5820	14.650	P13-3
倍面積	331.99252600	面積		165.996263000	
		地積		165.99	㎡

地番	416-536				
No.	標識	X	Y	辺長	点間No.
P13-4		-49514.2568	34605.5720	11.330	P13-3
P13-3		-49515.2596	34594.2861	14.650	P13-39
P13-39		-49529.8520	34595.5820	6.555	P13-40
P13-40		-49529.2720	34602.1110	4.777	P13-41
P13-41		-49528.8490	34606.8690	14.650	P13-4
倍面積	331.99307508	面積		165.996537540	
		地積		165.99	㎡

地番	416-535				
No.	標識	X	Y	辺長	点間No.
P13-5		-49513.2538	34616.8594	3.635	D16
D16		-49513.5755	34613.2387	7.697	P13-4
P13-4		-49514.2568	34605.5720	14.650	P13-41
P13-41		-49528.8490	34606.8690	6.050	P13-42
P13-42		-49528.3140	34612.8950	5.281	P13-43
P13-43		-49527.8460	34618.1550	14.650	P13-5
倍面積	332.00241880	面積		166.001209400	
		地積		166.00	㎡

地番	416-534				
No.	標識	X	Y	辺長	点間No.
P13-6		-49512.2509	34628.1454	11.330	P13-5
P13-5		-49513.2538	34616.8594	14.650	P13-43
P13-43		-49527.8460	34618.1550	5.547	P13-44
P13-44		-49527.3550	34623.6800	5.785	P13-45
P13-45		-49526.8430	34629.4420	14.650	P13-6
倍面積	331.98810694	面積		165.994053470	
		地積		165.99	㎡

地番	416-533				
No.	標識	X	Y	辺長	点間No.
P13-7		-49511.2480	34639.4324	11.331	P13-6
P13-6		-49512.2509	34628.1454	14.650	P13-45
P13-45		-49526.8430	34629.4420	5.042	P13-46
P13-46		-49526.3970	34634.4640	6.289	P13-47
P13-47		-49525.8400	34640.7280	14.649	P13-7
倍面積	331.98970164	面積		165.994850820	
		地積		165.99	㎡

地番	416-532				
No.	標識	X	Y	辺長	点間No.
P13-8		-49510.2452	34650.7184	11.330	P13-7
P13-7		-49511.2480	34639.4324	14.649	P13-47
P13-47		-49525.8400	34640.7280	4.539	P13-48
P13-48		-49525.4390	34645.2490	6.793	P13-49
P13-49		-49524.8380	34652.0150	14.650	P13-8
倍面積	331.99662148	面積		165.998310740	
		地積		165.99	㎡

地番	416-531				
No.	標識	X	Y	辺長	点間No.
P13-9		-49509.2423	34662.0054	11.331	P13-8
P13-8		-49510.2452	34650.7184	14.650	P13-49
P13-49		-49524.8380	34652.0150	4.034	P13-50
P13-50		-49524.4810	34656.0330	7.297	P13-51
P13-51		-49523.8350	34663.3010	14.650	P13-9
倍面積	332.00294474	面積		166.001472370	
		地積		166.00	㎡

地番	416-530				
No.	標識	X	Y	辺長	点間No.
P13-10		-49508.2394	34673.2914	10.289	D17
D17		-49509.1501	34663.0425	1.041	P13-9
P13-9		-49509.2423	34662.0054	14.650	P13-51
P13-51		-49523.8350	34663.3010	3.531	P13-52
P13-52		-49523.5220	34666.8180	7.801	P13-53
P13-53		-49522.8320	34674.5880	14.650	P13-10
倍面積	331.99491705	面積		165.997458525	
		地積		165.99	㎡

地番	416-529				
No.	標識	X	Y	辺長	点間No.
P13-11		-49507.2365	34684.5784	11.331	P13-10
P13-10		-49508.2394	34673.2914	14.650	P13-53
P13-53		-49522.8320	34674.5880	3.026	P13-54
P13-54		-49522.5640	34677.6020	8.306	P13-55
P13-55		-49521.8290	34685.8750	14.650	P13-11
倍面積	332.01119964	面積		166.005599820	
		地積		166.00	㎡

地番	416-528				
No.	標識	X	Y	辺長	点間No.
P13-12		-49506.2336	34695.8640	11.330	P13-11
P13-11		-49507.2365	34684.5784	14.650	P13-55
P13-55		-49521.8290	34685.8750	2.522	P13-56
P13-56		-49521.6060	34688.3870	8.809	P13-57
P13-57		-49520.8260	34697.1610	14.650	P13-12
倍面積	331.97895354	面積		165.989476770	
		地積		165.98	㎡

地番	416-527				
No.	標識	X	Y	辺長	点間No.
P13-13		-49505.2306	34707.1514	11.332	P13-12
P13-12		-49506.2336	34695.8640	14.650	P13-57
P13-57		-49520.8260	34697.1610	2.018	P13-58
P13-58		-49520.6480	34699.1710	9.314	P13-59
P13-59		-49519.8230	34708.4480	14.650	P13-13
倍面積	332.02299936	面積		166.011499680	
		地積		166.01	㎡

地番	416-526				
No.	標識	X	Y	辺長	点間No.
P13-14		-49504.2277	34718.4384	5.614	D18
D18		-49504.7246	34712.8463	5.717	P13-13
P13-13		-49505.2306	34707.1514	14.650	P13-59
P13-59		-49519.8230	34708.4480	1.514	P13-60
P13-60		-49519.6890	34709.9560	9.817	P13-61
P13-61		-49518.8200	34719.7340	14.650	P13-14
倍面積	331.99297033	面積		165.996485165	
		地積		165.99	㎡

地番	416-525				
No.	標識	X	Y	辺長	点間No.
P13-15		-49503.2249	34729.7244	11.330	P13-14
P13-14		-49504.2277	34718.4384	14.650	P13-61
P13-61		-49518.8200	34719.7340	1.010	P13-62
P13-62		-49518.7310	34720.7400	10.321	P13-63
P13-63		-49517.8180	34731.0210	14.651	P13-15
倍面積	332.00290738	面積		166.001453690	
		地積		166.00	㎡

地番	416-524				
No.	標識	X	Y	辺長	点間No.
641		-49504.3056	34741.5335	3.000	057
057		-49502.3800	34739.2330	9.546	P13-15
P13-15		-49503.2249	34729.7244	14.651	P13-63
P13-63		-49517.8180	34731.0210	0.506	P13-64
P13-64		-49517.7730	34731.5250	11.161	P13-16
P13-16		-49516.7849	34742.6424	12.528	641
倍面積	337.35385521	面積		168.676927605	
		地積		168.67	㎡

地番	416-556				
No.	標識	X	Y	辺長	点間No.
P13-16		-49516.7849	34742.6424	11.161	P13-64
P13-64		-49517.7730	34731.5250	15.350	P13-17
P13-17		-49533.0627	34732.8834	9.040	660
660		-49532.2626	34741.8879	3.000	642
642		-49529.9618	34743.8132	13.229	P13-16
倍面積	338.15248223	面積		169.076241115	
		地積		169.07	㎡

地番	416-555				
No.	標識	X	Y	辺長	点間No.
P13-64		-49517.7730	34731.5250	0.506	P13-63
P13-63		-49517.8180	34731.0210	10.321	P13-62
P13-62		-49518.7310	34720.7400	15.350	P13-18
P13-18		-49534.0209	34722.0994	10.826	P13-17
P13-17		-49533.0627	34732.8834	15.350	P13-63
倍面積	332.38712738	面積		166.193563690	
		地積		166.19	㎡

地番	416-554				
No.	標識	X	Y	辺長	点間No.
P13-62		-49518.7310	34720.7400	1.010	P13-61
P13-61		-49518.8200	34719.7340	9.817	P13-60
P13-60		-49519.6890	34709.9560	15.350	P13-19
P13-19		-49534.9792	34711.3144	10.827	P13-18
P13-18		-49534.0209	34722.0994	15.350	P13-62
倍面積	332.39912052	面積		166.199560260	
		地積		166.19	㎡

地番	416-553				
No.	標識	X	Y	辺長	点間No.
P13-60		-49519.6890	34709.9560	1.514	P13-59
P13-59		-49519.8230	34708.4480	9.314	P13-58
P13-58		-49520.6480	34699.1710	15.350	P13-20
P13-20		-49535.9374	34700.5304	10.826	P13-19
P13-19		-49534.9792	34711.3144	15.350	P13-60
倍面積	332.39196128	面積		166.195980640	
		地積		166.19	㎡

地番	416-552				
No.	標識	X	Y	辺長	点間No.
P13-58		-49520.6480	34699.1710	2.018	P13-57
P13-57		-49520.8260	34697.1610	8.809	P13-56
P13-56		-49521.6060	34688.3870	15.350	P13-21
P13-21		-49536.8958	34689.7454	10.827	P13-20
P13-20		-49535.9374	34700.5304	15.350	P13-58
倍面積	332.39160636	面積		166.195803180	
		地積		166.19	㎡

地番	416-551				
No.	標識	X	Y	辺長	点間No.
P13-56		-49521.6060	34688.3870	2.522	P13-55
P13-55		-49521.8290	34685.8750	8.306	P13-54
P13-54		-49522.5640	34677.6020	15.350	P13-22
P13-22		-49537.8540	34678.9614	10.826	P13-21
P13-21		-49536.8958	34689.7454	15.350	P13-56
倍面積	332.39321828	面積		166.196609140	
		地積		166.19	㎡

地番	416-550				
No.	標識	X	Y	辺長	点間No.
P13-54		-49522.5640	34677.6020	3.026	P13-53
P13-53		-49522.8320	34674.5880	7.801	P13-52
P13-52		-49523.5220	34666.8180	15.351	P13-23
P13-23		-49538.8123	34668.1764	10.827	P13-22
P13-22		-49537.8540	34678.9614	15.350	P13-54
倍面積	332.39460542	面積		166.197302710	
		地積		166.19	㎡

地番	416-549				
No.	標識	X	Y	辺長	点間No.
P13-52		-49523.5220	34666.8180	3.531	P13-51
P13-51		-49523.8350	34663.3010	7.297	P13-50
P13-50		-49524.4810	34656.0330	15.350	P13-24
P13-24		-49539.7705	34657.3925	10.826	P13-23
P13-23		-49538.8123	34668.1764	15.351	P13-52
倍面積	332.38880105	面積		166.194400525	
		地積		166.19	㎡

地番	416-548				
No.	標識	X	Y	辺長	点間No.
P13-50		-49524.4810	34656.0330	4.034	P13-49
P13-49		-49524.8380	34652.0150	6.793	P13-48
P13-48		-49525.4390	34645.2490	15.350	P13-25
P13-25		-49540.7288	34646.6074	10.828	P13-24
P13-24		-49539.7705	34657.3925	15.350	P13-50
倍面積	332.38750170	面積		166.193750850	
		地積		166.19	㎡

地番	416-547				
No.	標識	X	Y	辺長	点間No.
P13-48		-49525.4390	34645.2490	4.539	P13-47
P13-47		-49525.8400	34640.7280	6.289	P13-46
P13-46		-49526.3970	34634.4640	15.350	P13-26
P13-26		-49541.6870	34635.8234	10.826	P13-25
P13-25		-49540.7288	34646.6074	15.350	P13-48
倍面積	332.39811028	面積		166.199055140	
		地積		166.19	㎡

地番	416-546				
No.	標識	X	Y	辺長	点間No.
P13-46		-49526.3970	34634.4640	5.042	P13-45
P13-45		-49526.8430	34629.4420	5.785	P13-44
P13-44		-49527.3550	34623.6800	15.351	P13-27
P13-27		-49542.6453	34625.0384	10.827	P13-26
P13-26		-49541.6870	34635.8234	15.350	P13-46
倍面積	332.39871742	面積		166.199358710	
		地積		166.19	㎡

地番	416-545				
No.	標識	X	Y	辺長	点間No.
P13-44		-49527.3550	34623.6800	5.547	P13-43
P13-43		-49527.8460	34618.1550	5.281	P13-42
P13-42		-49528.3140	34612.8950	15.350	P13-28
P13-28		-49543.6035	34614.2545	10.826	P13-27
P13-27		-49542.6453	34625.0384	15.351	P13-44
倍面積	332.39474305	面積		166.197371525	
		地積		166.19	㎡

地番	416-544				
No.	標識	X	Y	辺長	点間No.
P13-42		-49528.3140	34612.8950	6.050	P13-41
P13-41		-49528.8490	34606.8690	4.777	P13-40
P13-40		-49529.2720	34602.1110	15.350	P13-29
P13-29		-49544.5619	34603.4694	10.828	P13-28
P13-28		-49543.6035	34614.2545	15.350	P13-42
倍面積	332.39282805	面積		166.196414025	
		地積		166.19	㎡

地番	416-543				
No.	標識	X	Y	辺長	点間No.
P13-40		-49529.2720	34602.1110	6.555	P13-39
P13-39		-49529.8520	34595.5820	4.273	P13-38
P13-38		-49530.2300	34591.3260	15.350	P13-30
P13-30		-49545.5201	34592.6854	10.826	P13-29
P13-29		-49544.5619	34603.4694	15.350	P13-40
倍面積	332.39341618	面積		166.196708090	
		地積		166.19	㎡

地番	416-542				
No.	標識	X	Y	辺長	点間No.
P13-38		-49530.2300	34591.3260	7.058	P13-37
P13-37		-49530.8550	34584.2960	3.769	P13-36
P13-36		-49531.1880	34580.5420	15.351	P13-31
P13-31		-49546.4784	34581.9004	0.941	659
659		-49546.3951	34582.8381	9.886	P13-30
P13-30		-49545.5201	34592.6854	15.350	P13-38
倍面積	332.39440973	面積		166.197204865	
		地積		166.19	㎡

地番	416-541				
No.	標識	X	Y	辺長	点間No.
P13-36		-49531.1880	34580.5420	7.563	P13-35
P13-35		-49531.8580	34573.0090	3.265	P13-34
P13-34		-49532.1470	34569.7570	15.350	P13-32
P13-32		-49547.4366	34571.1165	9.921	655
655		-49546.5585	34580.9984	0.906	P13-31
P13-31		-49546.4784	34581.9004	15.351	P13-36
倍面積	332.39155093	面積		166.195775465	
		地積		166.19	㎡

地番	416-540				
No.	標識	X	Y	辺長	点間No.
P13-34		-49532.1470	34569.7570	9.748	P13-33
P13-33		-49533.0089	34560.0476	10.596	610
610		-49543.5550	34559.0194	2.677	609
609		-49546.2237	34558.8055	3.000	654
654		-49548.3417	34560.9302	10.226	P13-32
P13-32		-49547.4366	34571.1165	15.350	P13-34
倍面積	337.80433710	面積		168.902168550	
		地積		168.90	㎡